
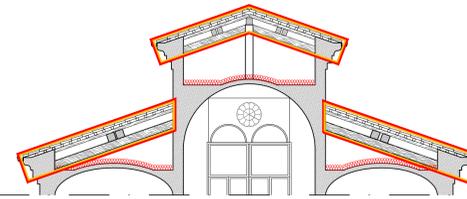



PIANTA COPERTURA - scala 1:100

LEGENDA:


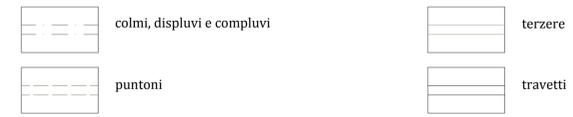


SEZIONE 1-1

DETTAGLIO TIPO DELLA COPERTURA
Sovrapposizioni e stato finale - scala 1:20

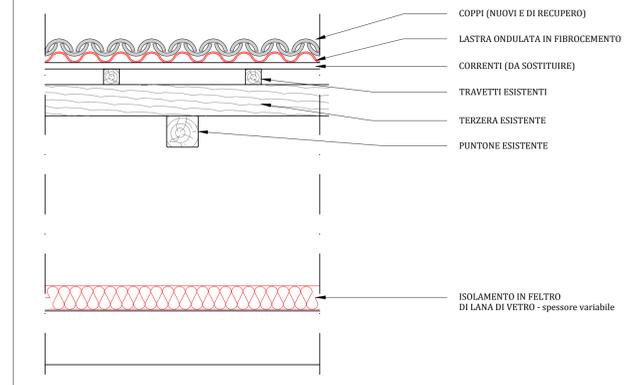

SCHEMA DELLE FALDE
(disegno non in scala)

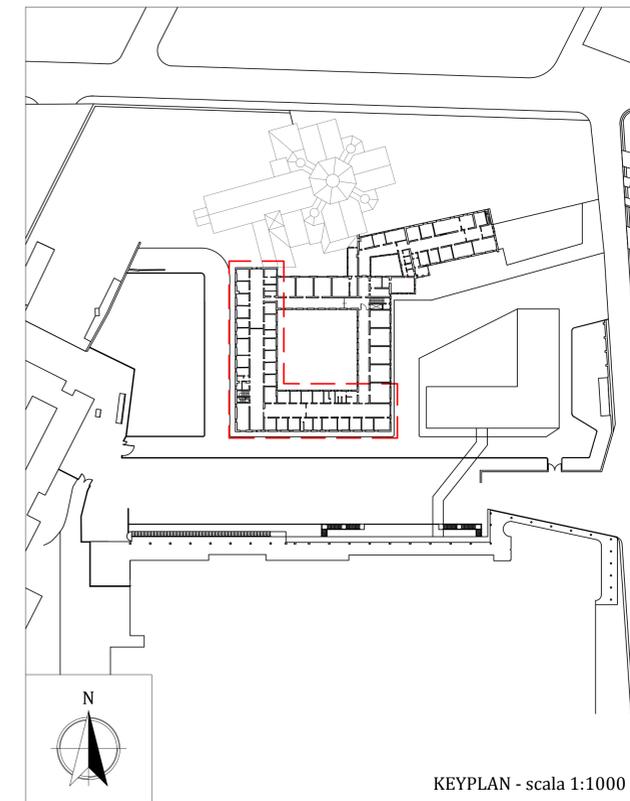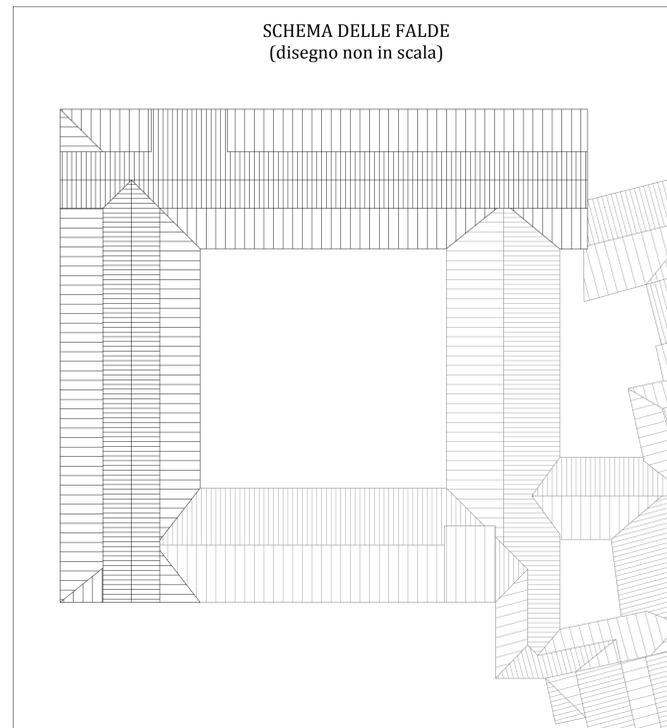

KEYPLAN - scala 1:1000

Committente: **SERVIZIO SANITARIO REGIONALE EMILIA ROMAGNA**
 Azienda Unità Sanitaria Locale di Piacenza
 AZIENDA UNITA' SANITARIA LOCALE DI PIACENZA
 via Anguissola n° 15
 cap. 29122 Piacenza (PC)
 email: servizio sanitario@aslpienza.it
 PEC: protocollo@aslpienza.it
 Il Responsabile del Procedimento: **Ing. Luigi Gruppi**
 Il Direttore Sanitario: **Dott. Guido Pedrazzini**

RIQUALIFICAZIONE DELLA RESIDENZA PER IL TRATTAMENTO RIABILITATIVO DELL' OSPEDALE DI PIACENZA - CORPO 10
 CIG 7094855B8D



RTP
 RANCATI - CATTILLI - ROSSI - PARENTI - MOLASCHI
 Via Bubba 41/A - 29122 Piacenza (PC)
 PEC: patriziarancati@archiworldpec.it

Progetto Architettonico:
 Arch. Patrizia Rancati
 Ing. Alberto Cattilli

Progetto Strutturale:
 Ing. Stefano Rossi

Progetto Impianti Meccanici:
 STUDIO TECNICO ASSOCIATO Parenti

Progetto Impianti Elettrici:
 Ing. J. Matteo Molaschi

Responsabile delle Integrazioni Specialistiche:
 Arch. Patrizia Rancati

Livello progettuale:
PROGETTO ESECUTIVO

Descrizione elaborato:
STATO DI FATTO - SOVRAPPOSIZIONI - STATO FINALE (PIANTA COPERTURA)

Timbri e firme:
 Progettista Opere Architettoniche, Edili:
 Arch. Patrizia Rancati
 Ing. Alberto Cattilli

Coordinatore della Sicurezza in fase di Progettazione:
 Ing. Alberto Cattilli

Progettista Opere Strutturali:
 Ing. Stefano Rossi

Progettista Impianti Elettrici:
 Ing. Junior Matteo Molaschi

Progettista Impianti Meccanici:
 STA Parenti - Ing. Massimo Parenti

Visto:
 Il Responsabile Unico del Procedimento
 Ing. Luigi Gruppi
 Visto:
 Il Direttore Sanitario
 Dott. Guido Pedrazzini

| REV. | DATA | DESCRIZIONE | REDATTO | VERIFICATO | APPROVATO |
|------|------------|-----------------|--------------------|------------------|------------------|
| 00 | 10/05/2019 | Prima emissione | Rancati - Cattilli | Patrizia Rancati | Patrizia Rancati |

Responsabile elaborato: **PE. DS. A. 04** Scala: 1:100