

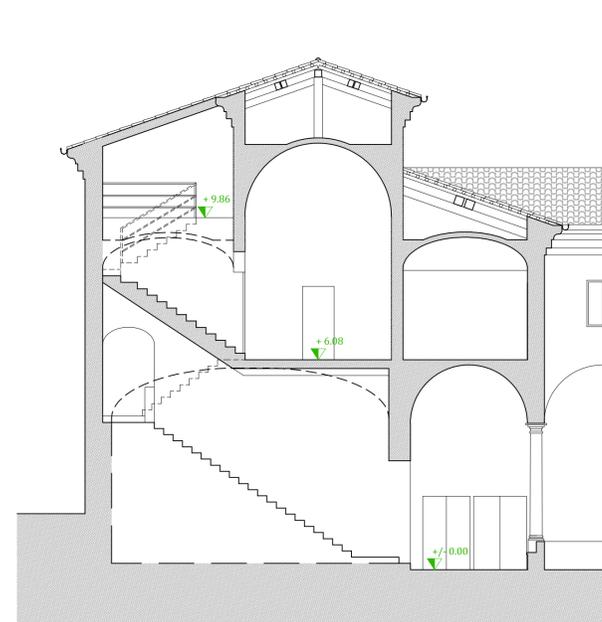



SEZIONE A-A

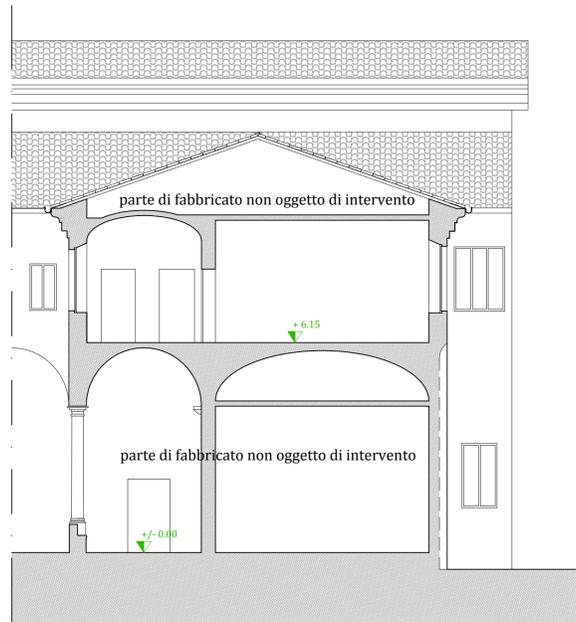

SEZIONE B-B

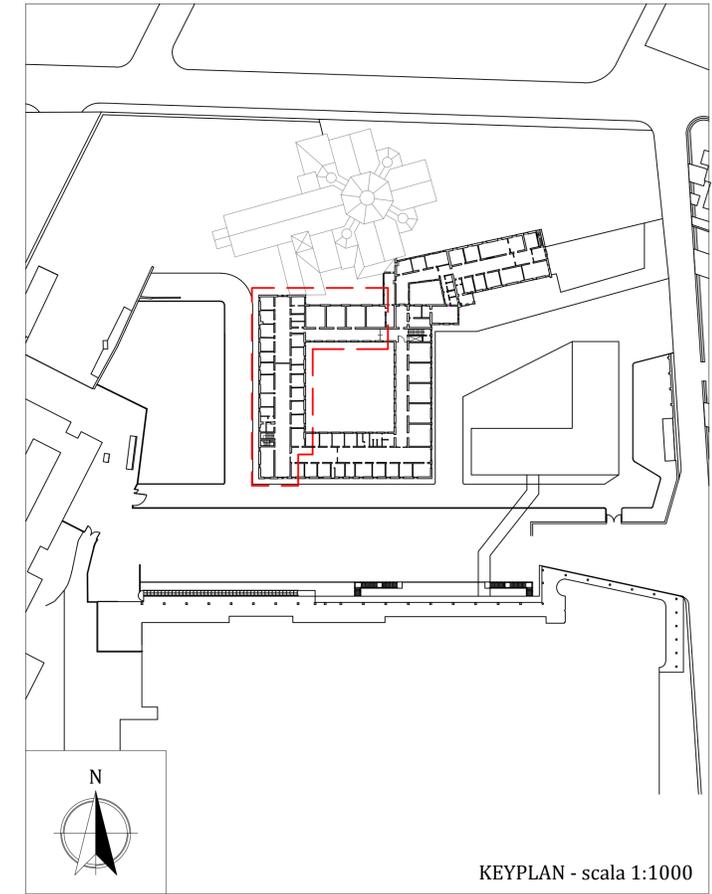

SEZIONE C-C

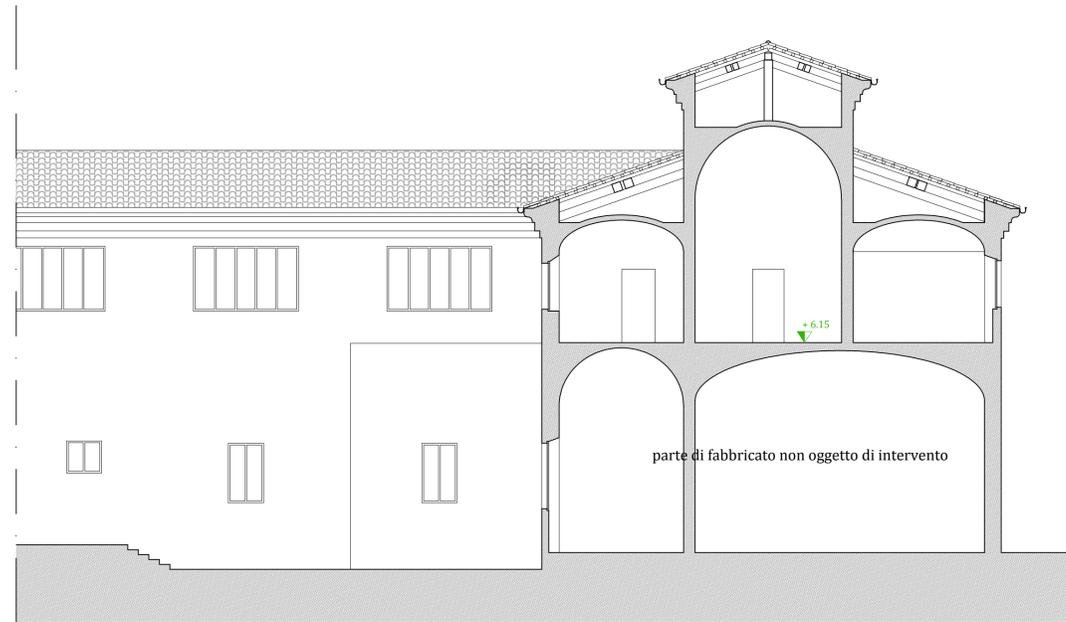

SEZIONE D-D

Committente: **AZIENDA UNITA' SANITARIA LOCALE DI PIACENZA**
 via Argemone n° 15
 cap. 29122 Piacenza (PC)
 email: servizi@aslpc.it
 PEC: protocollo@aslpc.it

SERVIZIO SANITARIO REGIONALE
 EMILIA ROMAGNA
 Azienda Unità Sanitaria Locale di Piacenza

Il Responsabile del Procedimento: **Ing. Luigi Gruppi**
 Il Direttore Sanitario: **Dott. Guido Pedrazzini**

RIQUALIFICAZIONE DELLA RESIDENZA PER IL TRATTAMENTO RIABILITATIVO DELL' OSPEDALE DI PIACENZA – CORPO 10
 CIG 7094855B8D

Livello progettuale: **PROGETTO ESECUTIVO**

Descrizione elaborato: **STATO DI FATTO (SEZIONI)**

Timbri e firme:
 Progettista Opere Architettoniche, Edili: **Arch. Patrizia Rancati**
 Ing. Alberto Catulli

Coordinatore della Sicurezza in fase di Progettazione:
Ing. Alberto Catulli

Progettista Opere Strutturali:
Ing. Stefano Rossi

Progettista Impianti Elettrici:
Ing. Junior Matteo Molaschi

Progettista Impianti Meccanici:
STA Parenti - Ing. Massimo Parenti

Visto:
 Il Responsabile Unico del Procedimento
Ing. J. Matteo Molaschi

Visto:
 Il Direttore Sanitario
Dott. Guido Pedrazzini

REV.	DATA	DESCRIZIONE	REDATTO	VERIFICATO	APPROVATO
00	10/05/2019	Prima emissione	Rancati - Catulli	Patrizia Rancati	Patrizia Rancati

Responsabile delle Integrazioni Specialistiche:
Arch. Patrizia Rancati

Codice elaborato: **PE. DS. A. 05**

Scala: **1:100**