

LEGENDA

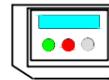
 DISPLAY POSTAZIONE INFERMIERA

 RIPETITORE DI PIANO

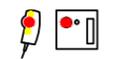
 LAMPADA DI SEGNALAZIONE A 4 CAMPI CON ELETTRONICA

 ANNULO CHIAMATA

 TIRANTE BAGNO

 DISPLAY PER LOCALI AUSILIARI

 ANNULO CHIAMATA WC

 TASTIERA LETTO

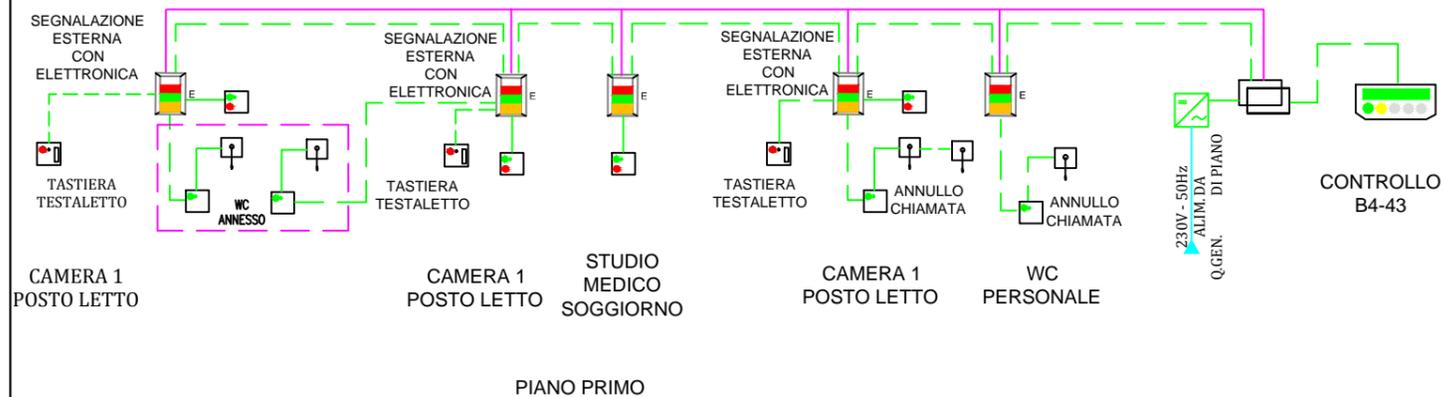
 LAMPADA DI SEGNALAZIONE A 4 CAMPI SENZA ELETTRONICA

 2X2.5mmq + CAVO FTP CAT.5E

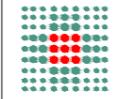
 CAVO SCHERMATO FTP CAT.5 E

 CAVO 2x2,5 mmq

PIANO PRIMO RESIDENZA TRATTAMENTO RIABILITATIVO



Committente:

 SERVIZIO SANITARIO REGIONALE
EMILIA ROMAGNA
Azienda Unità Sanitaria Locale di Piacenza

AZIENDA UNITA' SANITARIA LOCALE DI PIACENZA
via Anguissola n° 15
cap. 29122 Piacenza (PC)
email: serviziotecnicoauslpc@ausl.pc.it
PEC: protocollo@pec.ausl.pc.it

Il Responsabile del Procedimento: Ing. Luigi Gruppi
Il Direttore Sanitario: Dott. Guido Pedrazzini

RIQUALIFICAZIONE DELLA RESIDENZA PER IL TRATTAMENTO RIABILITATIVO DELL' OSPEDALE DI PIACENZA – CORPO 10

CIG 7094855B8D



Livello progettuale:

PROGETTO ESECUTIVO

Descrizione elaborato:

SCHEMA A BLOCCHI IMPIANTO DI CHIAMATA

Timbri e firme:

Progettista Opere Architettoniche, Edili:
Arch. Patrizia Rancati

Ing. Alberto Catulli

Coordinatore della Sicurezza in fase di Progettazione:
Ing. Alberto Catulli

Progettista Opere Strutturali:
Ing. Stefano Rossi

RTP
RANCATI - CATULLI - ROSSI - PARENTI - MOLASCHI
Via Bubba 41/A - 29122 Piacenza (PC)
PEC: patriziarancati@archiworldpec.it

Progetto Architettonico:
Arch. Patrizia Rancati
Ing. Alberto Catulli

Progettista Impianti Elettrici:
Ing. Junior Matteo Molaschi

Progetto Strutturale:
Ing. Stefano Rossi

Progettista Impianti Meccanici:
STA Parenti - Ing. Massimo Parenti

Progetto Impianti Meccanici:
STUDIO TECNICO ASSOCIATO Parenti

Progetto Impianti Elettrici:
Ing. J. Matteo Molaschi

Visto:
Il Responsabile Unico
del Procedimento
Ing. Luigi Gruppi

Visto:
Il Direttore Sanitario
Dott. Guido Pedrazzini

REV.	DATA	DESCRIZIONE	REDATTO	VERIFICATO	APPROVATO
00	10/05/2019	Prima emissione	M.Molaschi	M.Molaschi	M.Molaschi

Responsabile delle Integrazioni Specialistiche:
Arch. Patrizia Rancati

Codice elaborato:

PE-DS-E-09

Scala:
-:---