Il valvolame linee refrigerata è coibentato con materassino a cellule chiuse
classe di reazione A posto in scatole in lamierino di alluminio smontabili a mezzo clips.
Le elettropompe acqua refrigerata sono complete di scatola smontabile con coibentazione della girante

LEGENDA

M	Attuatore per serrande o per valvole motorizzate
	Tubazione acqua fredda potabile
	Tubazione acqua calda sanitaria
	Tubazione rete fancoil
	Tubazione rete radiatori
	Tubazione antincendio
UNI45	Idrante UNI 45
	Detenfore per radiatore
	Valvola a squadra per radiatore con testina termostatica
	Sfogo aria per radiatore
	Valvola di intercettazione a sfera
	Giunto acciaio-rame
M	Valvola 3 vie dotata di servomotore
	Valvola di ritegno
	Giunto antivibrante in gomma
M	Manometro
	Filtro raccoglitore di impurità a Y
	Termometro
	Valvola di sfiato aria punto alto impianto
INV	Pompa di circolazione dotata di inverter a bordo pompa
	Pompa di circolazione

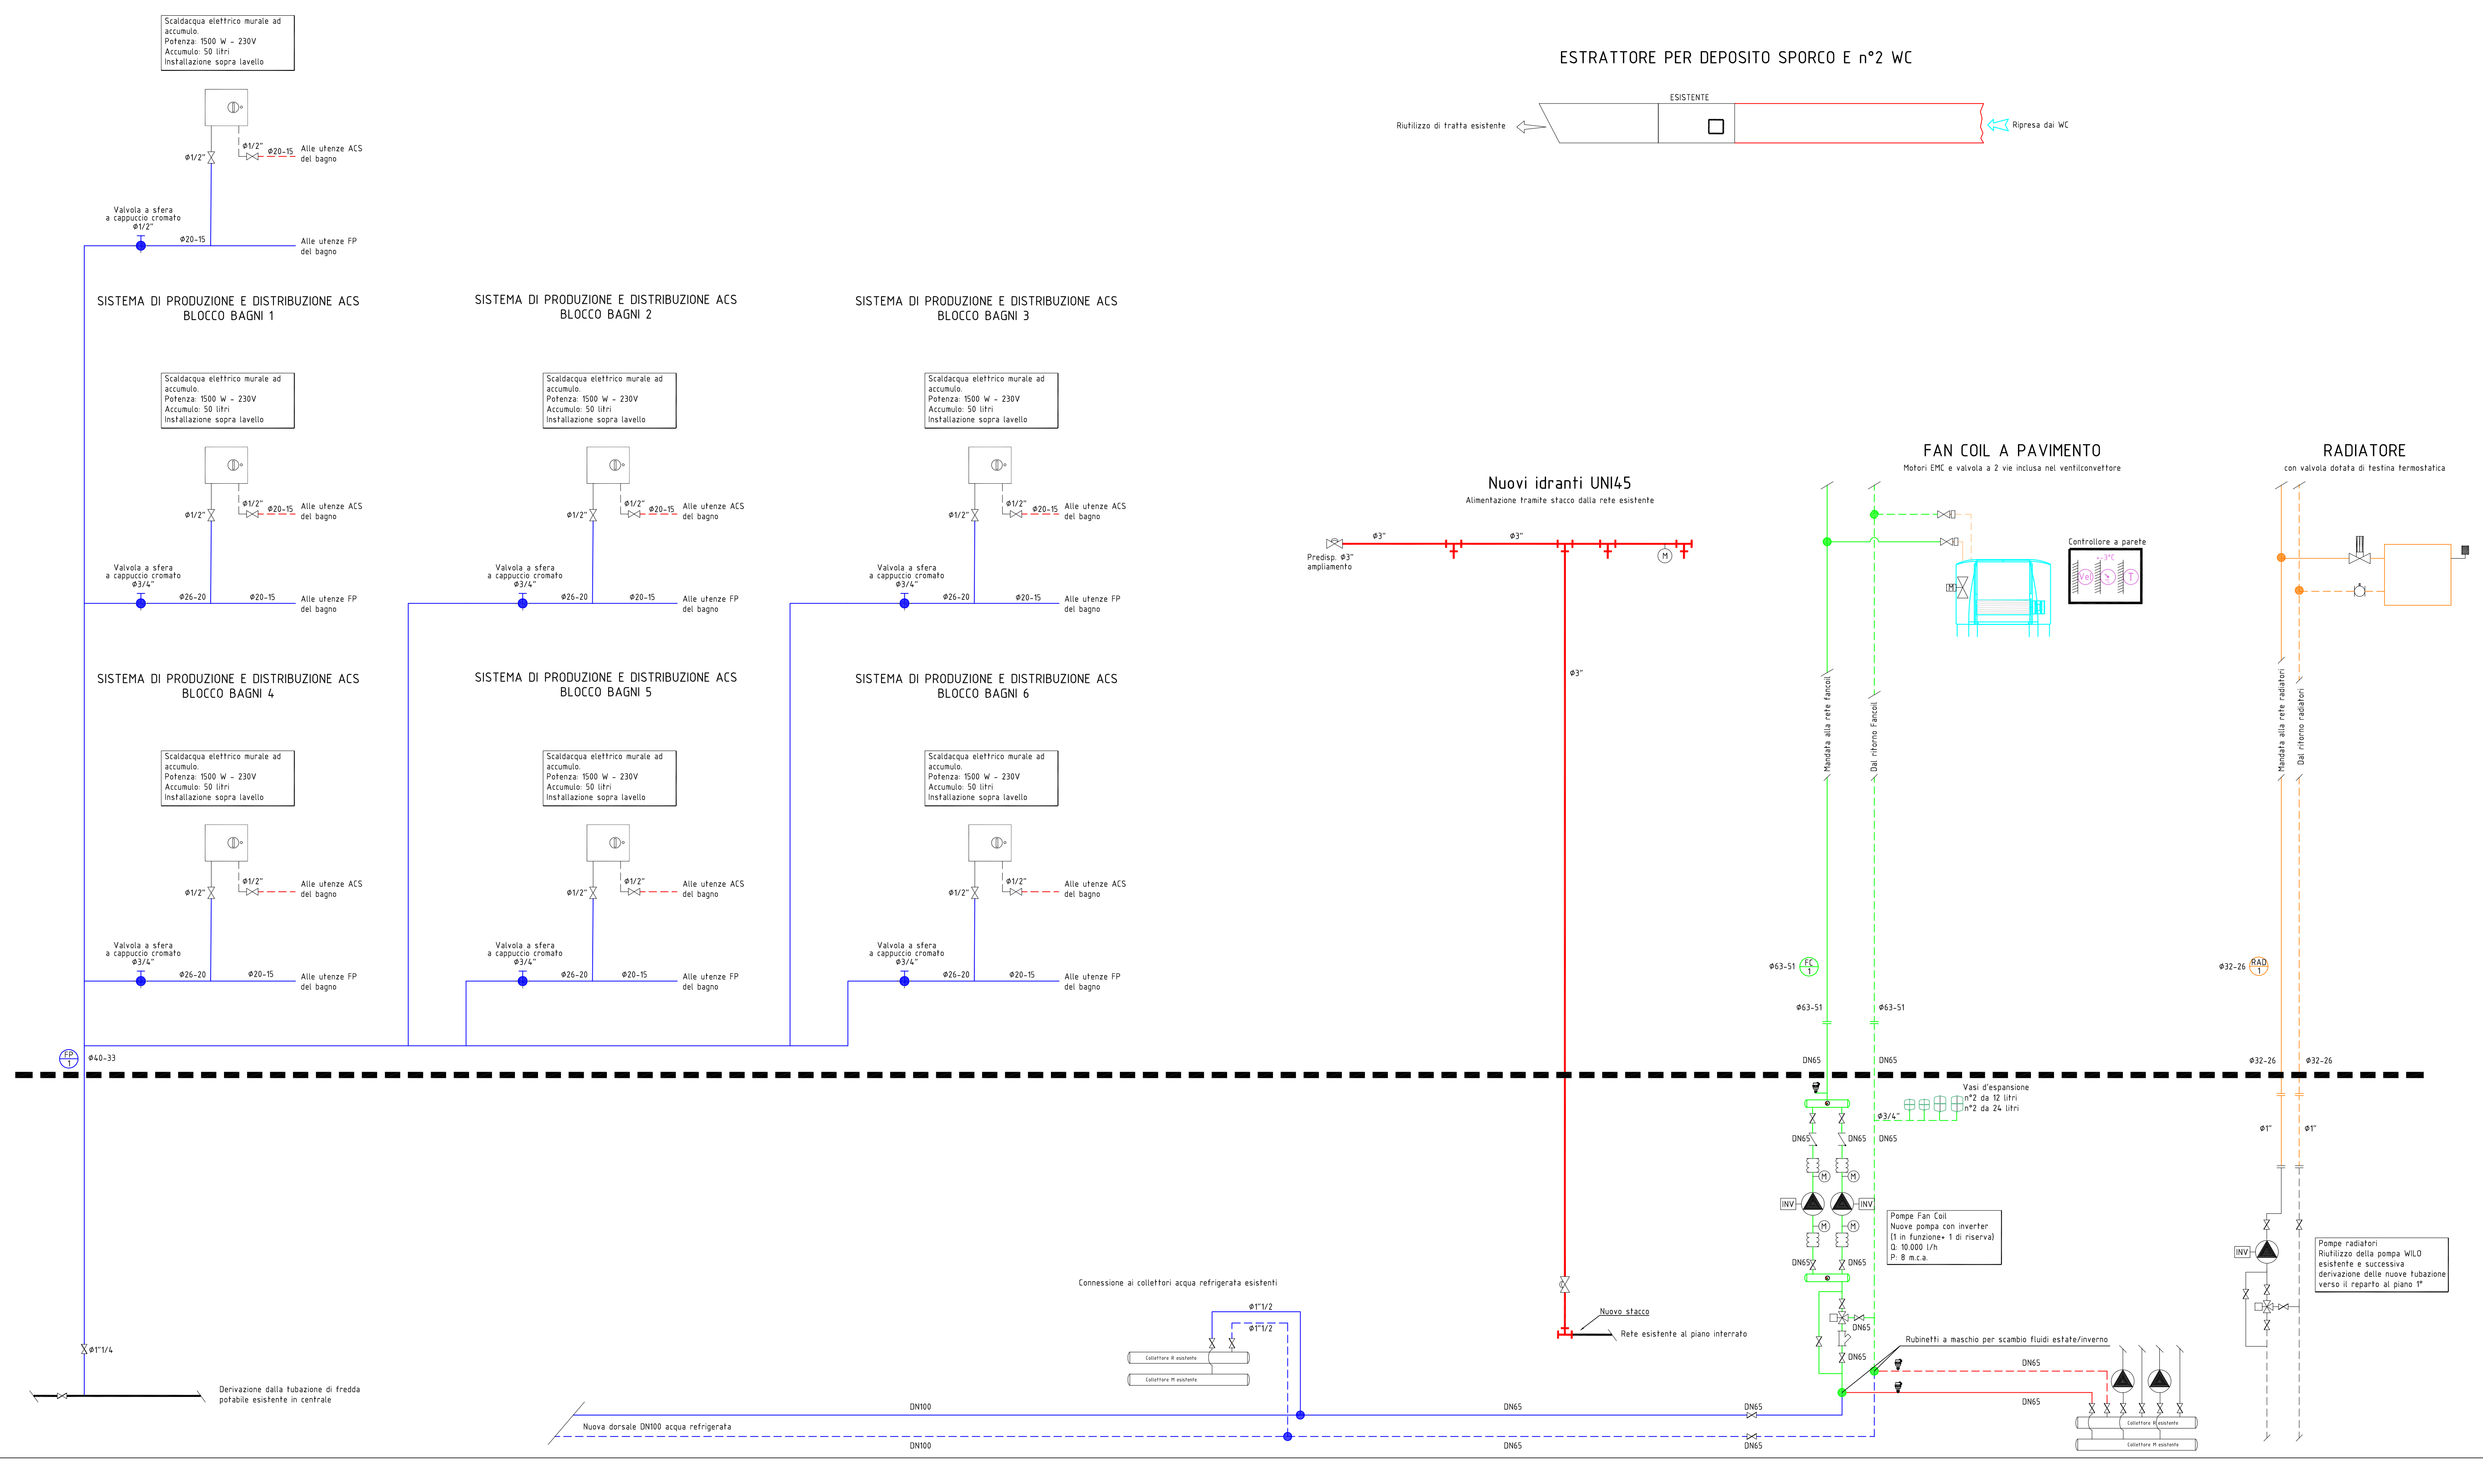

Committente:

AZIENDA UNITA' SANITARIA LOCALE DI PIACENZA
Via Anguissola n° 15
cap. 29122 Piacenza (PC)
email: servizioacquisizioni@ausl.pc.it
PEC: protocollo@pec.ausl.pc.it

SERVIZIO SANITARIO REGIONALE
EMILIA ROMAGNA
Azienda Unità Sanitaria Locale di Piacenza

Il Responsabile del Procedimento: Ing. Luigi Gruppi
Il Direttore Sanitario: Dott. Guido Pedrazzini

RIQUALIFICAZIONE DELLA RESIDENZA PER IL TRATTAMENTO RIABILITATIVO DELL' OSPEDALE DI PIACENZA – CORPO 10

CIG 7094855B8D

Livello progettuale:

PROGETTO ESECUTIVO

Descrizione elaborato:

SCHEMA FUNZIONALE IMPIANTI MECCANICI

RTP
RANCATI - CATUILLI - ROSSI - PARENTI - MOLASCHI
Via Bulbia 41/A - 29122 Piacenza (PC)
PEC: patriziaranciati@archiworldpec.it

Progetto Architettonico:
Arch. Patrizia Rancati
Ing. Alberto Catulli

Progetto Strutturale:
Ing. Stefano Rossi

Progetto Impianti Meccanici:
STUDIO TECNICO ASSOCIATO Parenti

Progetto Impianti Elettrici:
Ing. J. Matteo Molaschi

Responsabile delle Integrazioni Specialistiche:
Arch. Patrizia Rancati

Timbri e firme:

Progettista Opere Architettoniche, Edili:
Arch. Patrizia Rancati **Ing. Alberto Catulli**

Coordinatore della Sicurezza in fase di Progettazione:
Ing. Alberto Catulli

Progettista Opere Strutturali:
Ing. Stefano Rossi

Progettista Impianti Elettrici:
Ing. Junior Matteo Molaschi

Progettista Impianti Meccanici:
STA Parenti - Ing. Massimo Parenti

Visto:
Il Responsabile Unico del Procedimento
Ing. Luigi Gruppi

Visto:
Il Direttore Sanitario
Dott. Guido Pedrazzini

REV.	DATA	DESCRIZIONE	REDATTO	VERIFICATO	APPROVATO
00	10/05/19	Prima emissione	R. Alberti	M. Parenti	G. Parenti

Codice elaborato: **PS DS M 01**

Scala: /