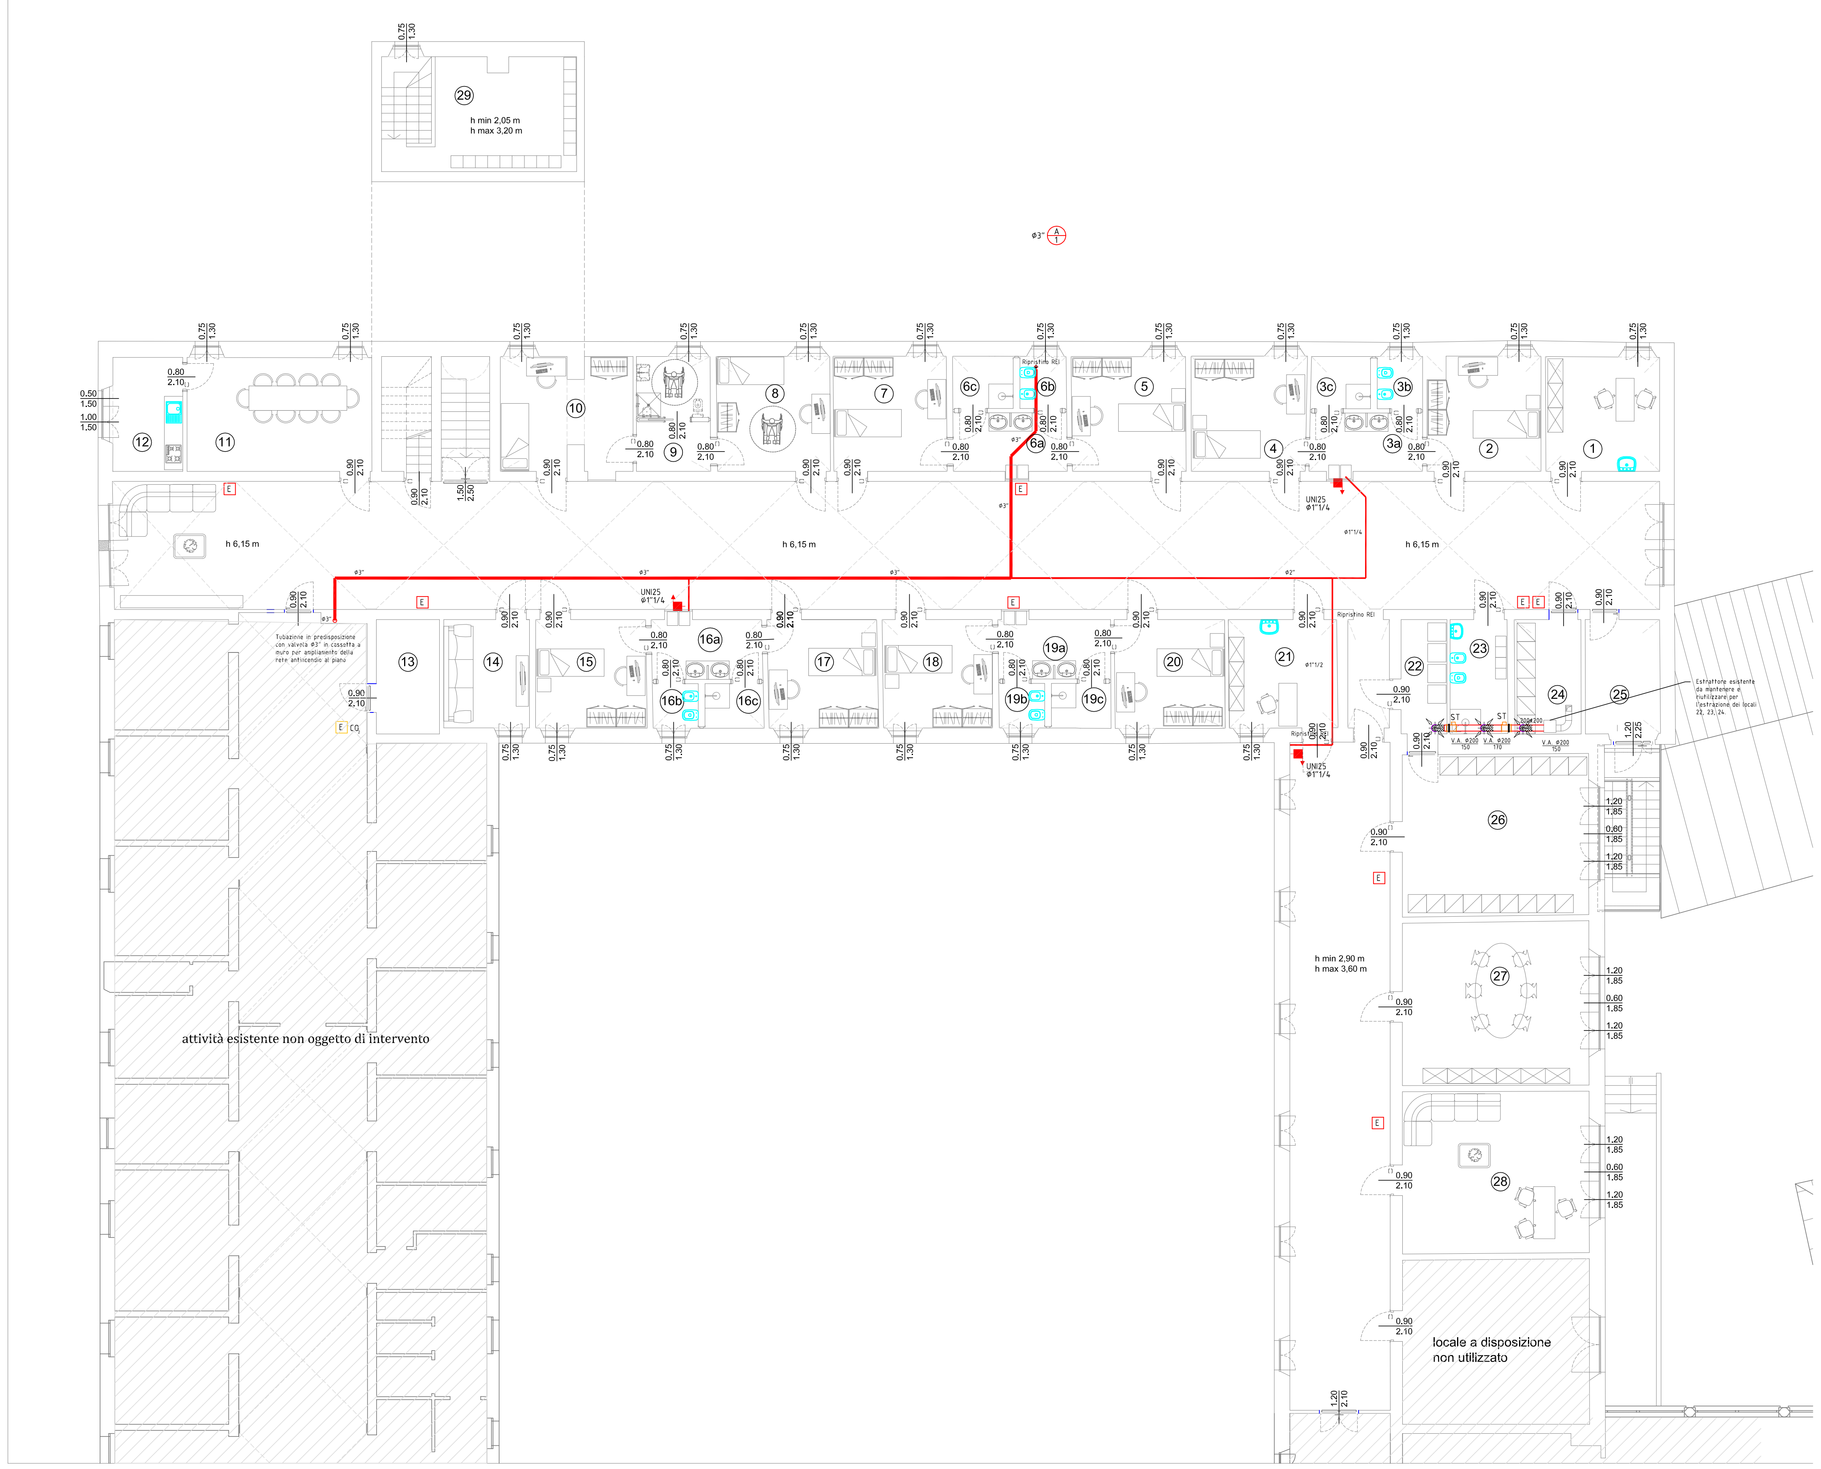

PARTICOLARE BOCCA ANTINCENDIO A PARETE UNI 25 CON LANCIA FRAZIONATRICE UNI-EN 671/1

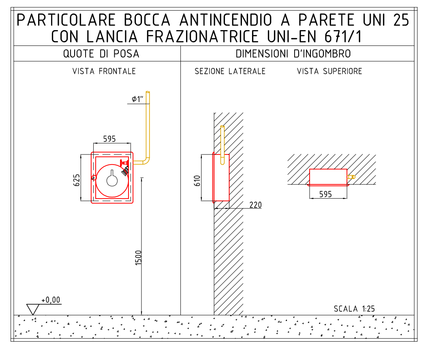

PARTICOLARE D'ESTINTORE A CO2 DA 5 Kg

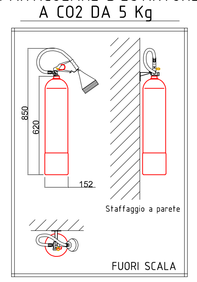

PARTICOLARE D'ESTINTORE A POLVERE DA 6 Kg

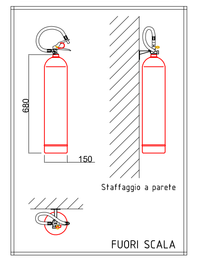

LEGENDA

SIMBOLO	DESCRIZIONE
UNI25 Ø1"1/4	NASPO UNI 25 IN CASSETTA A PARETE
E	ESTINTORE A POLVERE 6 kg 55A 233BC
E CO2	ESTINTORE A CO2 5 kg 113B
	TUBI A PAVIMENTO CIRCUITO ANTINCENDIO

Committente:

SERVIZIO SANITARIO REGIONALE EMILIA ROMAGNA
Azienda Unità Sanitaria Locale di Piacenza

AZIENDA UNITA' SANITARIA LOCALE DI PIACENZA
Via Anguissola n° 15
cap. 29122 Piacenza (PC)
email: servizitecnicosan@pec.ausl.pc.it
PEC: protocollousalcod@pec.ausl.pc.it

Il Responsabile del Procedimento: Ing. Luigi Gruppi
Il Direttore Sanitario: Dott. Guido Pedrazzini

RIQUALIFICAZIONE DELLA RESIDENZA PER IL TRATTAMENTO RIABILITATIVO DELL' OSPEDALE DI PIACENZA – CORPO 10

CIG 7094855B8D

Livello progettuale:

PROGETTO ESECUTIVO

Descrizione elaborato:

IMPIANTI MECCANICI
IMPIANTO ANTINCENDIO PIANO 1°

Timbri e firme:

RTP
RANCATI - CATULLI - ROSSI - PARENTI - MOLASCHI
Via Bubba 41/A - 29122 Piacenza (PC)
PEC: patritziarancati@archiworldpec.it

Progetto Architettonico:
Arch. Patrizia Rancati
Ing. Alberto Catulli

Progetto Strutturale:
Ing. Stefano Rossi

Progetto Impianti Meccanici:
STUDIO TECNICO ASSOCIATO Parenti

Progettista Impianti Elettrici:
Ing. J. Matteo Molaschi

Responsabile delle Integrazioni Specialistiche:
Arch. Patrizia Rancati

Progettista Opere Architettoniche, Edili:
Arch. Patrizia Rancati — **Ing. Alberto Catulli**

Coordinatore della Sicurezza in fase di Progettazione:
Ing. Alberto Catulli

Progettista Opere Strutturali:
Ing. Stefano Rossi

Progettista Impianti Elettrici:
Ing. Junior Matteo Molaschi

Progettista Impianti Meccanici:
STA Parenti - Ing. Massimo Parenti

Visto:
Il Responsabile Unico del Procedimento
Ing. Luigi Gruppi

Visto:
Il Direttore Sanitario
Dott. Guido Pedrazzini

REV.	DATA	DESCRIZIONE	REDATTO	VERIFICATO	APPROVATO
00	10/05/19	Prima emissione	R. Alberti	M. Parenti	G. Parenti

Codice elaborato: **PE DS M 07**

Scala: 1:100