TABELLE SUPERFICI

DESCRIZIONE AMBIENTI IN MQ	BIANCO	VERDE	GIALLO	ROSSO	TOTALI
Ospedale Padre Pio - PX001					
	TIPO D	TIPO A	TIPO B	TIPO C	
PIANO QUARTO					
VANO SCALA 1		20,50			20,50
ATRIO		38,50			38,50
SPOGLIATOIO		24,45			24,45
DISIMPEGNO		7,50			7,50
DISIMPEGNO		38,50			38,50
MAGAZZINO		28,05			28,05
VANI ASCENSORI		0,00			0,00
ARCHIVIO		16,65			16,65
SALA D'ATTESA			17,15		17,15
ACCETTAZIONE			20,90		20,90
DISIMPEGNO			7,45		7,45
INFERMIERISTICA			12,10		12,10
SEGRETERIA			13,60		13,60
DISIMPEGNO			12,15		12,15
ANALISI URINE			18,30		18,30
WC			4,30		4,30
SEZIONE SIEROLOGICA			46,10		46,10
ANTIBAGNO			6,25		6,25
DISIMPEGNO			33,75		33,75
WC			4,05		4,05
SEZIONE BATTERIOLOGICA			4,15		4,15
SEZIONE BATTERIOLOGICA			6,25		6,25
ATRIO			4,50		4,50
SEZIONE BATTERIOLOGICA			3,65		3,65
STANZA RISTORO			14,40		14,40
EMATOLOGIA			14,40		14,40
SEZIONE BIOCHIMICA			44,50		44,50
SEZIONE			27,95		27,95
RIPOSTIGLIO			6,00		6,00
VANO SCALA 2		16,40			16,40
CORRIDOIO		32,25			32,25
DEPOSITO		17,60			17,60
DEPOSITO		10,30			10,30
ARCHIVIO		6,80			6,80
VANI SCALA 3		22,35			22,35
AMBULATORIO			16,40		16,40
UFFICIO		16,25			16,25
UFFICIO SIO		34,05			34,05
FOTOCOPIE		15,60			15,60
WC				2,15	2,15
WC				2,55	2,55
ANTIBAGNO				9,45	9,45
CORRIDOIO		45,45			45,45
UFFICIO		16,55			16,55
UFFICIO		17,35			17,35
UFFICIO		16,55			16,55
UFFICIO		17,60			17,60
UFFICIO		16,25			16,25
UFFICIO		28,55			28,55
TERRAZZINO	7,05				7,05
TOTALE PIANO QUARTO	7,05	504,05	338,30	14,15	863,55
TOTALE MQ	7,05	504,05	338,30	14,15	863,55

UBICAZIONE IN USO AL PIANO 4					TOTALE
VANO CENTRALE					3,90
VANO 2					3,30
VANO CENTRALE					4,65
VANO 3					3,90
VANO 4					3,30
TOTALE LOCALI					19,48

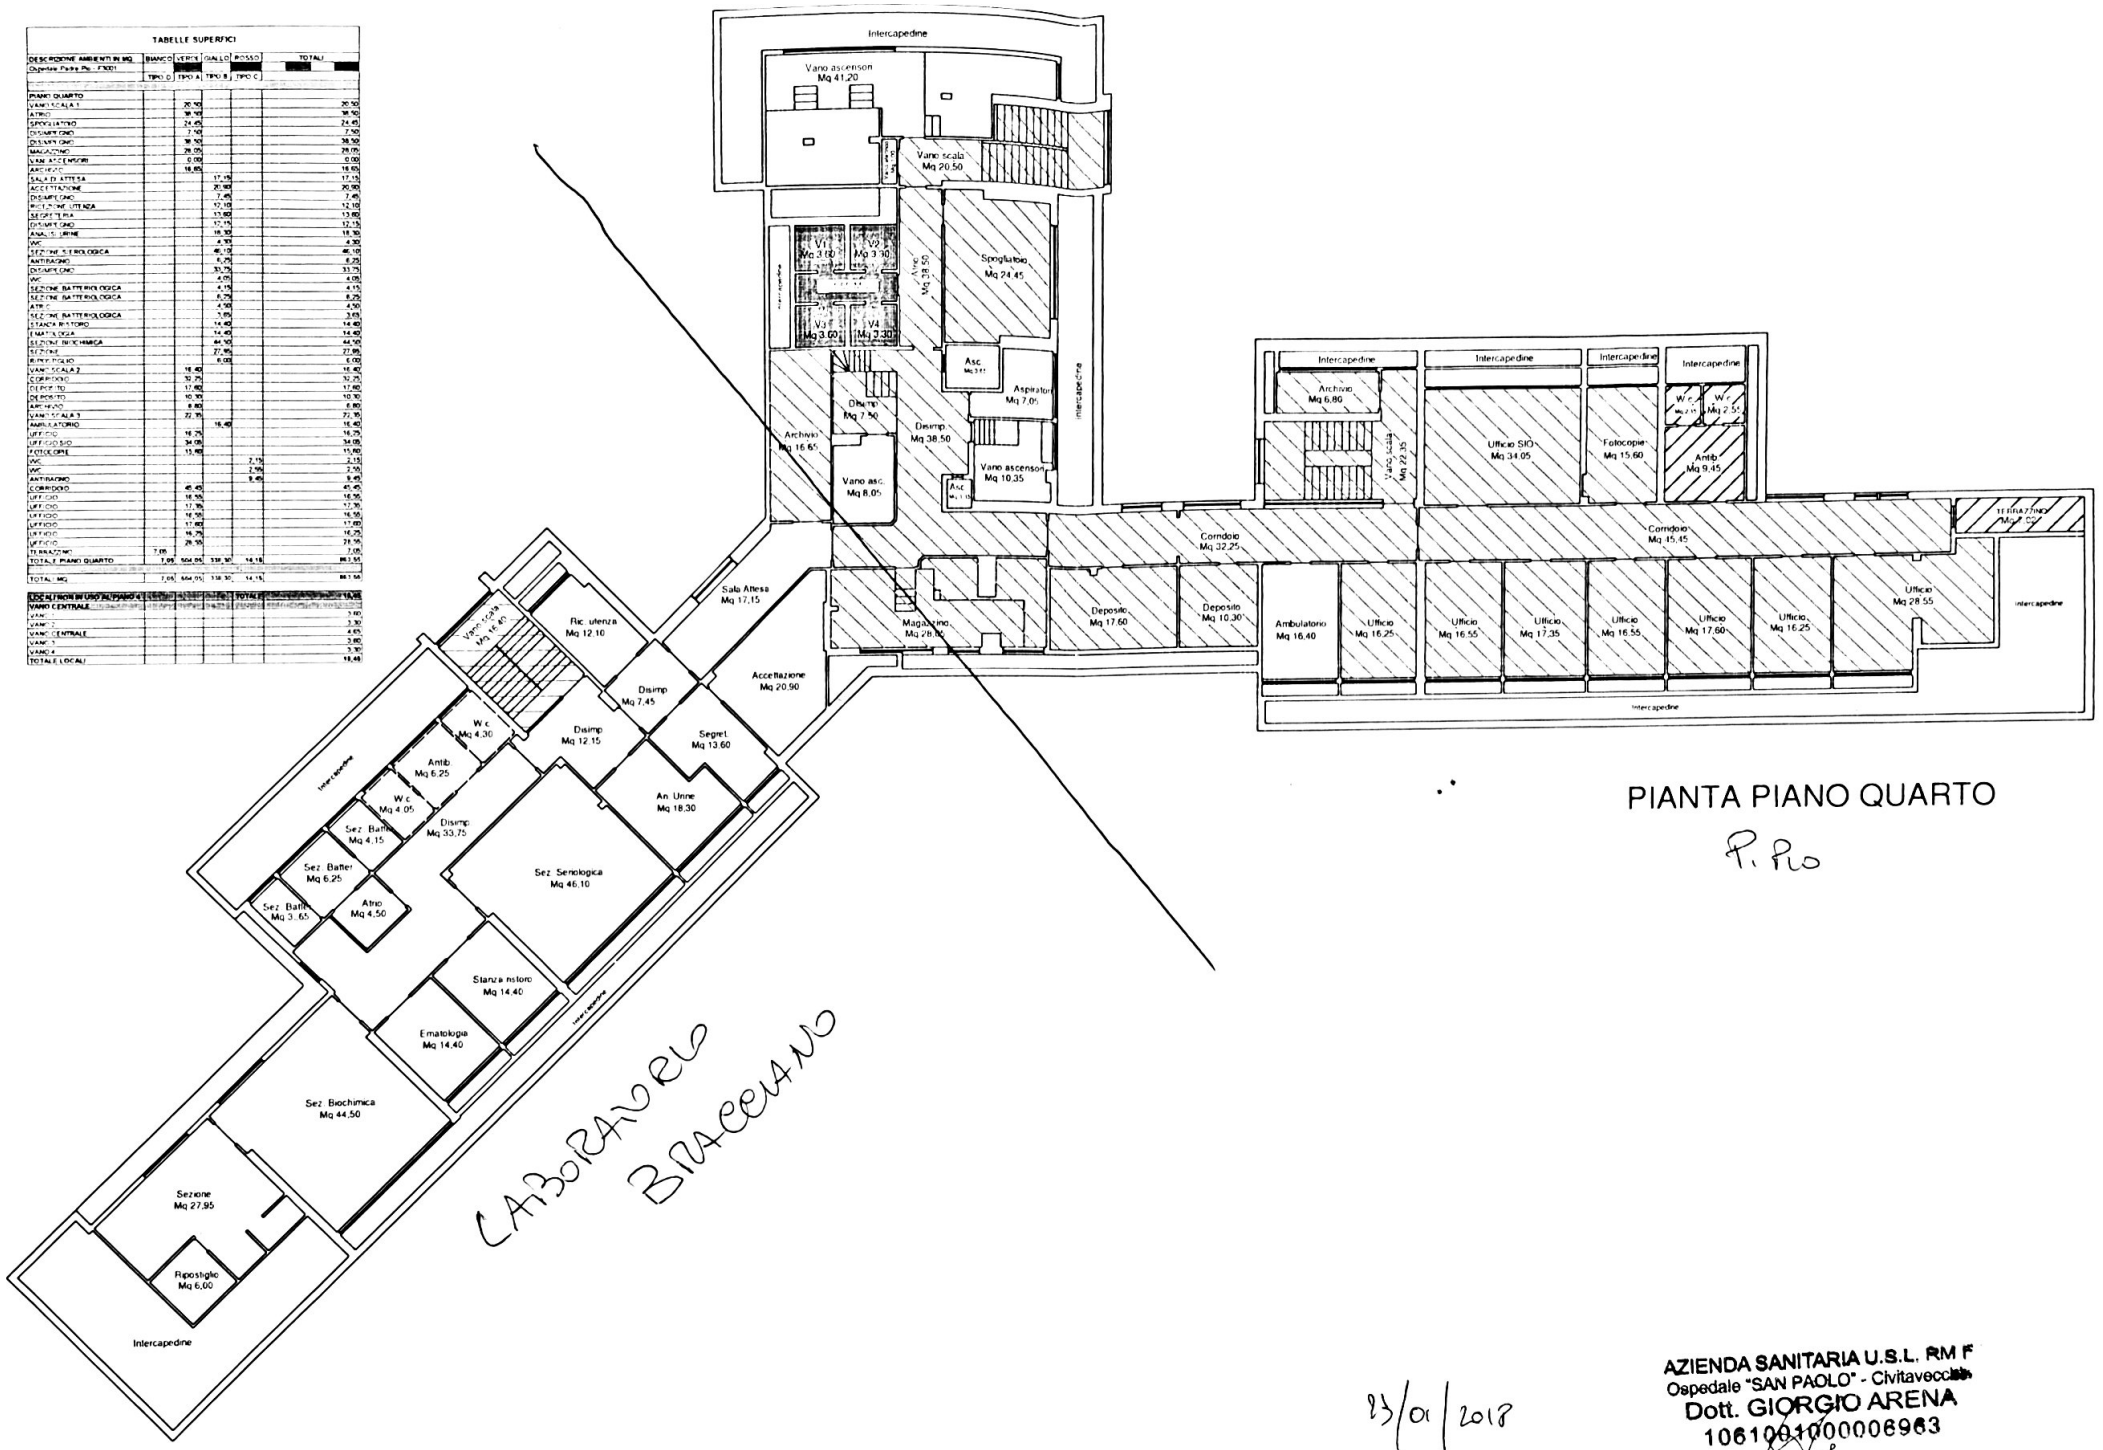

PIANTA PIANO QUARTO

P. Pio

L'ASSOCIATO
BRACCIANO

23/01/2018

AZIENDA SANITARIA U.S.L. RM F
Ospedale "SAN PAOLO" - Civitavecchia
Dott. GIORGIO ARENA
1061001000006963