



- Vani e destinazioni d'uso e superficie(mq):
- 1 Ingresso biglietteria bookshop mq 40.68
 - 2 Sala introduttiva alla storia del castello mq 23.55
 - 3 Stanza del generale mq 19.72
 - 4 Sala mostre contemporanee mq 37.71
 - 5 Guardaroba mq 14.05
 - 6 Galleria Biolchini mq 66.40
 - 7 Atrio mq 16.75
 - 8 Servizi igienici mq 16.03
 - 9 Deposito mq 8.98
 - 10 Servizi Igienici mq 7.86
 - 11 Galleria Gino Covili/esposizioni temporanee mq 39.10
 - 12 Galleria Gino Covili mq 40.26
 - 13 Galleria Gino Covili mq 27.29
 - 14 Galleria Gino Covili mq 23.46
 - 15 Archivio mq 17.55
 - 16 Archivio mq 17.38

**COMUNE DI PAVULLO
NEL FRIGNANO
(PROVINCIA DI MODENA)**


Ref.	A2	CORPI A-B-C-D-E-F PIANTA LIVELLO I° PIANTA LIVELLO I° PIANTA LIVELLO II° DESTINAZIONI D'USO	Disegno n.
Scale	1:300		A1
archivio			

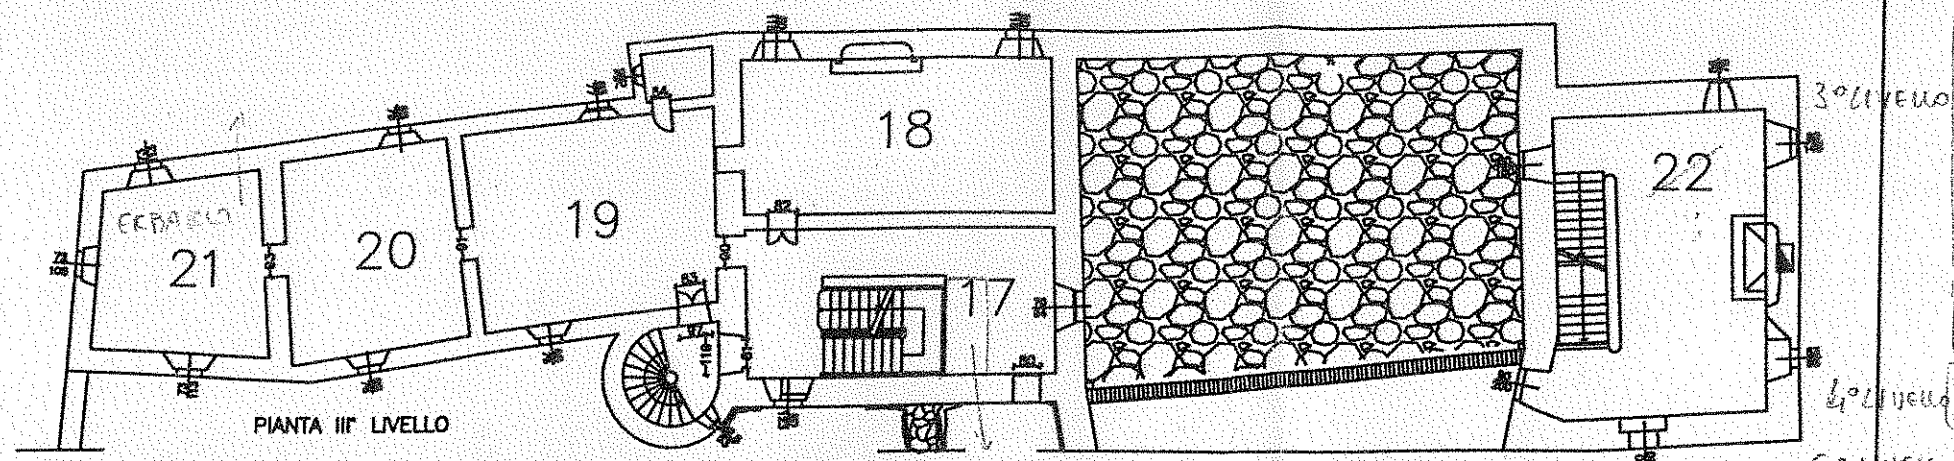

PIANTA III° LIVELLO

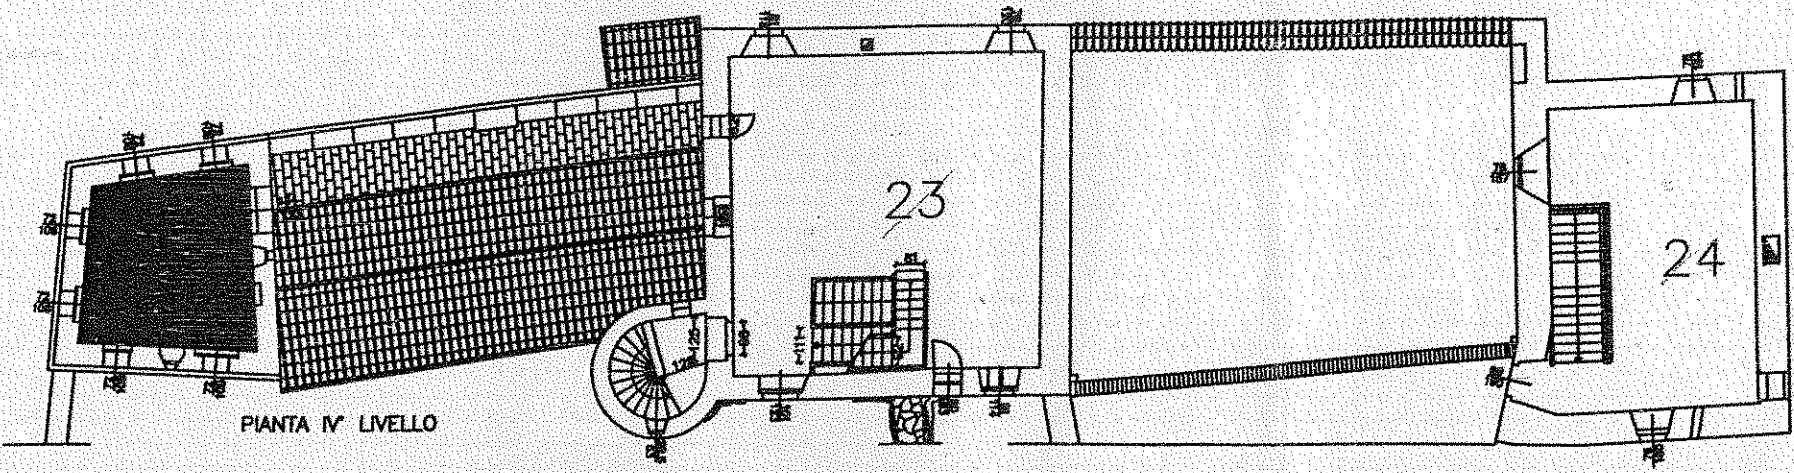

PIANTA IV° LIVELLO

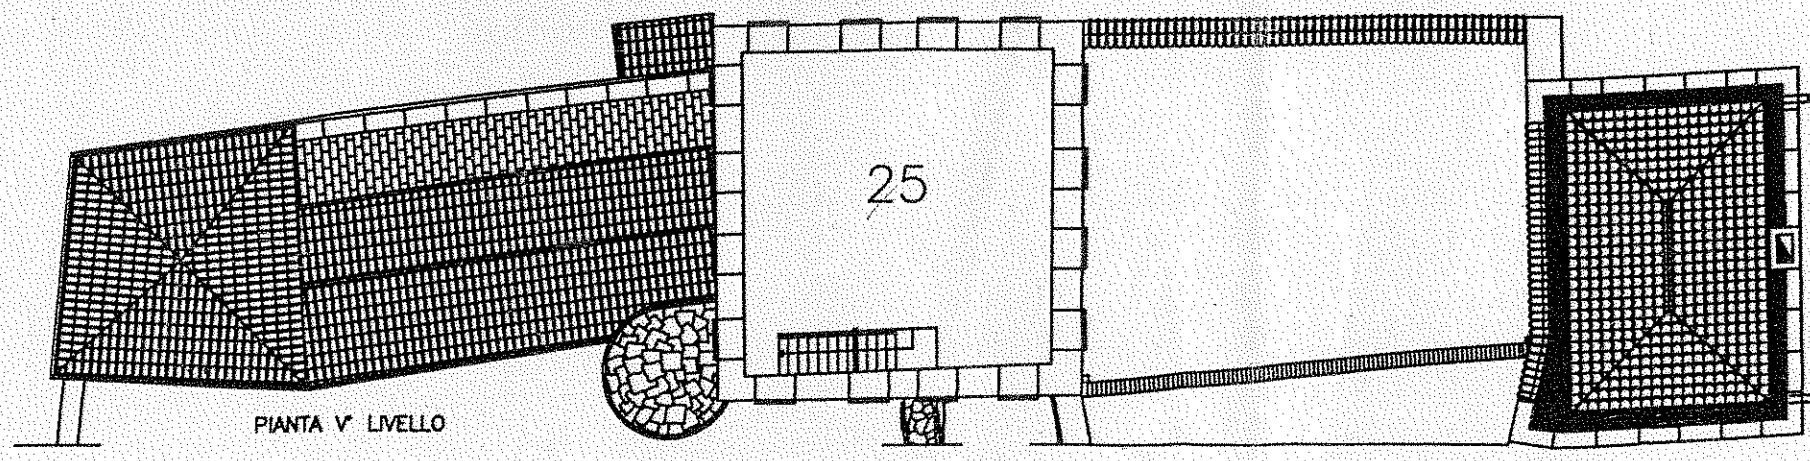

PIANTA V° LIVELLO

Vani, destinazioni d'uso e superficie (mq):

- 17 Corridoio deposito mq 18.13
- 18 Aula didattica esposizioni tematiche mq 39.54
- 19 Museo naturalistico minerali e fossili mq 39.60
- 20 Laboratorio mq 28.57
- 21 Deposito laboratorio mq 23.64
- 22 Centro di documentazione biblioteca mq 35.68
- 23 Museo naturalistico mq 81.89
- 24 Ufficio direzione mq 33.83
- 25 Museo naturalistico mq 81.23

COMUNE DI PAVULLO
NEL FRIGNANO
(PROVINCIA DI MODENA)

Rif.	A3	CORPI A-B-C-D-E-F PIANTA LIVELLO III° PIANTA LIVELLO IV° PIANTA LIVELLO V° DESTINAZIONI D'USO	Disegno n. A1
Scala	1:300		
archivio			