PROPRIETA' - ACER - FORLI'-CESENA - SONO VIETATE RIPRODUZIONI ED UTILIZZAZIONI, ANCHE PARZIALI, SE NON AUTORIZZATE

ACER
Azienda Casa Emilia-Romagna della Provincia Forlì-Cesena

Azienda con Sistema di Gestione certificato in conformità alle Norme ISO 9001:2015

Viale G. Matteotti, 44 47121 FORLI'
Tel. 0543 451511 Fax 0543 451512
PEC acerforlicesena.it - e-mail: info@acerforlicesena.it
C.F. e P. IVA 00139940407

Finanziato dall'Unione europea NextGenerationEU

COMUNE di FORLI'

" PINQuA"
Programma Innovativo Nazionale per la Qualità dell'Abitare
cod. id. Pinqua 33 - cod. intervento 944
Progetto per la costruzione di un edificio di ERP comprendente n. 28 alloggi, in via Autoparco Comune di Forlì.

oggetto:
Particolari scale "A" e "b":
Sezioni X-X e Y-Y
Particolare alzate - pedate - corrimano

COLLABORATORE ALLA PROGETTAZIONE	aggiornamenti n.	data
geom. SANDRA LUCCHI	REVISIONE N. 0	Aprile 2022
scala 1:25 - 1:10 - 1:5		tav. n. 14.3
PROGETTAZIONE	RESPONSABILE UNICO DEL PROCEDIMENTO	
arch. PAOLO SEVERI	Ing. PAOLO BERGONZONI	

Firmato digitalmente da
Utente 35129
C=IT
O=ACER FORLI-CESENA
2.5.4.97=VATIT-00139940407:IV

ACER della Provincia di Forlì-Cesena
Progetto esecutivo validato ai sensi dell'art.26 D.Lgs. n. 50 del 18/04/2016 e s.m.i.

data _____
Il Responsabile Unico del Procedimento
(Dott. Ing. Paolo Bergonzoni)

Il Dirigente
del Settore Tecnico
(Dr. Ing. Paolo Bergonzoni)

SCALA "A"
SEZIONE X - X scala 1:25

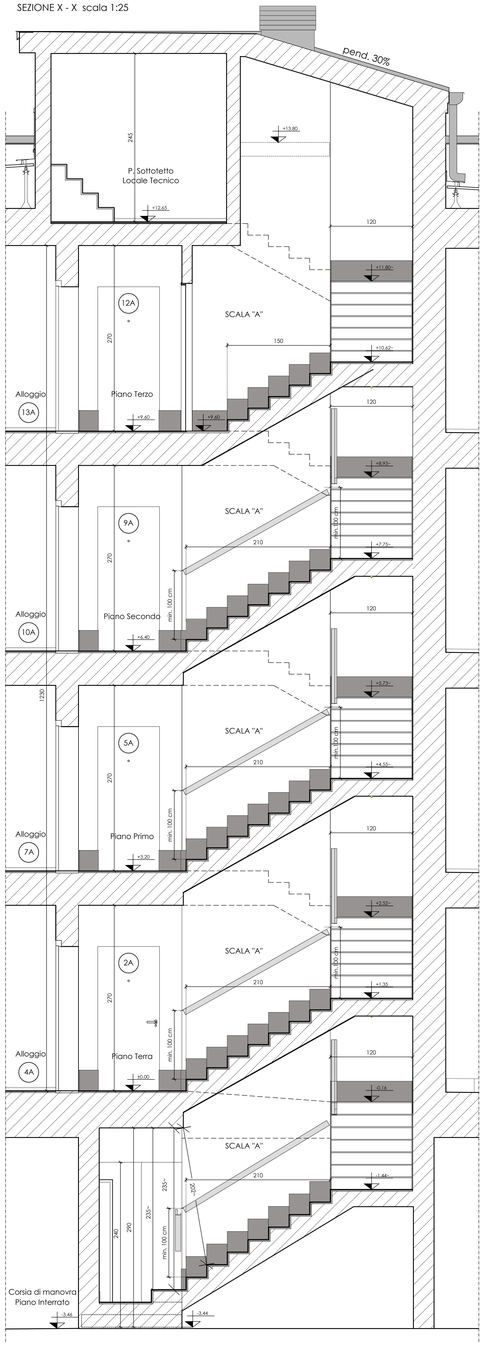

PARTICOLARE ALZATE - PEDATE - CORRIMANO scala 1:10

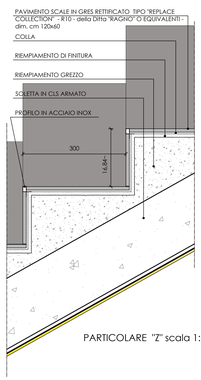

PARTICOLARE "Z" scala 1:5

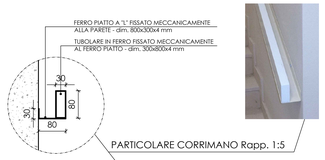

PARTICOLARE CORRIMANO Rapp. 1:5

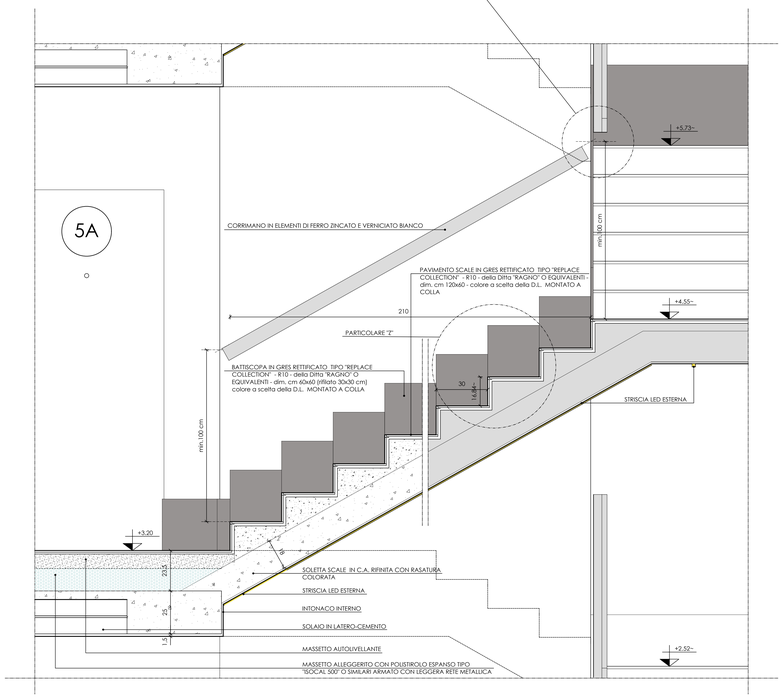

N.B.: LE SEZIONE X - X e Y - Y E I PARTICOLARI COSTRUTTIVI SONO RIPORTATI NELLE TAV. 14.3

N.B. LE QUOTE ALTIMETRICHE INDICATE FANNO RIFERIMENTO ALLA QUOTA 0,00 RIPORTATA NELLA TAV. 01 - SIST. ESTERNA

TUTTI I PROFILATI IN FERRO INDICATI DOVRANNO ESSERE ZINCATI A CALDO E VERNICIATI

LE DIMENSIONI E LE CARATTERISTICHE DELLE OPERE STRUTTURALI SONO INDICATIVE (VEDI ELABORATI STRUTTURALI)

LA DIMENSIONE E LA FORMA DEI PARAPETTI DELLE SCALE "A" E "B" SONO UGUALI TRANNE CHE NEL SENSO DI SALITA.

IL COLLEGAMENTO AL PIANO SOTTOTETTO (LOCALE TECNICO) E' PREVISTO SOLO NELLA SCALA "A".

SCALA "B"
SEZIONE Y - Y scala 1:25

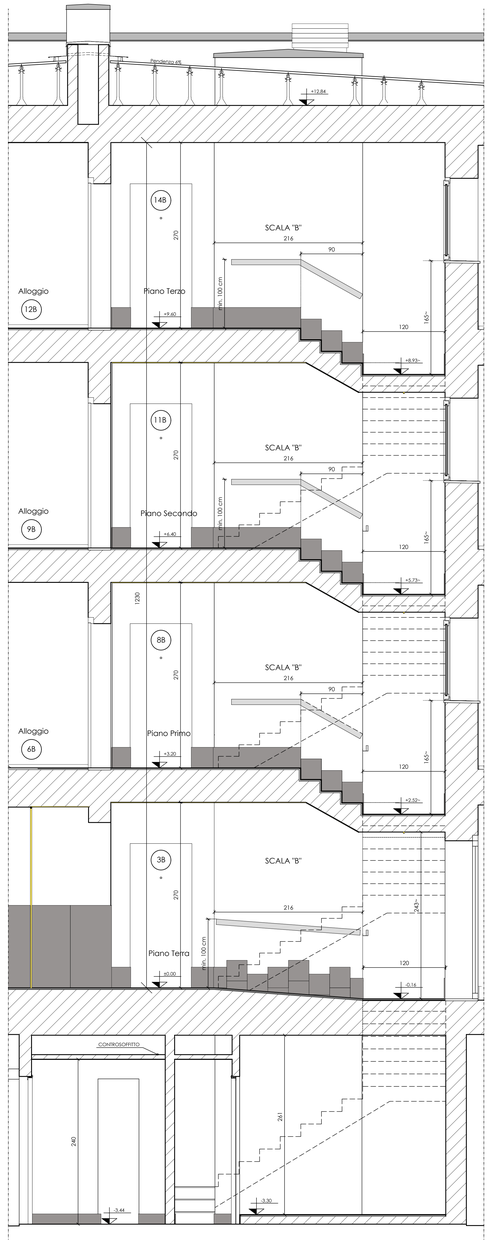

PROPRIETA' - ACER - FORLI'-CESENA - SONO VIETATE RIPRODUZIONI ED UTILIZZAZIONI, ANCHE PARZIALI, SE NON AUTORIZZATE