PROPRIETA' ACER FORLI'-CESENA - SONO VIETATE RIPRODUZIONI ED UTILIZZAZIONI, ANCHE PARZIALI, SE NON AUTORIZZATE

ACER
Azienda Casa Emilia-Romagna della Provincia Forlì-Cesena

Azienda con Sistema di Gestione certificato in conformità alla Norma ISO 9001:2015

Via G. Matteotti, 44 - 47121 FORLI'
tel. 0543/713711 - fax 0543/713799
www.acerforlicesena.it - e-mail: info@acerforlicesena.it
cod. fisc. - p. iva 00290430409

Finanziato dall'Unione europea
NextGenerationEU

COMUNE di FORLI'

" PINQUA"
Programma innovativo Nazionale per la Qualità dell'Abitare
cod. id. Pinqua 33 - cod. intervento 944
Progetto per la costruzione di un edificio di ERP comprendente n. 28 alloggi, in via Autoparco Comune di Forlì.

oggetto:
Particolari Orizzontali I - L

COLLABORATORE ALLA PROGETTAZIONE: geom. SANDRA LUCCHI	aggiornamenti: REVISIONE N. 0	data: Aprile 2022
scala 1:10		tav. n. 13.3
PROGETTISTA: arch. PAOLO SEVERI	RESPONSABILE UNICO DEL PROCEDIMENTO: ing. PAOLO BERGONZONI	

Firmato digitalmente da
PAOLO SEVERI
C=IT
O=ORDINE DEGLI ARCHITETTI PIANIFICATORI PAESAGGISTI E CONSERVATORI DELLA PROVINCIA DI FORLI'-CESENA E RIMINI
CN=SEVERI PAOLO
Motivo: Per accettazione
Luogo: FORLI'

ACER della Provincia di Forlì-Cesena
(rogante accertata validità ai sensi dell'D.Lgs. nr. 33 dpr 139/2018 e succ.)
data
Il Responsabile Unico del Procedimento
(Dott. ing. Paolo Bergonzoni)

Il Dirigente
del Settore Tecnico
(Dr. Ing. Paolo Bergonzoni)

PER RIFERIMENTI DEI PARTICOLARI VEDI TAV.: 13

- TUTTE LE SUPERFICI IN CLS A VISTA (pilastri, muri, soletta, ecc.) DOVRANNO ESSERE TRATTATE SUPERFICIALMENTE CON PROTETTIVO PER CALCESTRUZZO TIPO SANOTEX UNIBETON.
- TUTTI GLI SPIGOLI DELLE OPERE IN CLS DOVRANNO ESSERE SMUSSATI CON APPOSITI PROFILI ANGOLARI IN PVC, INSERITI NEI CASSERI.
- TUTTI I PROFILATI METALLICI IMPIEGATI PER QUALUNQUE TIPO DI OPERA DOVRANNO ESSERE ZINCATI A CALDO.
- LE DIMENSIONI E LE CARATTERISTICHE DELLE OPERE STRUTTURALI SONO INDICATIVE (VEDI ELABORATI STRUTTURALI).
- LE QUOTE ALTIMETRICHE INDICATE FANNO RIFERIMENTO ALLA QUOTA 0.00 RIPORTATA NELLA TAV. 01 - SIST. ESTERNA

N.B. - PER TUTTI GLI AMBIENTI DEGLI ALLOGGI, SONO PREVISTI PAVIMENTI IN GRES, NEL FORMATO 60X60 cm - R10 - COLORE A SCELTA DELLA D.L., TIPO SERIE "REPLACE COLLECTION" DELLA DITTA RAGNO" O EQUIVALENTI.
- PER TUTTI GLI AMBIENTI IGIENICO-SANITARI (m^2<6) DEL BAGNO E ANTI-BAGNO, SONO PREVISTI PAVIMENTI IN GRES, NEL FORMATO 60X120 cm - COLORE A SCELTA DELLA D.L., TIPO SERIE "REPLACE COLLECTION" DELLA DITTA RAGNO" O EQUIVALENTI.
- PER TUTTI GLI AMBIENTI PRESENTE IL RIVESTIMENTO, VERRA' MONTATO IL BATTISCOPA IN GRES PORCELLANATO H= 5 - colore bianco - MONTATO A COLLA.
- PER TUTTE LE LOGGE, SONO PREVISTI PAVIMENTI IN GRES, NEL FORMATO 30X60 cm - R10 - COLORE A SCELTA DELLA D.L., TIPO SERIE "REPLACE COLLECTION" DELLA DITTA RAGNO" O EQUIVALENTI.
- PER TUTTI GLI AMBIENTI DEL INGRESSI E LOCALI COMUNI IN GENERE, SONO PREVISTI PAVIMENTI IN GRES, NEL FORMATO 30X60 cm - R10 - COLORE A SCELTA DELLA D.L., TIPO SERIE "REPLACE COLLECTION" DELLA DITTA RAGNO" O EQUIVALENTI.
- PER LE SCALE E I PIANEROTTOLI, SONO PREVISTI PAVIMENTI IN GRES, NEL FORMATO 60X120 cm - R10 - COLORE A SCELTA DELLA D.L., TIPO SERIE "REPLACE COLLECTION" DELLA DITTA RAGNO" O EQUIVALENTI.
- I SANITARI SARANNO DEL TIPO SOSPESO CON STRUTTURA PORTANTE INCASSATA NEL PARAMENTO MURARIO TIPO "CONBIFIX" O EQUIVALENTI.
- IN TUTTI GLI ALLOGGI SARA' POSSIBILE PERSONALIZZARE GLI AMBIENTI CON IL MONTAGGIO DI PARETI DIVISORIE INTERNE IN CARTONGESSO, CON SPESSORE RIDOTTO CHE IMPEDISCA LA CANCELLATURA DEL SECONDO LIVELLO DI PROTEZIONE, IN FASE DI ASSEGNAZIONE ALLOGGIO.
- I MURETTI, LE RECINZIONI ED IN GENERE I MANUFATTI ESTERNI AVRANNO LE CARATTERISTICHE DIMENSIONALI, COMPOSITIVE E DI MATERIALE DELL'EDIFICIO (RIF. DGA ESISTENTE) DI VIA AUTOPARCO CIVICI 4 - 6.

PARTICOLARE "I"
Piano Terra - Tamponamento esterno - Divisori interni - Recinzione ingresso sul retro

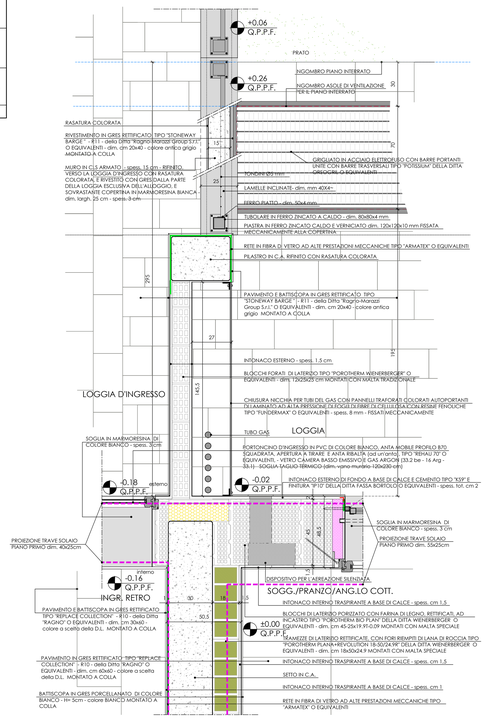

PARTICOLARE "L"
Piano Terra - Tamponamento esterno - Divisori interni - Recinzione ingresso sul retro

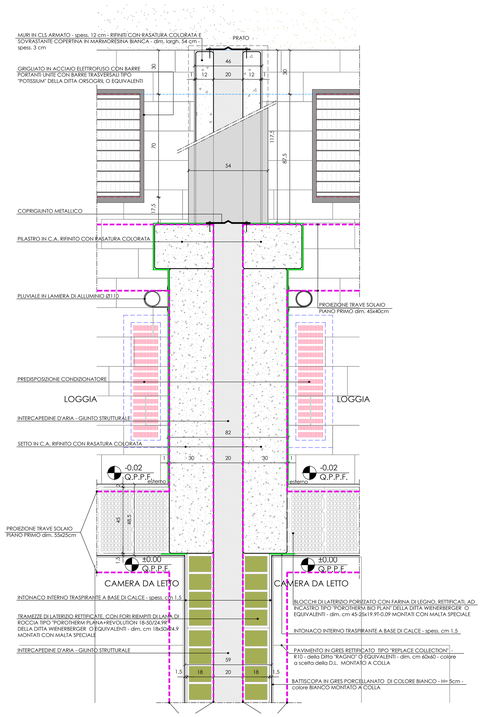

PROPRIETA' ACER FORLI'-CESENA - SONO VIETATE RIPRODUZIONI ED UTILIZZAZIONI, ANCHE PARZIALI, SE NON AUTORIZZATE