PROPRIETA' : ACER FORLI'-CESENA – SONO VIETATE RIPRODUZIONI ED UTILIZZAZIONI, ANCHE PARZIALI, SE NON AUTORIZZATE

ACER
Azienda Casa EmiliaRomagna della Provincia Forlì-Cesena

Azienda con Sistema di Gestione certificato in conformità alle Norme ISO 9001:2015

Viale G. Matteotti, 44 47121 FORLI'
Tel. 0543 451011 Fax 0543 451012
www. aziendacasa.fc.it e-mail casa@aziendacasa.fc.it
C.f e P. IVA 00139940407

Finanziato dall'Unione europea NextGenerationEU

COMUNE di FORLI'

" PINQuA"
Programma Innovativo Nazionale per la Qualità dell'Abitare
cod. id. Pinqua 33 - cod. intervento 944
Progetto per la costruzione di un edificio di ERP comprendente n. 28 alloggi, in via Autoparco Comune di Forlì.

oggetto:

Particolare Verticale F

COLLABORATORE ALLA PROGETTAZIONE	aggiornamenti :	data :	
geom. SANDRA LUCCHI	REVISIONE N. 0	Aprile 2022	12.6
scala 1:10		tav. n	
PROGETTAZIONE	RESPONSABILE UNICO DEL PROCEDIMENTO		
arch. PAOLO SEVERI	ing. PAOLO BERGONZONI		

Firmato digitalmente da paolo severi
CN = SEVERI PAOLO
O = Ordine Architetti di Forlì-Cesena
T = Architetto
serialNumber = TINIT-SVRPLA74B06C573V
C = IT

ORDINE DEGLI ARCHITETTI 921 ARCHITETTO SEVERI PAOLO PROVINCIA DI FORLI'-CESENA PIANIFICATORI PAESAGGISTI E CONSERVATORI

AZIENDA CASA EMILIA ROMAGNA DELLA PROVINCIA DI FORLI'-CESENA A.C.E.R.

ACER della Provincia di Forlì-Cesena
Progetto esecutivo validato ai sensi del D.Lgs. nr. 50 del 18/04/2016 e s.m.i.

data _____
Il Responsabile Unico del Procedimento
(Dott. Ing. Paolo Bergonzoni)

Il Dirigente del Settore Tecnico
(Dr. Ing. Paolo Bergonzoni)

AZIENDA CASA EMILIA ROMAGNA DELLA PROVINCIA DI FORLI'-CESENA A.C.E.R.

PER RIFERIMENTI DEI PARTICOLARI VEDI TAV. 12

- TUTTE LE SUPERFICI IN CLS. A VISTA (pilastri, muri, solette, ecc.) DOVRANNO ESSERE TRATTATE SUPERFICIALMENTE CON PROTETTIVO PER CALCESTRUZZO TIPO SANDTEX UNIBETON;

- TUTTI GLI SPIGOLI DELLE OPERE IN CLS DOVRANNO ESSERE SMUSSATI CON APPOSITI PROFILI ANGOLARI IN PVC. INSERITI NEI CASSERI;

- TUTTI I PROFILATI METALLICI IMPIEGATI PER QUALUNQUE TIPO DI OPERA DOVRANNO ESSERE ZINCATI A CALDO;

- LE DIMENSIONI E LE CARATTERISTICHE DELLE OPERE STRUTTURALI SONO INDICATIVE (VEDI ELABORATI STRUTTURALI);

- LE QUOTE ALTIMETRICHE INDICATE FANNO RIFERIMENTO ALLA QUOTA 0.00 RIPORTATA NELLA TAV. 01 - SIST. ESTERNA

N.B.:
- PER TUTTI GLI AMBIENTI DEGLI ALLOGGI, SONO PREVISTI PAVIMENTI IN GRÈS, NEL FORMATO 60X60 cm - R10 - COLORE A SCELTA DELLA D.L., TIPO SERIE "REPLACE COLLECTION" DELLA DITTA RAGNO" O EQUIVALENTI;
- PER TUTTI GLI AMBIENTI ANGOLO COTTURA (H=240 cm), BAGNO E ANTI BAGNO (H=120 cm), SONO PREVISTI RIVESTIMENTI IN GRÈS, NEL FORMATO 60X120 cm - COLORE A SCELTA DELLA D.L., TIPO SERIE "REPLACE COLLECTION" DELLA DITTA RAGNO" O EQUIVALENTI;
- NEI LOCALI DOVE NON E' PRESENTE IL RIVESTIMENTO, VERRA' MONTATO IL BATTISCOPA IN GRESS PORCELLANATO H= 5 - colore bianco - MONTATO A COLLA;
- PER TUTTE LE LOGGE, SONO PREVISTI PAVIMENTI IN GRÈS, NEL FORMATO 30X60 cm - R10 - COLORE A SCELTA DELLA D.L., TIPO SERIE "REPLACE COLLECTION" DELLA DITTA RAGNO" O EQUIVALENTI;
- PER TUTTI GLI AMBIENTI ATRI, INGRESSI E LOCALI COMUNI IN GENERE, SONO PREVISTI PAVIMENTI IN GRÈS, NEL FORMATO 30X60 cm - R10 - COLORE A SCELTA DELLA D.L., TIPO SERIE "REPLACE COLLECTION" DELLA DITTA RAGNO" O EQUIVALENTI;
- PER LE SCALE E I PIANEROTTOLI, SONO PREVISTI PAVIMENTI IN GRÈS, NEL FORMATO 60X120 cm - R10 - COLORE A SCELTA DELLA D.L., TIPO SERIE "REPLACE COLLECTION" DELLA DITTA RAGNO" O EQUIVALENTI;

- I SANITARI SARANNO DEL TIPO SOSPESO CON STRUTTURA PORTANTE INCASSATA NEL PARAMENTO MURARIO TIPO "COMBIFIX" O EQUIVALENTI;
- IN TUTTI GLI ALLOGGI SARA' POSSIBILE PERSONALIZZARE GLI AMBIENTI CON IL MONTAGGIO DI SANITARI E COMPLEMENTI D'ARREDO ADATTI A PERSONE CON RIDOTTA O IMPEDITA CAPACITA' MOTORIA O SENSORIALE, SU RICHIESTA, IN FASE DI ASSEGNAZIONE ALLOGGIO;

- I MURETTI, LE RECINZIONI ED IN GENERE I MANUFATTI ESTERNI AVRANNO LE CARATTERISTICHE DIMENSIONALI, COMPOSITIVE E DI MATERIALE DELL'EDIFICIO ERP GIA' EDIFICATO DI VIA AUTOPARCO CIV.6 - 4.

PARTICOLARE "F"
Stratigrafia degli orizzontamenti - Piani Interrato - Terra - Primo

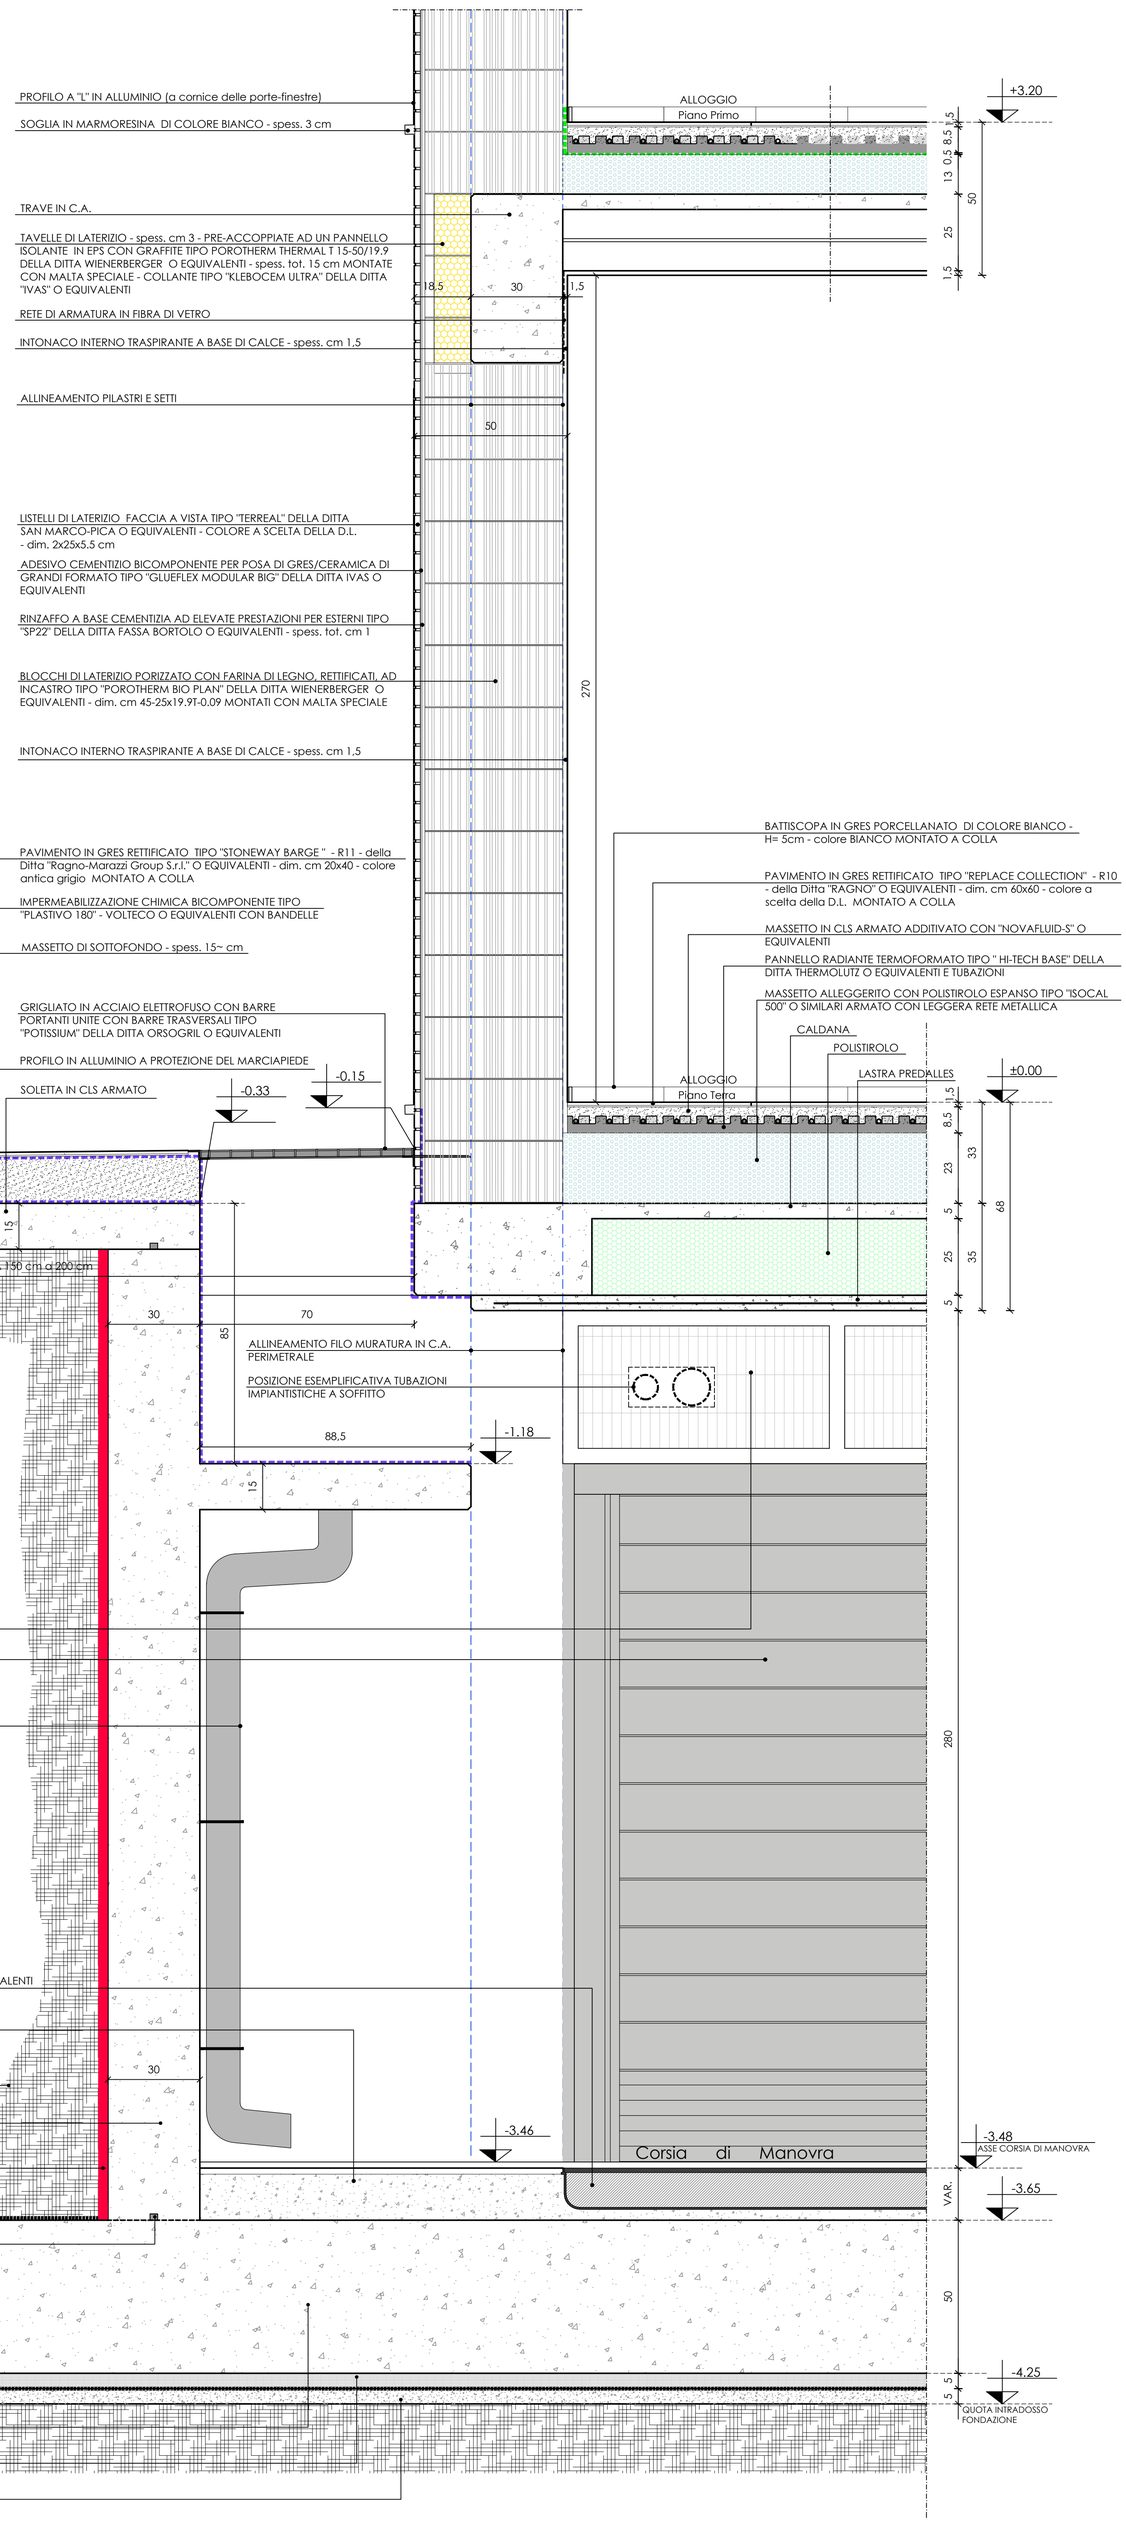

PROPRIETA' : ACER FORLI'-CESENA – SONO VIETATE RIPRODUZIONI ED UTILIZZAZIONI, ANCHE PARZIALI, SE NON AUTORIZZATE

PROPRIETA' : ACER FORLI'-CESENA – SONO VIETATE RIPRODUZIONI ED UTILIZZAZIONI, ANCHE PARZIALI, SE NON AUTORIZZATE