




PIANTA PIANO INTERRATO

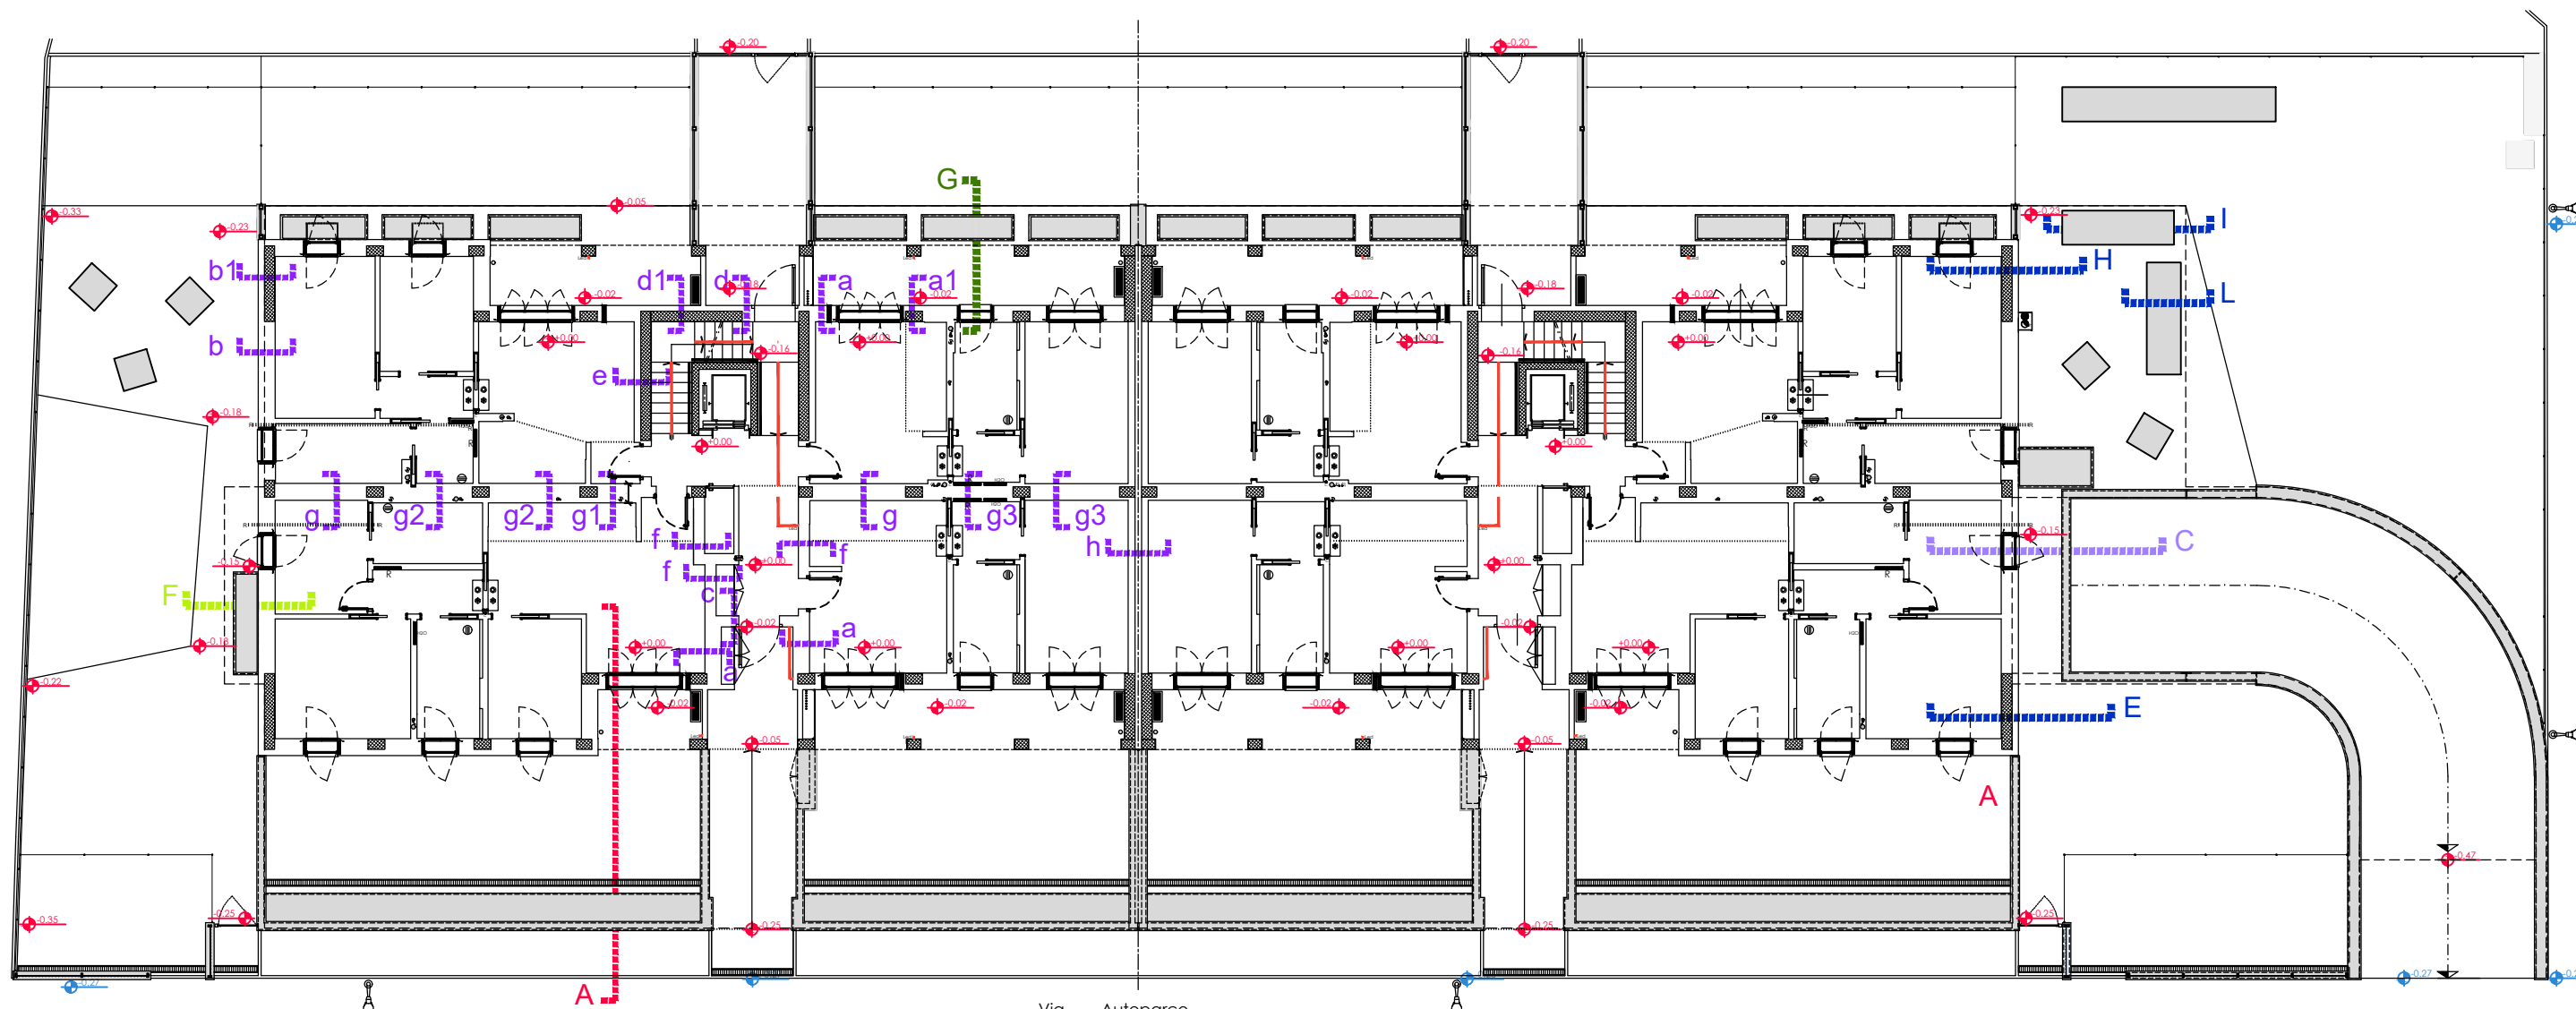


PIANTA PIANO TERRA

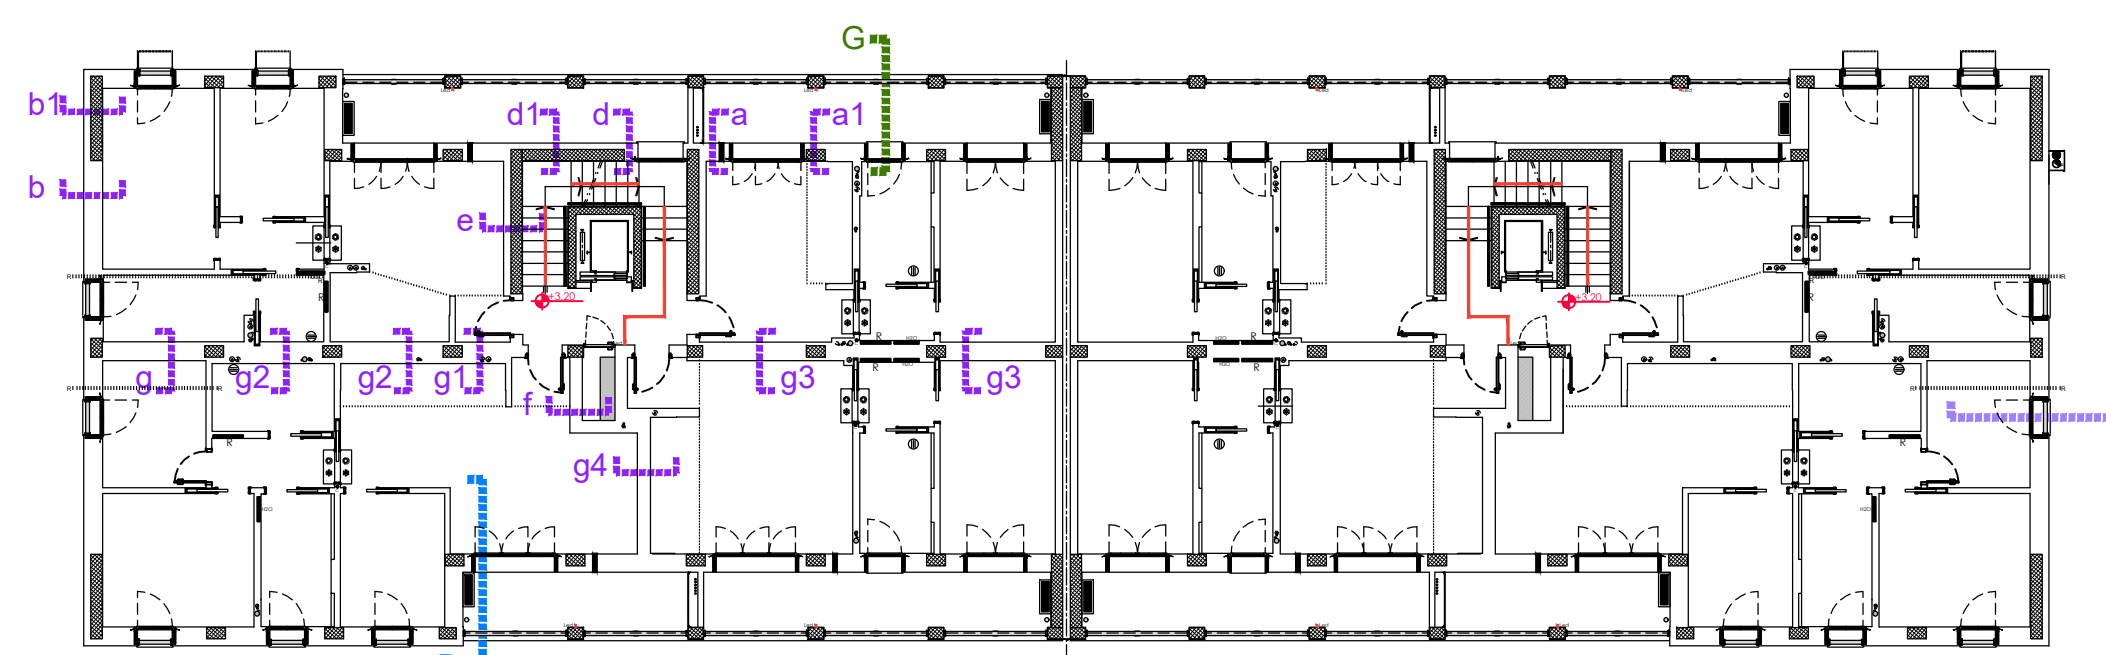


PIANTA PIANO PRIMO

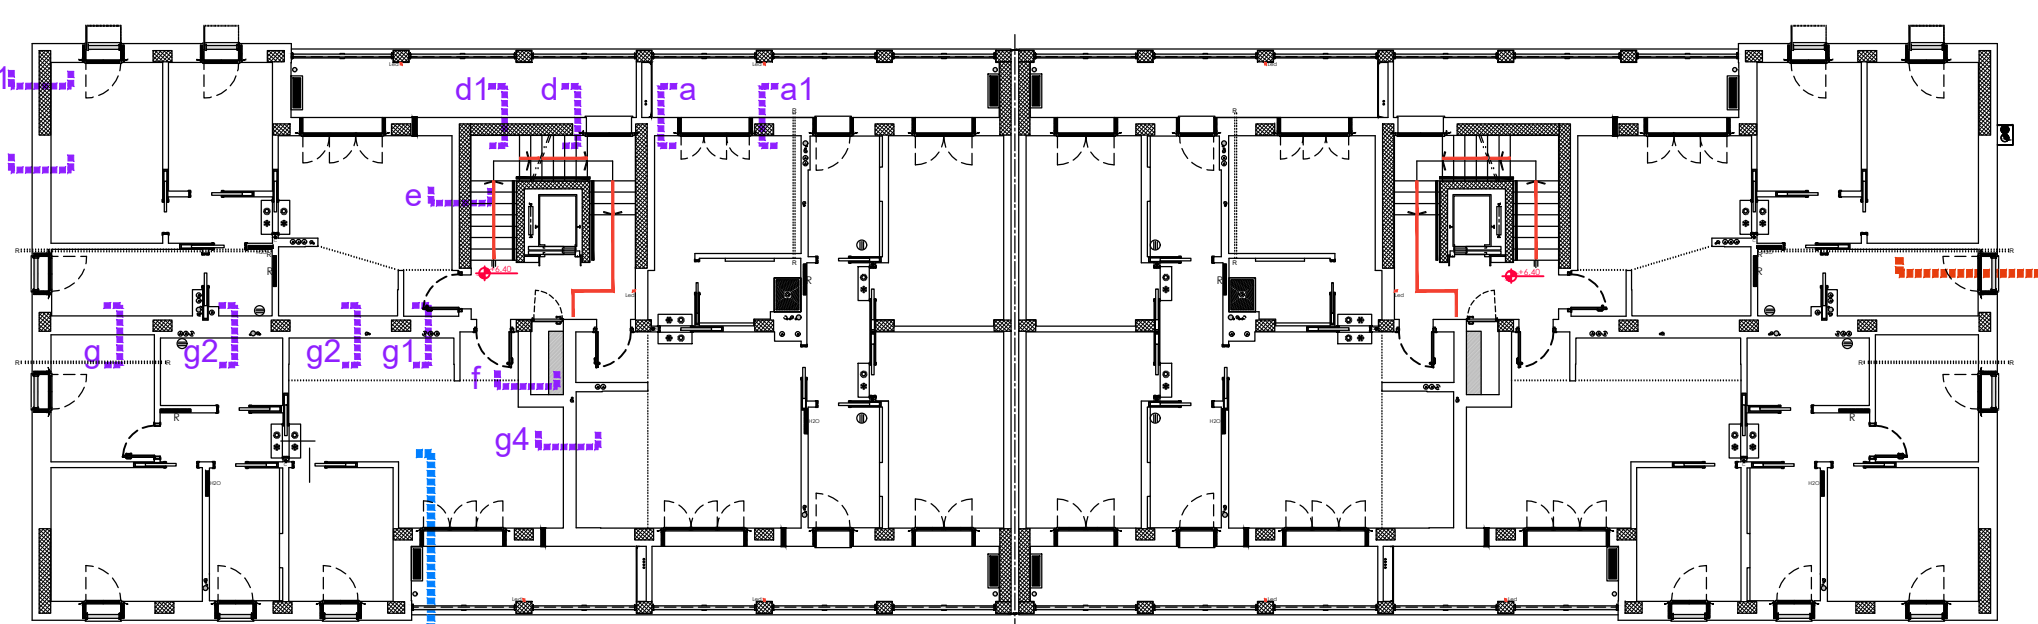


PIANTA PIANO SECONDO

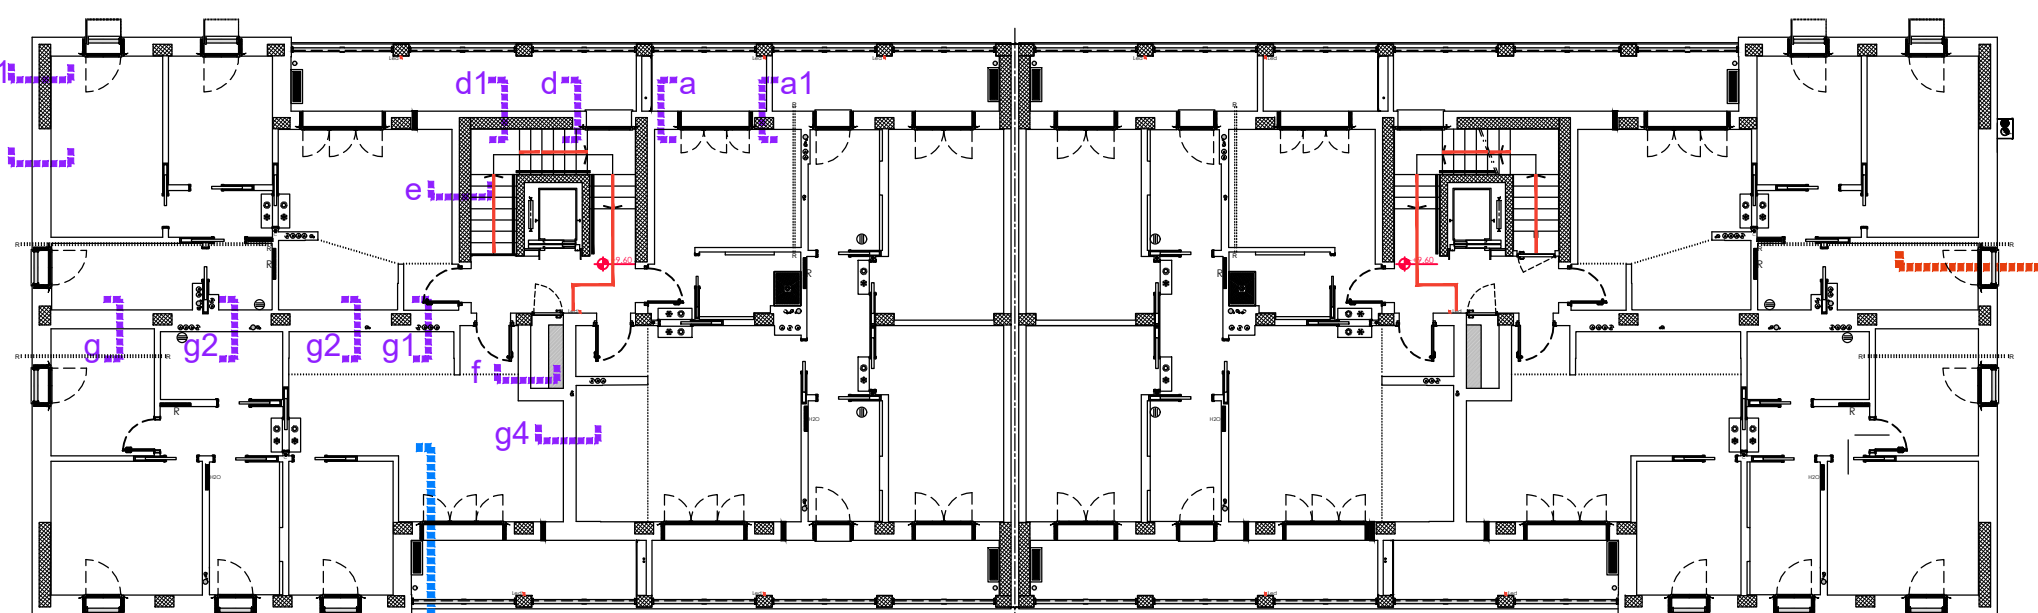

PIANTA PIANO TERZO

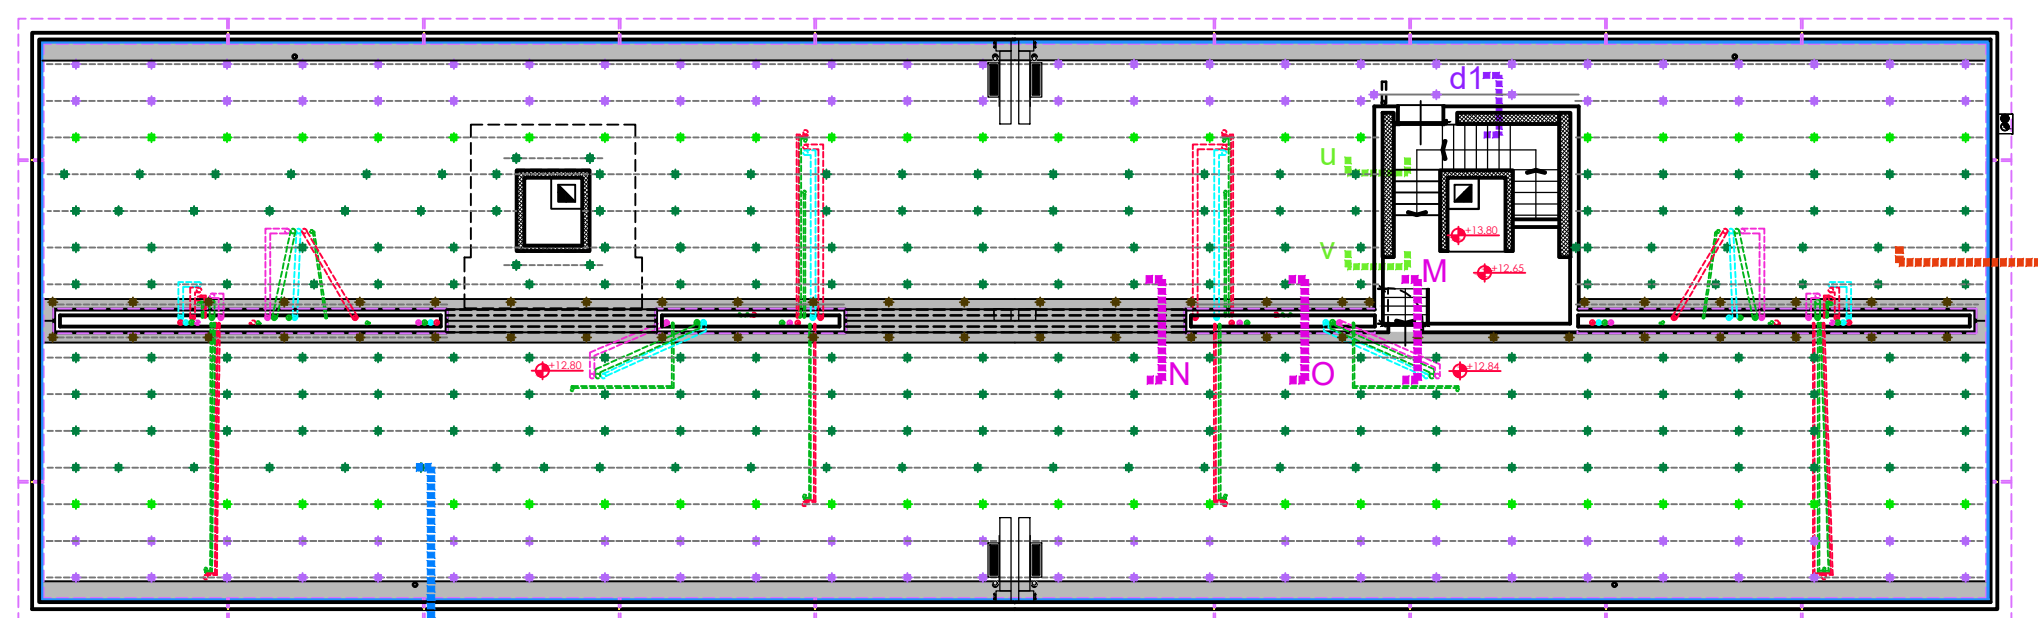

PIANTA PIANO SOTTOTETTO

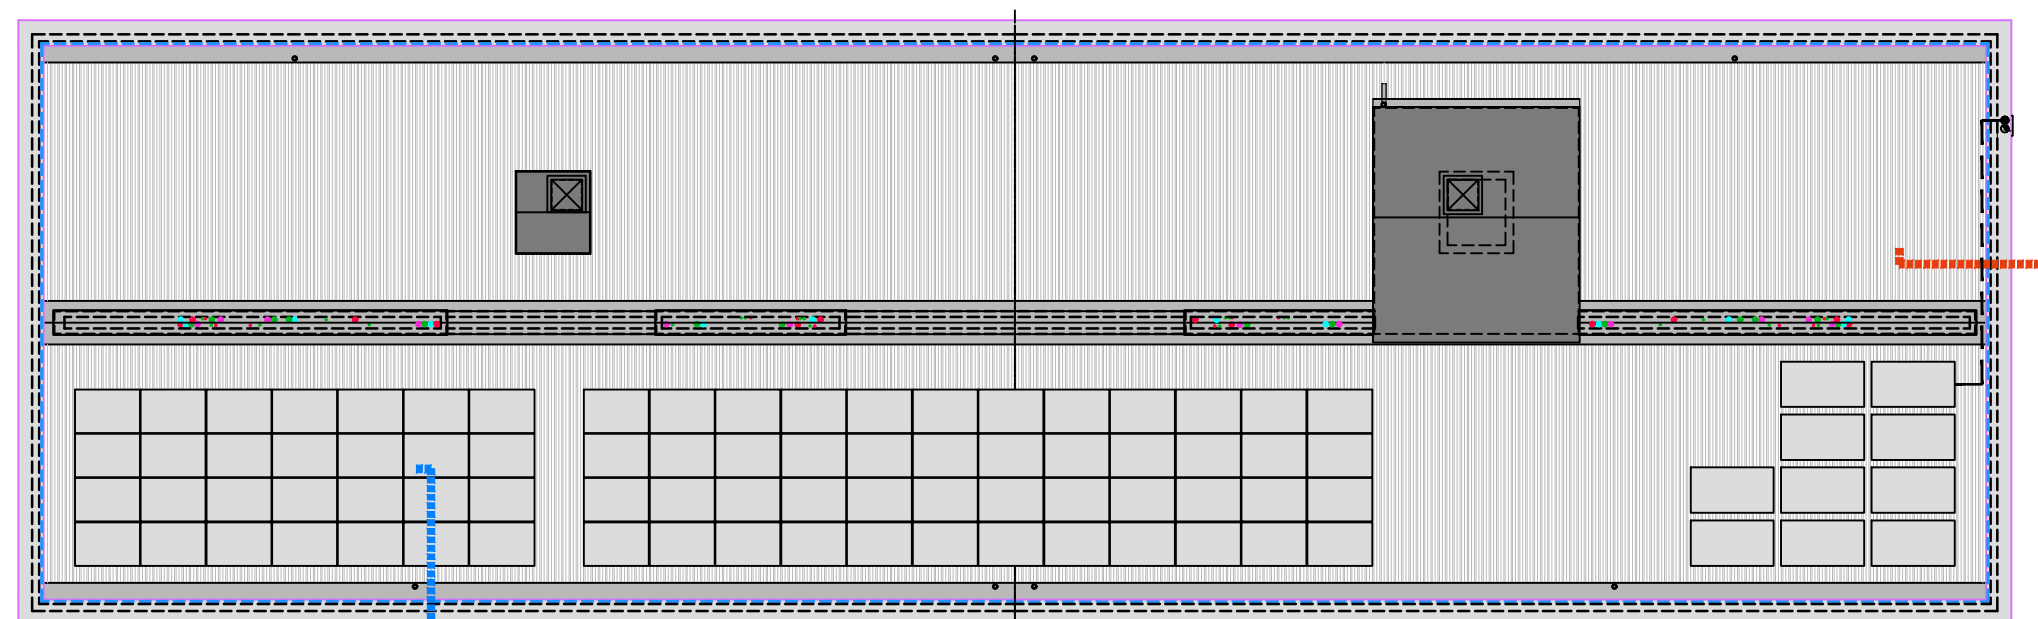

PIANTA PIANO COPERTURA

LE SEZIONI EVIDENZiate  SONO RAPPRESENTATE
NELLA TAVOLA 12.1.a Particolari Verticali "M - Mureture a"

LE SEZIONI EVIDENZiate  SONO RAPPRESENTATE
NELLA TAVOLA 12.1.b Particolari Verticali "Mureture b"

LE SEZIONI EVIDENZiate  SONO RAPPRESENTATE
NELLA TAVOLA 12.2 Particolare Verticale "A"

LE SEZIONI EVIDENZiate  SONO RAPPRESENTATE
NELLA TAVOLA 12.3 Particolare Verticale "B"

LE SEZIONI EVIDENZiate  SONO RAPPRESENTATE
NELLA TAVOLA 12.4 Particolare Verticale "C"

LE SEZIONI EVIDENZiate  SONO RAPPRESENTATE
NELLA TAVOLA 12.5 Particolare Verticale "D"

LE SEZIONI EVIDENZiate  SONO RAPPRESENTATE
NELLA TAVOLA 12.6 Particolare Verticale "E"

LE SEZIONI EVIDENZiate  SONO RAPPRESENTATE
NELLA TAVOLA 12.7 Particolare Verticale "F"

LE SEZIONI EVIDENZiate  SONO RAPPRESENTATE
NELLA TAVOLA 12.8 Particolati Verticali "E - H - I - L"

LE SEZIONI EVIDENZiate  SONO RAPPRESENTATE
NELLA TAVOLA 12.9 Particolare Verticale "M - N - O"