PROPRIETA' - ACER - FORLI' CESENA - E' VIETATA QUALSIASI RIPRODUZIONE ED UTILIZZAZIONE, ANCHE PARZIALE, SE NON AUTORIZZATA

ACER
Azienda Casa Emilia-Romagna della Provincia Forlì-Cesena

Azienda con Sistema di Gestione certificato in conformità alla Norma ISO 9001:2015

SEDE LEGALE - AMMINISTRATIVA - 47121 - FORLI'
Via Ghibellina, 143 - Tel. 0543 451511 - Fax 0543 451512
C.F. e P. IVA 00116830409 - e-mail: info@acerforli.it - pec: acerforli@pec.it

Finanziato dall'Unione europea
NextGenerationEU

COMUNE di FORLI'

" PINQUA "
Programma Innovativo Nazionale per la Qualità dell'Abitare
cod. id. Pinqua 33 - cod. intervento 944
Progetto per la costruzione di un edificio di ERP comprendente n. 28 alloggi, in via Autoparco Comune di Forlì.

oggetto:
Particolare Verticale D

COLLABORATORE ALLA PROGETTAZIONE	AGGIORNAMENTO		
geom. SANDRA LUCCHI	REVISIONE N.	0	Aprile 2022
scala 1:10		Tav. n.	12.5
RESPONSABILE UNICO DEL PROCEDIMENTO			
arch. PAOLO SEVERI	ing. PAOLO BERGONZONI		

Timbro e firma del tecnico abilitato
Arch. Paolo Severi
Ordine degli Architetti P.P.C. di Forlì-Cesena e Rimini
Sezione A - Settore Architetto
n. 1/1999 - Codice Fiscale SVRPLA74B06D704

ACER della Provincia di Forlì-Cesena
(ragione ex art. 3 comma 1 lettera ee) D.Lgs. n. 33 del 14/03/2013 e s.m.i.)
data
Il Responsabile Unico del Procedimento
(Dott. ing. Paolo Bergonzoni)

Il Dirigente
del Settore Tecnico
(Dr. Ing. Paolo Bergonzoni)

PER RIFERIMENTI DEI PARTICOLARI VEDI TAV. 12

- TUTTE LE SUPERFICI IN CLS A VISTA (pilastri, muri, solette, ecc.) DOVRANNO ESSERE TRATTATE SUPERFICIALMENTE CON PROTETTIVO PER CALCESTRUZZO TIPO SANITEX UNIBETON;
- TUTTI GLI SPIGOLI DELLE OPERE IN CLS DOVRANNO ESSERE SMUSSATI CON APPOSITI PROFILI ANGOLARI IN PVC, INSERITI NEI CASSERI;
- TUTTI I PROFILATI METALLICI IMPIEGATI PER QUALUNQUE TIPO DI OPERA DOVRANNO ESSERE ZINCATI A CALDO;
- LE DIMENSIONI E LE CARATTERISTICHE DELLE OPERE STRUTTURALI SONO INDICATIVE (VEDI ELABORATI STRUTTURALI);
- LE QUOTE ALTIMETRICHE INDICATE FANNO RIFERIMENTO ALLA QUOTA 0.00 RIPORTATA NELLA TAV. 01 - ISIST. ESTERNA

N.B. - PER TUTTI GLI AMBIENTI DEGLI ALLOGGI, SONO PREVISTI PAVIMENTI IN GRÈS, NEL FORMATO 60X60 cm - R10 - COLORE A SCELTA DELLA D.L.. TIPO SERIE "REPLACE COLLECTION" DELLA DITTA RAGNO" O EQUIVALENTI;
- PER TUTTI GLI AMBIENTI ANGOLO COTTURA (m.ORE LIVI), BAGNO E ANTI BAGNO (H=120 cm), SONO PREVISTI RIVESTIMENTI IN GRÈS, NEL FORMATO 40X120 cm - COLORE A SCELTA DELLA D.L.. TIPO SERIE "REPLACE COLLECTION" DELLA DITTA RAGNO" O EQUIVALENTI;
- PER TUTTI I BAGNI SONO PREVISTI IL RIVESTIMENTO, VERRA' MONTATO IL BATTISCOPA IN GRÈS PORCELLANATO H= 5 - colore bianco - MONTATO A COLLA;
- PER TUTTE LE LOGGE, SONO PREVISTI PAVIMENTI IN GRÈS, NEL FORMATO 30X60 cm - R10 - COLORE A SCELTA DELLA D.L.. TIPO SERIE "REPLACE COLLECTION" DELLA DITTA RAGNO" O EQUIVALENTI;
- PER TUTTI I DISIMPEGNI, ATRIO, INGRESSI E LOCALI COMUNI IN GENERE, SONO PREVISTI PAVIMENTI IN GRÈS, NEL FORMATO 30X60 cm - R10 - COLORE A SCELTA DELLA D.L.. TIPO SERIE "REPLACE COLLECTION" DELLA DITTA RAGNO" O EQUIVALENTI;
- PER LE SCALE E I PIANEROTTOLI, SONO PREVISTI PAVIMENTI IN GRÈS, NEL FORMATO 60X120 cm - R10 - COLORE A SCELTA DELLA D.L.. TIPO SERIE "REPLACE COLLECTION" DELLA DITTA RAGNO" O EQUIVALENTI;
- I SANITARI SARANNO DEL TIPO SOSPESO CON STRUTTURA PORTANTE INCASSATA NEL PARAMENTO MURARIO TIPO "ECOMBRE" O EQUIVALENTI;
- IN TUTTI GLI ALLOGGI SARA' POSSIBILE PERSONALIZZARE GLI AMBIENTI CON IL MONTAGGIO DI PARETI ATTREZZATE, CHE NON COMPORTERANNO LA RIDUZIONE CON RIDOTTA DI SUPERFICIA CAPACITA' MOTORIA DI SENSORIALE SU PROVVISTA, IN FASE DI ASSEGNAZIONE ALLOGGIO;
- I MURETTI, LE RECINZIONI ED IN GENERE I MANUFATTI ESTERNI AVRANNO LE CARATTERISTICHE DIMENSIONALI, COMPOSITIVE E DI MATERIALE DELL'EDIFICIO ERP GIA' ESISTENTE DI VIA AUTOPARCO CIVICI 4 - A.

PARTICOLARE "D"
Stratigrafia degli orizzontamenti - Piani Primo - Secondo - Terzo - Sottotetto - Copertura

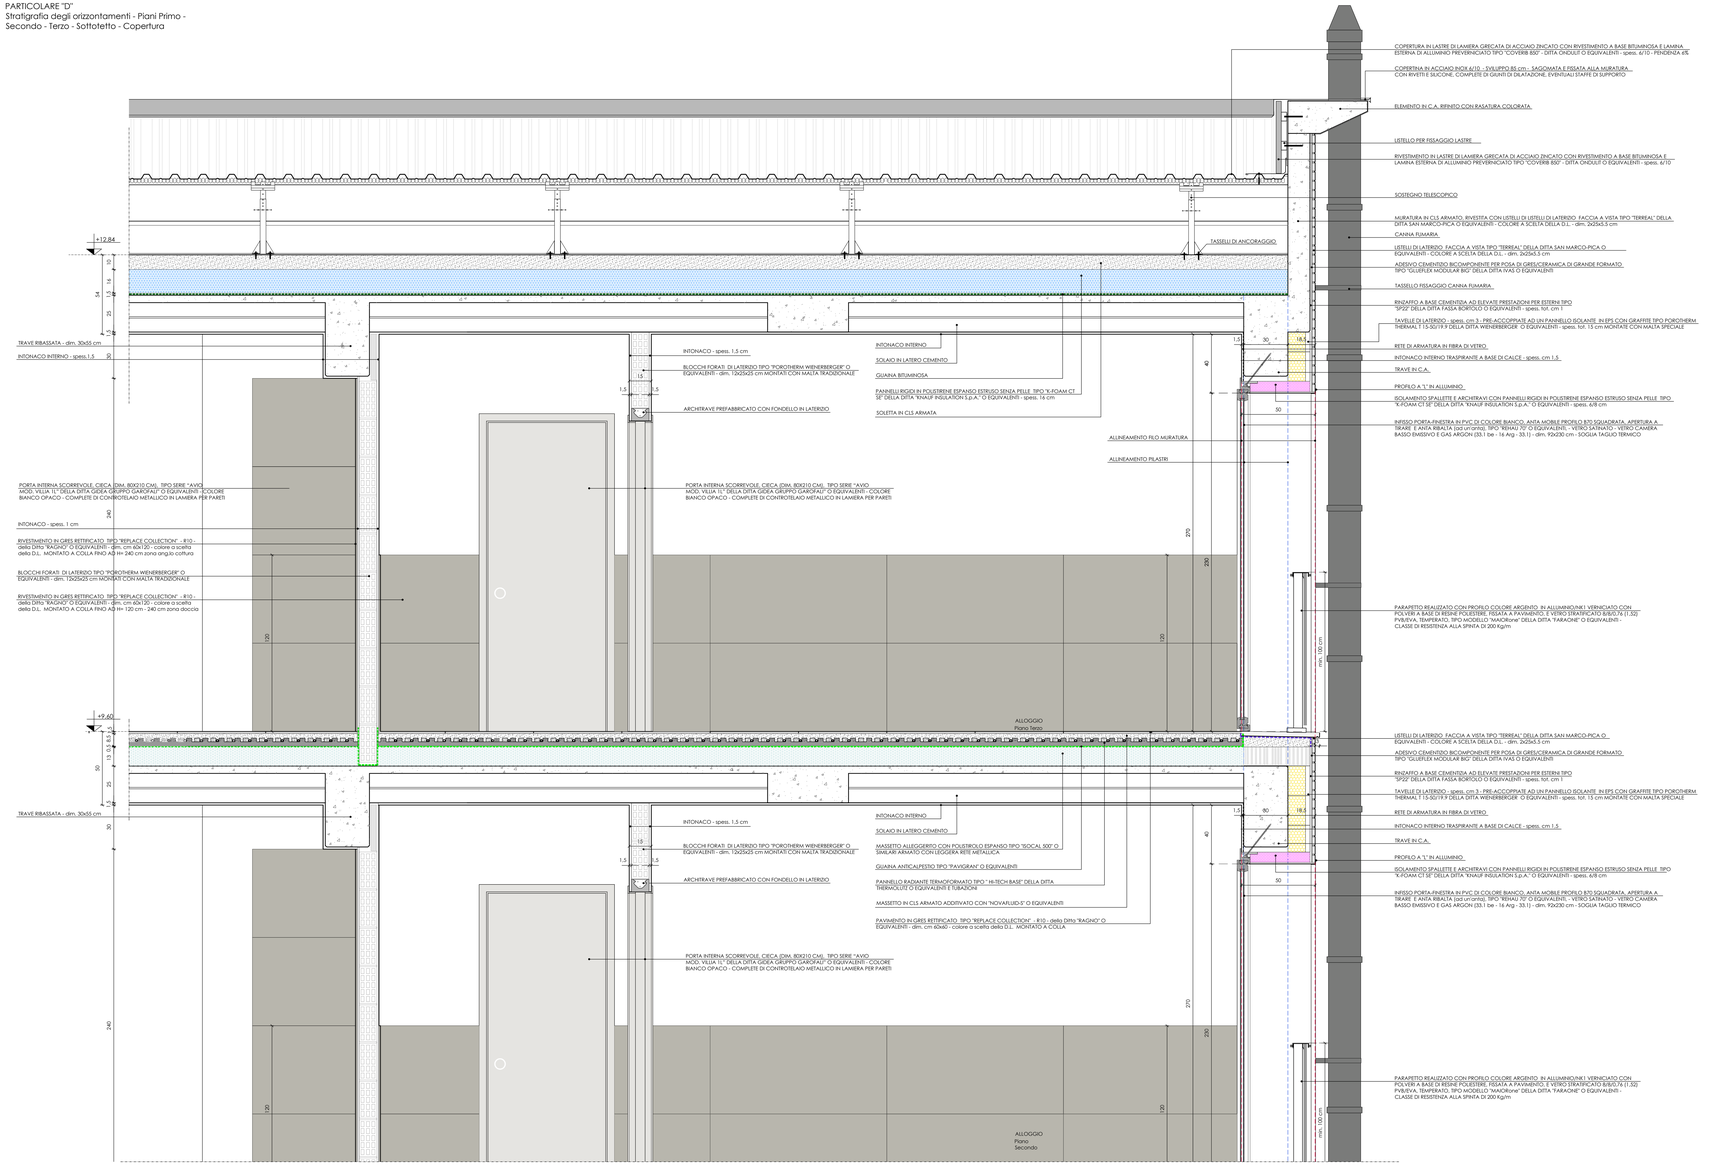

PROPRIETA' - ACER - FORLI' CESENA - E' VIETATA QUALSIASI RIPRODUZIONE ED UTILIZZAZIONE, ANCHE PARZIALE, SE NON AUTORIZZATA