PROPRIETA' - ACER - FORLI'-CESENA - VIETATE RIPRODUZIONI ED UTILIZZAZIONI, ANCHE PARZIALI, SE NON AUTORIZZATE

ACER
Azienda Casa Emilia-Romagna della Provincia Forlì-Cesena

Azienda con Sistema di Gestione certificato in conformità alla Norma ISO 9001:2015

ACER - Ambiti - Int. 47121 - FORLI'
Tel. 0543 451511 - Fax 0543 451512
C.F. e P. IVA 00116830401 - protocollo@pec.acerforli.it

Finanziato dall'Unione europea
NextGenerationEU

COMUNE di FORLI'

" PINQUA "
Programma Innovativo Nazionale per la Qualità dell'Abitare
cod. id. Pinqua 33 - cod. intervento 944
Progetto per la costruzione di un edificio di ERP comprendente n. 28 alloggi, in via Autoparco Comune di Forlì.

oggetto:
Particolare Verticale B

COLLABORATORE ALLA PROGETTAZIONE: geom. SANDRA LUCCHI
RESPONSABILE DEL PROCEDIMENTO: arch. PAOLO SEVERI
REVISIONE N. 0 — Aprile 2022
scala 1:10
TAV. n. 12.3
RESPONSABILE UNICO DEL PROCEDIMENTO: ing. PAOLO BERGONZONI

Firmato digitalmente da
Paolo Severi
C = IT
O = ORDINE DEGLI ARCHITETTI PIANIFICATORI PAESAGGISTI E CONSERVATORI
CN = SEVERI PAOLO
SN = SEVERI
GN = PAOLO
2.5.4.97 = TINIT-SVRPLA74S05C573Y

ACER della Provincia di Forlì-Cesena
(Legale rappresentante ai sensi dell'art. 39 del Regolamento di esecuzione del D.Lgs. n. 33 del 14/03/2013 e s.m.i.)
data
Il Responsabile Unico del Procedimento
(Dott. Ing. Paolo Bergonzoni)

Il Dirigente
del Settore Tecnico
(Dr. Ing. Paolo Bergonzoni)

PER RIFERIMENTI DEI PARTICOLARI VEDI TAV. 12

- TUTTE LE SUPERFICI IN CLS A VISTA (pilastri, muri, soletta, ecc.) DOVRANNO ESSERE TRATTATE SUPERFICIALMENTE CON PROTETTIVO PER CALCESTRUZZO TIPO SANOTEX UNIBETON;
- TUTTI GLI SPIGOLI DELLE OPERE IN CLS DOVRANNO ESSERE SMUSSATI CON APPOSITI PROFILI ANGOLARI IN PVC, INSERITI NEI CASSERI;
- TUTTI I PROFILATI METALLICI IMPEGATI PER QUALUNQUE TIPO DI OPERA DOVRANNO ESSERE ZINCATI A CALDO;
- LE DIMENSIONI E LE CARATTERISTICHE DELLE OPERE STRUTTURALI SONO INDICATIVE (VEDI ELABORATI STRUTTURALI);
- LE QUOTE ALTIMETRICHE INDICATE FANNO RIFERIMENTO ALLA QUOTA 0.00 RIPORTATA NELLA TAV. 01 - ISIST. ESTERNA

N.B. - - PER TUTTI GLI AMBIENTI DEGLI ALLOGGI, SONO PREVISTI PAVIMENTI IN GRÈS, NEL FORMATO 60X60 cm - R10 - COLORE A SCELTA DELLA D.L., TIPO SERIE "REPLACE COLLECTION" DELLA DITTA "RAGNO" O EQUIVALENTI;
- PER TUTTI GLI AMBIENTI ANGOLO COTTURA (m²>6 cm), BAGNO E ANTI BAGNO (m²<20 cm), SONO PREVISTI RIVESTIMENTI IN GRÈS, NEL FORMATO 60X120 cm - COLORE A SCELTA DELLA D.L., TIPO SERIE "REPLACE COLLECTION" DELLA DITTA RAGNO" O EQUIVALENTI;
- PER TUTTI I BAGNI SONO PRESENTI IL RIVESTIMENTO, VERRA' MONTATO IL BATTISCOPA IN GRÈS PORCELLANATO mm 5 - colore bianco - MONTATO A COLLA;
- PER TUTTE LE LOGGE, SONO PREVISTI PAVIMENTI IN GRÈS, NEL FORMATO 30X60 cm - R10 - COLORE A SCELTA DELLA D.L., TIPO SERIE "REPLACE COLLECTION" DELLA DITTA RAGNO" O EQUIVALENTI;
- PER TUTTI GLI ALLOGGI, DISIMPEGNI, INGRESSI E LOCALI COMUNI IN GENERE, SONO PREVISTI PAVIMENTI IN GRÈS, NEL FORMATO 30X60 cm - R10 - COLORE A SCELTA DELLA D.L., TIPO SERIE "REPLACE COLLECTION" DELLA DITTA RAGNO" O EQUIVALENTI;
- PER LE SCALE E I PIANEROTTOLI, SONO PREVISTI PAVIMENTI IN GRÈS, NEL FORMATO 60X120 cm - R10 - COLORE A SCELTA DELLA D.L., TIPO SERIE "REPLACE COLLECTION" DELLA DITTA RAGNO" O EQUIVALENTI;
- I SANITARI SARANNO DEL TIPO SOSPESO CON STRUTTURA PORTANTE INCASSATA NEL PARAMENTO MURARIO TIPO "ECOMBIPLO" O EQUIVALENTI;
- IN TUTTI GLI ALLOGGI SARA' POSSIBILE PERSONALIZZARE GLI AMBIENTI CON IL RIVESTIMENTO DELLE PARETI DEL BAGNO, DELLA CUCINA O IN ALTRI LOCALI CON PIASTRELLE RIDOTTE O RIPETIZIONI CAPACITA' MOTORIA O SENSORIALE SU RICHIESTA, IN FASE DI ASSEGNAZIONE ALLOGGIO;
- I MURETTI, LE RECINZIONI ED IN GENERE I MANUFATTI ESTERNI AVRANNO LE CARATTERISTICHE DIMENSIONALI, COMPOSITIVE E DI MATERIALE DELL'EDIFICIO ERP GIA' ESISTENTE DI VIA AUTOPARCO CIVICI 4 - 6.

PARTICOLARE "B"
Stratigrafia degli orizzontamenti - Piani Primo - Secondo - Terzo - Sottotetto - Copertura

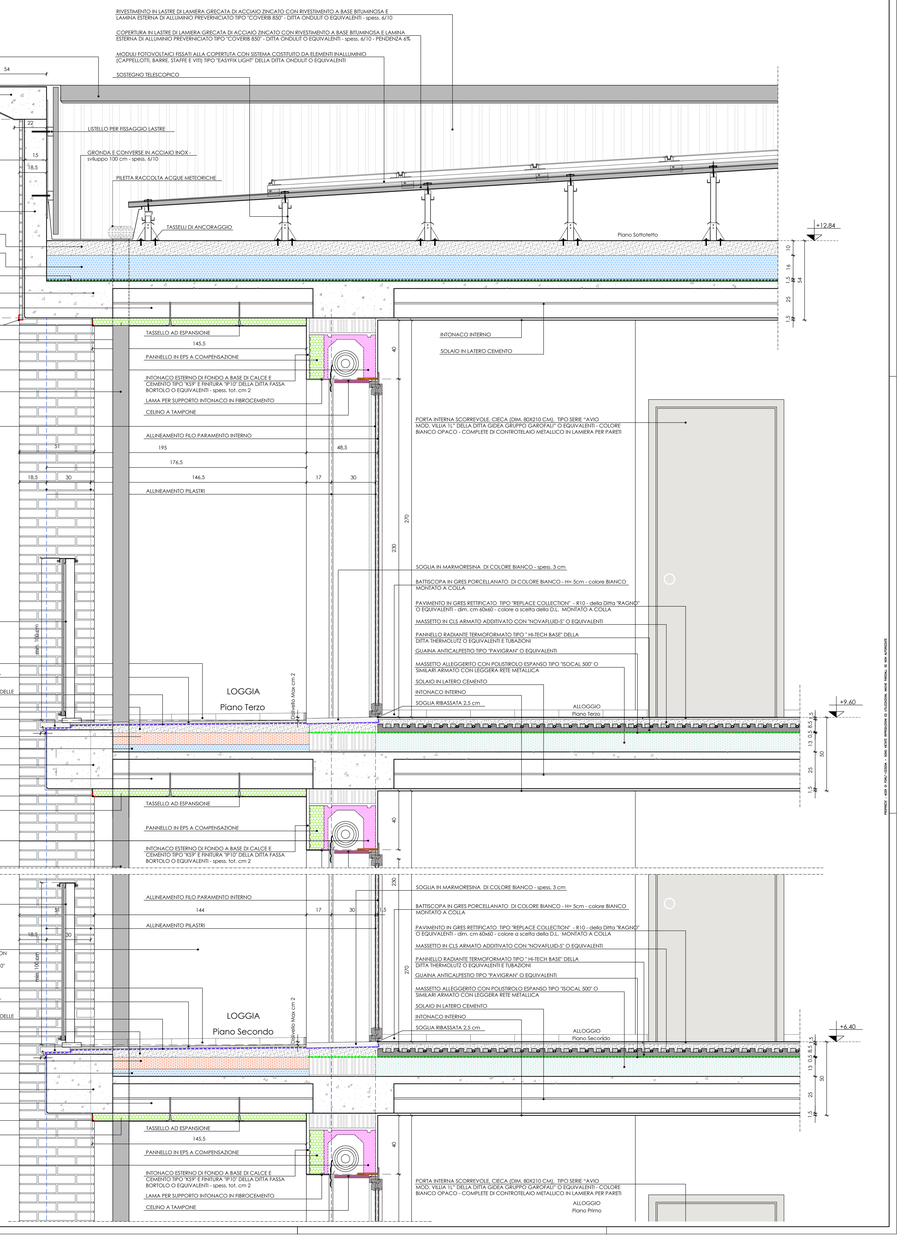

PROPRIETA' - ACER - FORLI'-CESENA - VIETATE RIPRODUZIONI ED UTILIZZAZIONI, ANCHE PARZIALI, SE NON AUTORIZZATE