

COMUNE di FORLÌ

"PINKUA"
 Programma Innovativo Nazionale per la Qualità dell'Abitare
 cod. id. Pinqua 33 - cod. intervento 944
 Progetto per la costruzione di un edificio di ERP comprendente
 n. 28 alloggi, in via Autoparco Comune di Forlì.


oggetto:
 - Stralcio di P.O.C.
 - Estratto di mappa catastale
 - Planimetria generale dell'area
 - Sistemazione esterna

oggetti: - ing. PAOLO SEVERI - ing. PAOLO BERGONZONI

REVISIONE N. 0 Marzo 2022

SCALA 1:2000 - 1:1000

101

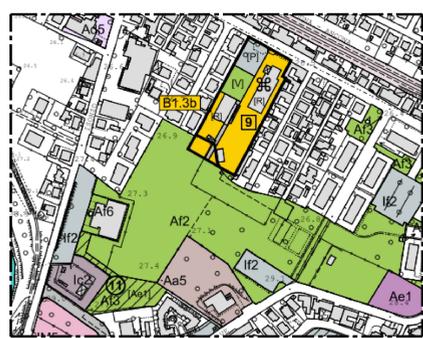

LEGENDA

Perimetro area destinata ad ERP

LE QUOTE ALTIMETRICHE INDICATE FANNO RIFERIMENTO ALLA QUOTA 0,00 RIPORTATA NELLA TAV. 01 - SIST. ESTERNA.

LE SEZIONI RAPPRESENTATE SI RIFERISCONO A QUELLE INDICATA NELLA TAV. 02

QUOTA DI STATO ATTUALE

QUOTA DI PROGETTO EDIFICIO DI ERP

N.B. LE QUOTE DELLO STATO ATTUALE E QUELLE DI PROGETTO, RIPORTATE NELLA PRESENTE TAV. GRAFICA, FANNO RIFERIMENTO ALLA QUOTA 0,00 DELL'INGRESSO DELL'EDIFICIO ERP ESISTENTE DI VIA AUTOPARCO CIV.6-4

LEGENDA

Pavimento in battuto di cemento con finitura al quarzo sferoidale

Pavimento in battuto di cemento con finitura a spina di pesce - al quarzo sferoidale


Pavimentazione in gres porcellanato ingelivo - dim. cm 20x40 - colore a scelta della D.L. - montato a cala

Pavimentazione con ghiaia bianca a fresco su getto di cls

Sistemazione a prato

FRUNUS CERASIFERA

CUPRESSUS

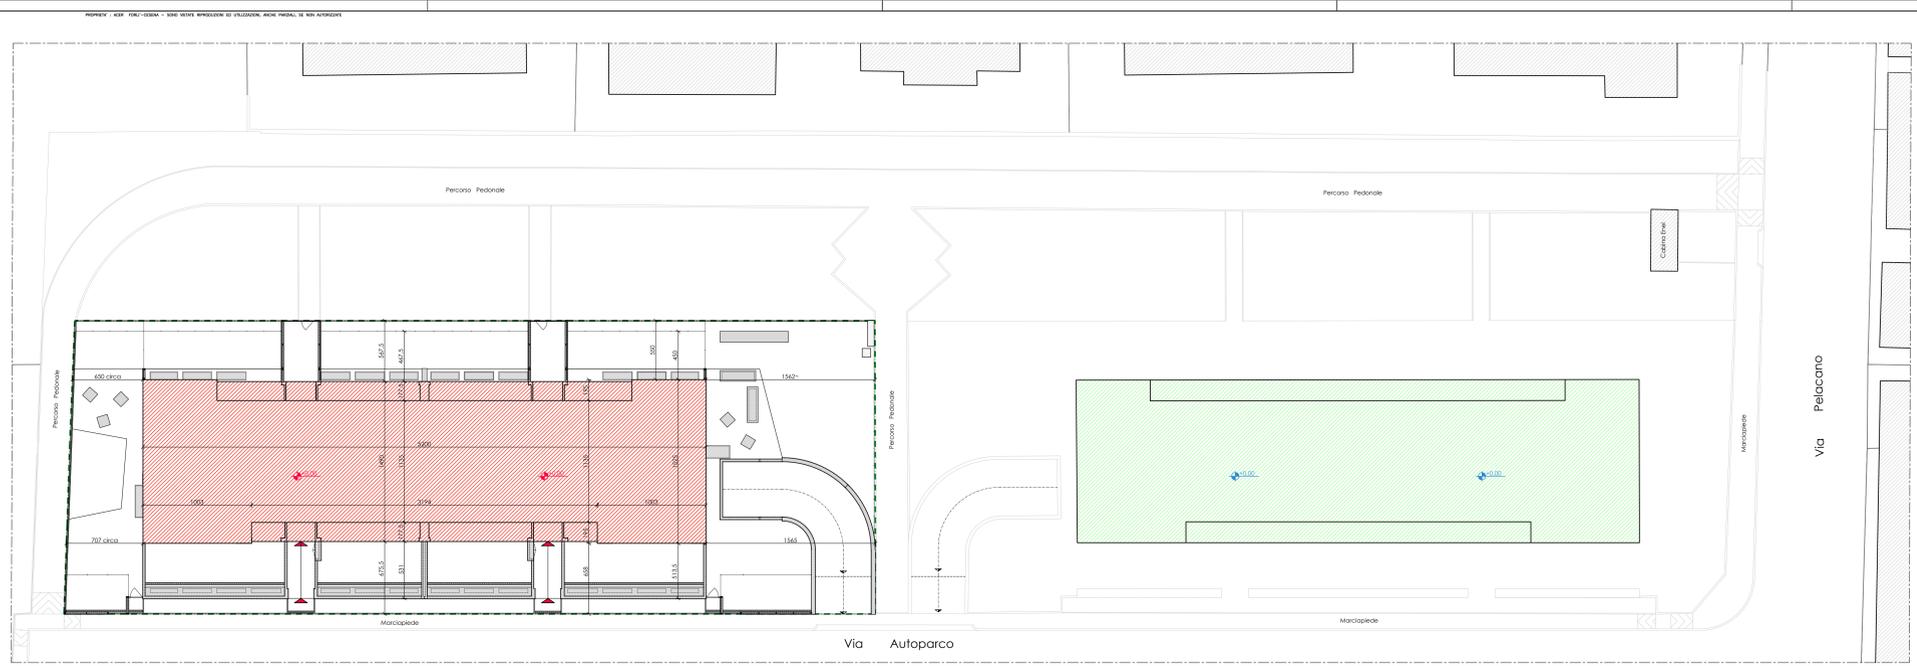

PLANIMETRIA GENERALE DELL'AREA rapp. 1:2000


DELIMITAZIONE AREA D'INTERVENTO

EDIFICIO DI ERP DA REALIZZARE

EDIFICIO DI ERP ESISTENTE CIV. 4-6

QUOTA DI PROGETTO

QUOTA STATO ATTUALE (Q.p. terra edificio ERP CIV. 4-6)

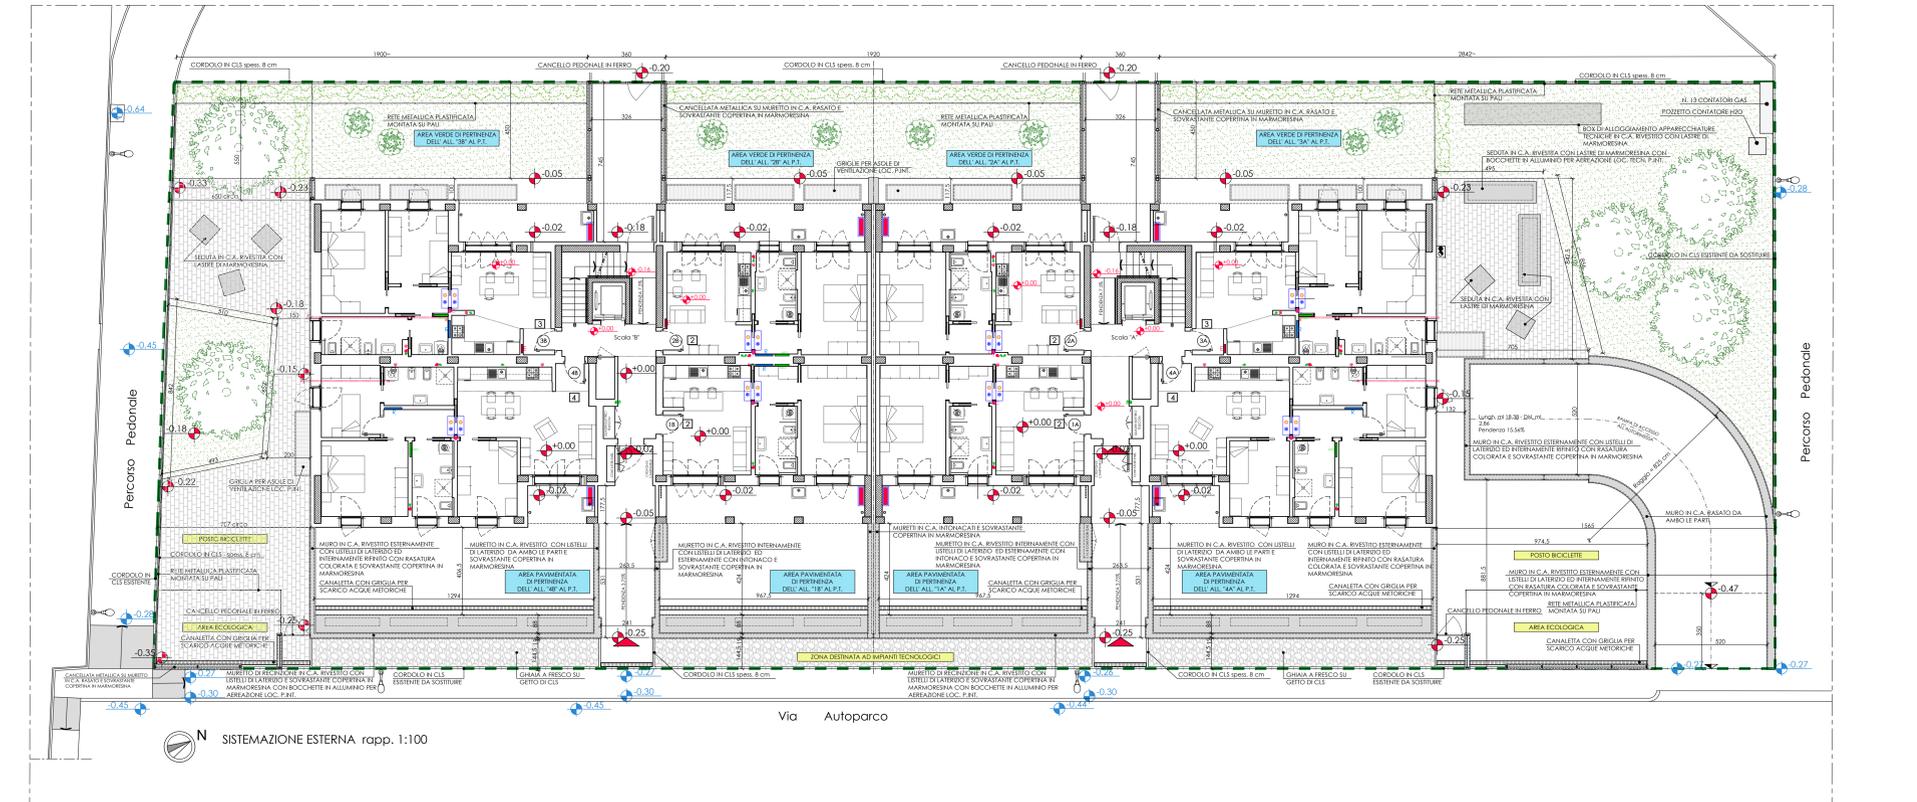

SISTEMAZIONE ESTERNA rapp. 1:100