PROPRIETA' ACER - FORLI'-CESENA - SONO VIETATE RIPRODUZIONI ED UTILIZZAZIONI, ANCHE PARZIALI, SE NON AUTORIZZATE

ACER
Azienda Casa Emilia-Romagna
della Provincia di Forlì-Cesena

Azienda con Sistema di Gestione certificato in conformità alla norma UNI EN ISO 9001:2015

Via C. Battisti, 14 47121 FORLI'
Tel. 0543 36111 Fax 0543 781512
C.F. e P. IVA 00116830401

Finanziato dall'Unione europea NextGenerationEU

COMUNE di FORLI'

" PINQUA "
Programma Innovativo Nazionale per la Qualità dell'Abitare
cod. id. Pinqua 33 - cod. intervento 944
Progetto per la costruzione di un edificio di ERP comprendente n. 28 alloggi, in via Autoparco Comune di Forlì.

oggetto:
Sezione Z - Z

COLLABORATORE alla PROGETTAZIONE	aggiornamenti	data
geom. SANDRA LUCCHI	REVISIONE N. 0	Marzo 2022
SCORSI 1:50	Tav.	05.1
RESPONSABILE del PROCEDIMENTO	PROGETTAZIONE	
arch. PAOLO SEVERI	ing. PAOLO BERGONZONI	

Firmato digitalmente da: PAOLO BERGONZONI
Organizzazione: ACER FORLI'-CESENA
Data: 2022.03.31 12:08:39 CEST

ACER della Provincia di Forlì-Cesena
Foglio assuntivo valido anche ai fini dell'imposta di bollo
del 16/04/2019 e succ.

Il Responsabile Unico del Procedimento
(Dott. ing. Paolo Bergonzoni)

Il Dirigente
del Settore Tecnico
(Dr. ing. Paolo Bergonzoni)

- LE QUOTE ALTIMETRICHE INDICATE FANNO RIFERIMENTO ALLA QUOTA 0.00 RIPORTATA NELLA TAV. 01 - SIST. ESTERNA.
- LE SEZIONI RAPPRESENTATE SI RIFERISCONO A QUELLE INDICATA NELLE TAVV. 02-06-07-08-09-10-11 DEL PROGETTO ESECUTIVO

QUOTA DI STATO ATTUALE

QUOTA DI PROGETTO EDIFICIO DI ERP

N.B.
- LE QUOTE DELLO STATO ATTUALE E QUELLE DI PROGETTO , RIPORTATE NELLA PRESENTE TAV. GRAFICA, FANNO RIFERIMENTO ALLA QUOTA p.p.t. 0.00 DELL'INGRESSO DELL'EDIFICIO ERP ESISTENTE DI VIA AUTOPARCO CIV.6 - 4;
- LE DIMENSIONI E LE CARATTERISTICHE DELLE OPERE STRUTTURALI SONO INDICATIVE (VEDI ELABORATI STRUTTURALI);
- PER QUANTO RIGUARDA LE SPECIFICHE E LE CARATTERISTICHE DELLE COMPONENTI E DEI MATERIALI, LE AEREAZIONI, LE VIE DI FUGA, ED IN GENERE PER TUTTE LE INDICAZIONI RELATIVE ALLA PREVENZIONE INCENDI, SI RIMANDA AL PROGETTO PER LA RICHIESTA DEL PARERE AI VV.FF.

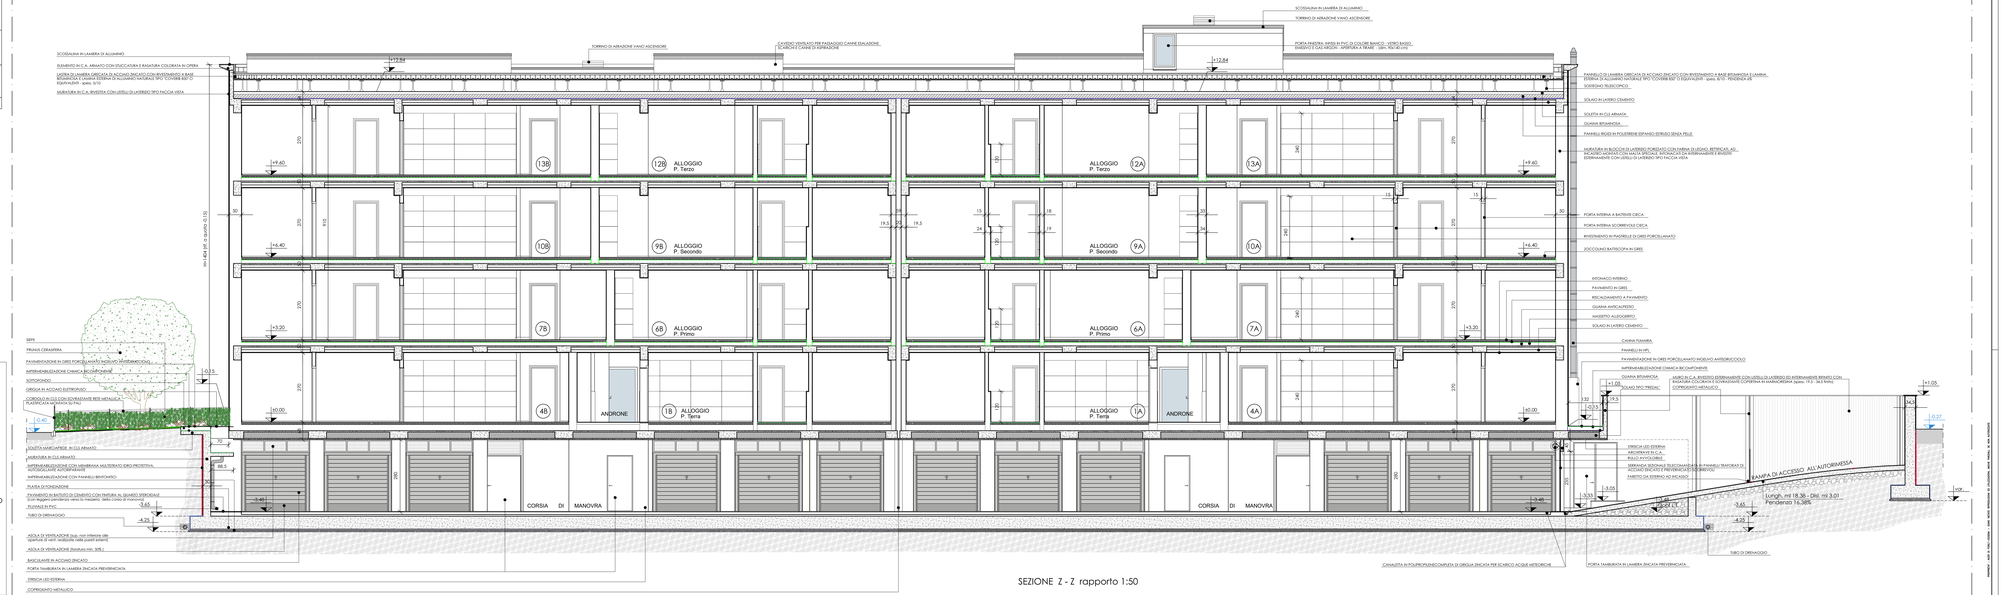

SEZIONE Z - Z rapporto 1:50

PROPRIETA' ACER - FORLI'-CESENA - SONO VIETATE RIPRODUZIONI ED UTILIZZAZIONI, ANCHE PARZIALI, SE NON AUTORIZZATE