COMUNE di FORLI'

" PINQUA "
Programma Innovativo Nazionale per la Qualità dell'Abitare
cod. id. Pinqua 33 - cod. intervento 944
Progetto per la costruzione di un edificio di ERP comprendente n. 28 alloggi, in via Autoparco Comune di Forlì.

oggetto:
Pianta Piano Terzo

COLLABORATORI alla PROGETTAZIONE: geom. SANDRA LUCCHI	aggiornamenti: REVISIONE N. 0	data: Aprile 2022	10
scala: 1:50	file: n.		
arch. PAOLO SEVERI	ing. PAOLO BERGONZONI		

ACER
Azienda Casa Emilia-Romagna
della Provincia di Forlì-Cesena

Azienda con Sistema di Gestione certificato in conformità alla norma UNI EN ISO 9001:2015

Viale G. Matteotti, 46 47122 FORLI'
Tel. 0543 450111 Fax 0543 451512
C.F. e P. IVA 00116710409

Finanziato dall'Unione europea
NextGenerationEU

Ordine degli Architetti, Pianificatori, Paesaggisti e Conservatori della Provincia di Forlì-Cesena
dott. arch. PAOLO SEVERI
Sezione A - Settore Architettura
n. 1011

ACER della Provincia di Forlì-Cesena
Ingegneri operanti nell'ambito della Provincia di Forlì-Cesena
dott. ing. PAOLO BERGONZONI
Sezione A - Settore Civile e Ambientale
n. 1

Il Responsabile Unico del Procedimento
(Dott. ing. Paolo Bergonzoni)

Il Dirigente
del Settore Tecnico
(Dr. Ing. Paolo Bergonzoni)

LEGENDA

- NUMERAZIONE ALLOGGIO
- SUPERFICIE ALLOGGIO
- ALLOGGIO TIPO
- ASPIRAZIONE
- PRESA D'ARIA PER LE CUCINE (passaggio d'aria min. cmq 100)
- PILETTA A PAVIMENTO IN CORRISPONDENZA DELLE LAVATRICI
- SCARICHI PER LAVANDINI - DOCCE - BIDET - LAVATRICI - LAVASTOVIGLIE
- SCARICHI PER WC
- PLUVIALE
- SCARICO CONDENSA
- RICHIAMO D'ARIA
- TRAVI IN ALTEZZA
- QUOTE ALTIMETRICHE DI PROGETTO

LE DIMENSIONI E LE CARATTERISTICHE DELLE OPERE STRUTTURALI SONO INDICATIVE (VEDI ELABORATI STRUTTURALI)

- CONTROTELAI COIBENTATI
- PREDISPOSIZIONE SPLIT A.C.
- PREDISPOSIZIONE CONDIZIONATORE
- COLLETTORE IMP. RISCALDAMENTO
- COLLETTORE IMPIANTO IDRICO
- QUADRO ELETTRICO APPARTAMENTI
- STRIP LED A SOFFITTO
- STRIP LED A PARETE
- FARETTO DA ESTERNO AD INCASSO
- FARETTO DA ESTERNO
- SOLAIO RIBASSATO
- CONTROSOFFITTO IN CARTONGESSO >o= REI 90 min. - AD H=240 cm

LEGENDA

- Pavimento in battuta di cemento con finitura al quarzo sferoidale
- Pavimento in battuta di cemento con finitura - a spina di pesce - di quarzo sferoidale
- Pavimentazione in gres parcellanato ingelivo - dim. cm 20x40 - colore a scelta della D.L. - montato a colla
- Pavimentazione con ghiaia bianca a fresco su getto di cls
- Sistemazione a prato

N.B.: - PER TUTTI GLI AMBIENTI DEGLI ALLOGGI, SONO PREVISTI PAVIMENTI IN GRÈS, NEL FORMATO 60X60 cm - R10 - COLORE A SCELTA DELLA D.L., TIPO SERIE 'REPLACE COLLECTION' DELLA DITTA RAGNO' O EQUIVALENTI;
- PER I BAGNI GLI ANTIBAGNO E CORRIDOI (H=240 cm), BAGNO E ANTI BAGNO (H= 120 cm) SONO PREVISTI RIVESTIMENTI IN GRÈS, NEL FORMATO 60X120 cm - COLORE A SCELTA DELLA D.L., TIPO SERIE 'REPLACE COLLECTION' DELLA DITTA RAGNO' O EQUIVALENTI;
- NEI LOCALI DOVE NON E' PRESENTE IL RIVESTIMENTO, VERRA' MONTATO IL BATTISCOPA IN GRESS PORCELLANATO H= 5 - colore bianco - MONTATO A COLLA;
- PER TUTTE LE LOGGE, SONO PREVISTI PAVIMENTI IN GRÈS, NEL FORMATO 30X60 cm - R10 - COLORE A SCELTA DELLA D.L., TIPO SERIE 'REPLACE COLLECTION' DELLA DITTA RAGNO' O EQUIVALENTI;
- PER TUTTI GLI AMBIENTI ATRI, INGRESSI E LOCALI COMUNI IN GENERE, SONO PREVISTI PAVIMENTI IN GRÈS, NEL FORMATO 30X60 cm - R10 - COLORE A SCELTA DELLA D.L., TIPO SERIE 'REPLACE COLLECTION' DELLA DITTA RAGNO' O EQUIVALENTI;
- PER LE SCALE E I PIANEROTTOLI, SONO PREVISTI PAVIMENTI IN GRÈS, NEL FORMATO 60X120 cm - R10 - COLORE A SCELTA DELLA D.L., TIPO SERIE 'REPLACE COLLECTION' DELLA DITTA RAGNO' O EQUIVALENTI;

- I SANITARI SARANNO DEL TIPO SOSPESO CON STRUTTURA PORTANTE INCASSATA NEL PARAMENTO MURARIO TIPO "COMBIFIX" O EQUIVALENTI;
IN TUTTI GLI ALLOGGI SARA' POSSIBILE PERSONALIZZARE GLI AMBIENTI CON IL MONTAGGIO DI SANITARI E COMPLEMENTI D'ARREDO ADATTI A PERSONE CON RIDOTTA O IMPEDITA CAPACITA' MOTORIA O SENSORIALE, SU RICHIESTA, IN FASE DI ASSEGNAZIONE ALLOGGIO;

- I MURETTI, LE RECINZIONI ED IN GENERE I MANUFATTI ESTERNI AVRANNO LE CARATTERISTICHE DIMENSIONALI, COMPOSITIVE E DI MATERIALE DELL'EDIFICIO ERP GIA' EDIFICATO DI VIA AUTOPARCO CIV.6 - 4.

- LE QUOTE ALTIMETRICHE INDICATE FANNO RIFERIMENTO ALLA QUOTA 0.00 RIPORTATA NELLA TAV. 01 - SST. ESTERNA.
- LE SEZIONI INDICATE SI RIFERISCONO A QUELLE RAPPRESENTATE NELLE TAVV. 05.1 - 05.2 - 05.3

N.B. - LE QUOTE DELLO STATO ATTUALE E QUELLE DI PROGETTO, RIPORTATE NELLA PRESENTE TAV. GRAFICA, FANNO RIFERIMENTO ALLA QUOTA p.p.f. 0.00 DELL'INGRESSO DELL'EDIFICIO ERP ESISTENTE DI VIA AUTOPARCO CIV.6 - 4;
- LE DIMENSIONI E LE CARATTERISTICHE DELLE OPERE STRUTTURALI SONO INDICATIVE (VEDI ELABORATI STRUTTURALI);
- PER QUANTO RIGUARDA LE SPECIFICHE E LE CARATTERISTICHE DELLE COMPONENTI E DEI MATERIALI, LE AERAZIONI, LE VIE DI FUGA, ED IN GENERE PER TUTTE LE INDICAZIONI RELATIVE ALLA PREVENZIONE INCENDI, SI RIMANDA AL PROGETTO PER LA RICHIESTA DEL PARERE AI VV.FF.

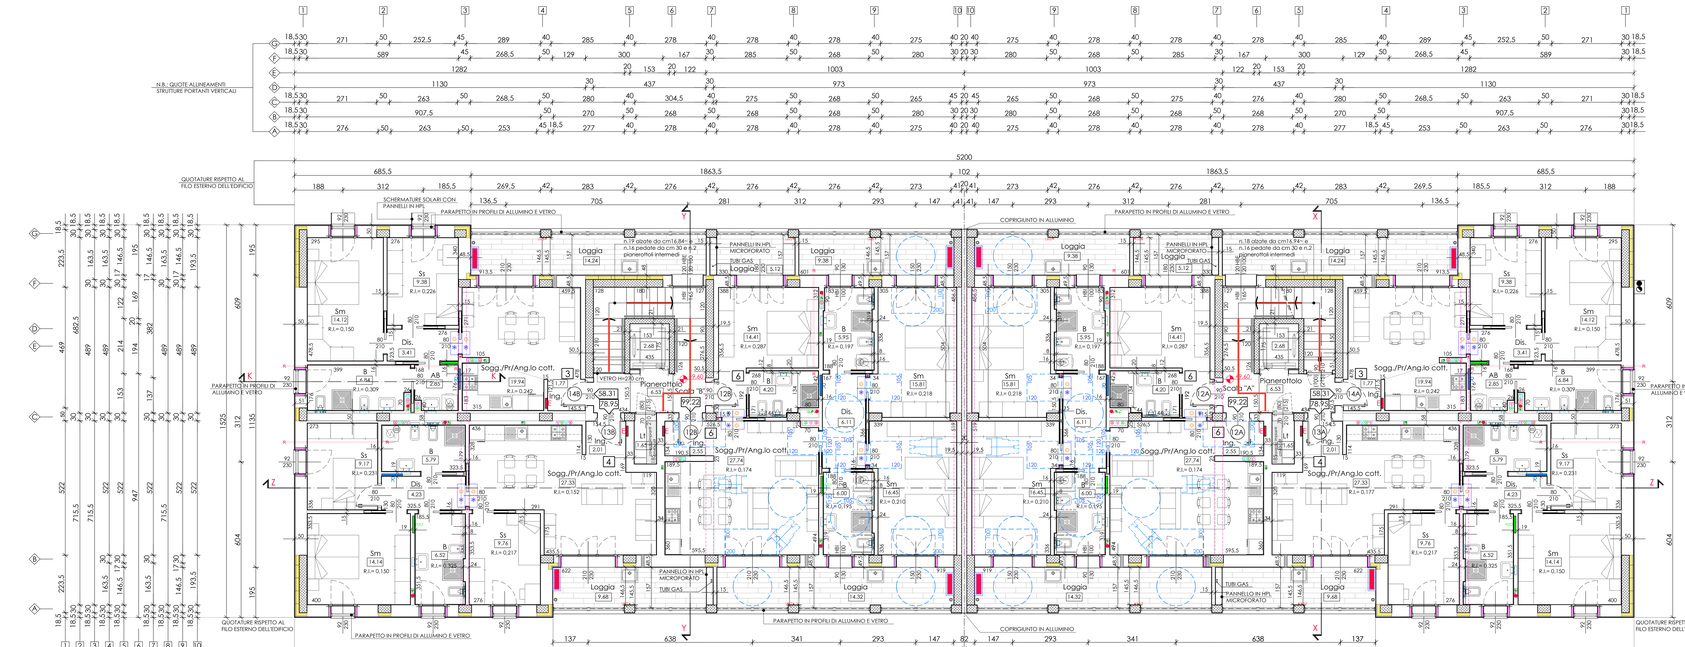

PIANTA PIANO TERZO rapporto 1:50
(H. netta locali abitabili 270 cm)

PROPRIETA' ACER - FORLI' CESENA - OGNI DIRITTO RIPRODUZIONE ED UTILIZZAZIONE, ANCHE PARZIALE, DI NON AUTORIZZATO