PROPRIETA' : ACER FORLI'-CESENA – SONO VIETATE RIPRODUZIONI ED UTILIZZAZIONI, ANCHE PARZIALI, SE NON AUTORIZZATE

ACER
Azienda Casa EmiliaRomagna della Provincia Forlì-Cesena

Azienda con Sistema di Gestione certificato in conformità alle Norme ISO 9001:2015

Viale Corridoni, 44 47521 CESENA
tel. 0547 450411 fax 0547 450512
sito: comune.fc.it e-mail: casa@comune.fc.it
C.F. e P. IVA 00139940407

Finanziato dall'Unione europea NextGenerationEU

COMUNE di FORLI'

" PINQuA"
Programma Innovativo Nazionale per la Qualità dell'Abitare
cod. id. Pinqua 33 - cod. intervento 944
Progetto per la costruzione di un edificio di ERP comprendente n. 28 alloggi, in via Autoparco Comune di Forlì.

oggetto:
Particolari Verticali - Solai

COLLABORATORE ALLA PROGETTAZIONE	aggiornamenti:	data:	
geom. SANDRA LUCCHI	REVISIONE N. 0	Aprile 2022	12.0
scala 1:10		tav. n	
PROGETTAZIONE	RESPONSABILE UNICO DEL PROCEDIMENTO		
arch. PAOLO SEVERI	ing. PAOLO BERGONZONI		

Firmato digitalmente da paolo severi
O: ITALIA
OU: Ordine degli Architetti P.P.C. di Forlì-Cesena e Rimini
Motivazione: -
C: IT

ACER della Provincia di Forlì-Cesena
Progetto esecutivo validato ai sensi del D.Lgs. nr. 50 del 18/04/2016 e s.m.i.

data _____
Il Responsabile Unico del Procedimento
(Dott. ing. Paolo Bergonzoni)

Il Dirigente del Settore Tecnico
(Dr. Ing. Paolo Bergonzoni)

STRATIGRAFIA SOLAI

PARTICOLARE "Sa"
Solaio piano interrato

PARTICOLARE "Sb"
Solaio piano terra

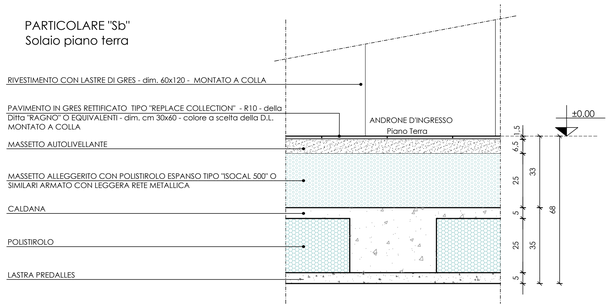

PARTICOLARE "Sc"
Solaio tipo

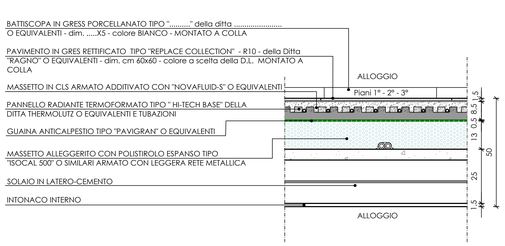

PARTICOLARE "Sc1"
Solaio piano primo in corrispondenza dell'androne

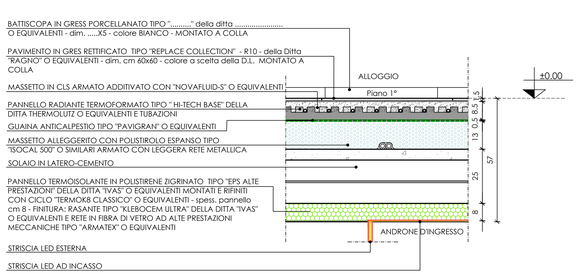

PER RIFERIMENTI DEI PARTICOLARI VEDI TAV. 12

- TUTTE LE SUPERFICI IN CLS. A VISTA (plastri, muri, solette, ecc.) DOVRANNO ESSERE TRATTATE SUPERFICIALMENTE CON PROTETTIVO PER CALCESTRUZZO TIPO SANDTEX UNIBETON;

- TUTTI GLI SPIGOLI DELLE OPERE IN CLS DOVRANNO ESSERE SMUSSATI CON APPOSITI PROFILI ANGOLARI IN PVC. INSERITI NEI CASSERI;

- TUTTI I PROFILATI METALLICI IMPIEGATI PER QUALUNQUE TIPO DI OPERA DOVRANNO ESSERE ZINCATI A CALDO;

- LE DIMENSIONI E LE CARATTERISTICHE DELLE OPERE STRUTTURALI SONO INDICATIVE (VEDI ELABORATI STRUTTURALI);

- LE QUOTE ALTIMETRICHE INDICATE FANNO RIFERIMENTO ALLA QUOTA 0.00 RIPORTATA NELLA TAV. 01 - SIST. ESTERNA

N.B.:
- PER TUTTI GLI AMBIENTI DEGLI ALLOGGI, SONO PREVISTI PAVIMENTI IN GRÈS, NEL FORMATO 60X60 cm - R10 - COLORE A SCELTA DELLA D.L., TIPO SERIE "REPLACE COLLECTION" DELLA DITTA RAGNO" O EQUIVALENTI;
- PER TUTTI GLI AMBIENTI ANGOLO COTTURA (H=240 cm), BAGNO E ANTI BAGNO (H=120 cm), SONO PREVISTI RIVESTIMENTI IN GRÈS, NEL FORMATO 60X120 cm - COLORE A SCELTA DELLA D.L., TIPO SERIE "REPLACE COLLECTION" DELLA DITTA RAGNO" O EQUIVALENTI;
- NEI LOCALI DOVE NON E' PRESENTE IL RIVESTIMENTO, VERRA' MONTATO IL BATTISCOPA IN GRESS PORCELLANATO H= 5 - colore bianco - MONTATO A COLLA;
- PER TUTTE LE LOGGE, SONO PREVISTI PAVIMENTI IN GRÈS, NEL FORMATO 30X60 cm - R10 - COLORE A SCELTA DELLA D.L., TIPO SERIE "REPLACE COLLECTION" DELLA DITTA RAGNO" O EQUIVALENTI;
- PER TUTTI GLI AMBIENTI ATRI, INGRESSI E LOCALI COMUNI IN GENERE, SONO PREVISTI PAVIMENTI IN GRÈS, NEL FORMATO 30X60 cm - R10 - COLORE A SCELTA DELLA D.L., TIPO SERIE "REPLACE COLLECTION" DELLA DITTA RAGNO" O EQUIVALENTI;
- PER LE SCALE E I PIANEROTTOLI, SONO PREVISTI PAVIMENTI IN GRÈS, NEL FORMATO 60X120 cm - R10 - COLORE A SCELTA DELLA D.L., TIPO SERIE "REPLACE COLLECTION" DELLA DITTA RAGNO" O EQUIVALENTI;
- I SANITARI SARANNO DEL TIPO SOSPESO CON STRUTTURA PORTANTE INCASSATA NEL PARAMENTO MURARIO TIPO "CONBIFIX" O EQUIVALENTI;
- IN TUTTI GLI ALLOGGI SARA' POSSIBILE PERSONALIZZARE GLI AMBIENTI CON IL MONTAGGIO DI SANITARI E COMPLEMENTI D'ARREDO ADATTI A PERSONE CON RIDOTTA O IMPEDITA CAPACITA' MOTORIA O SENSORIALE, SU RICHIESTA, IN FASE DI ASSEGNAZIONE ALLOGGIO;
- I MURETTI, LE RECINZIONI ED IN GENERE I MANUFATTI ESTERNI AVRANNO LE CARATTERISTICHE DIMENSIONALI, COMPOSITIVE E DI MATERIALE DELL'EDIFICIO ERP GIA' EDIFICATO DI VIA AUTOPARCO CIV.6 - 4.

PARTICOLARE "Sd"
Solaio piano sottotetto

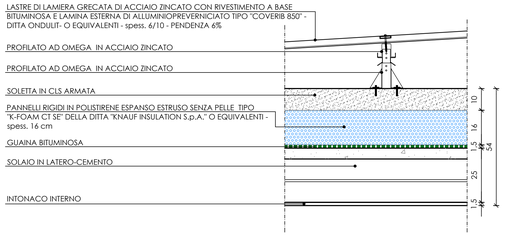

PARTICOLARE "Se"
Solaio vano scala "A"

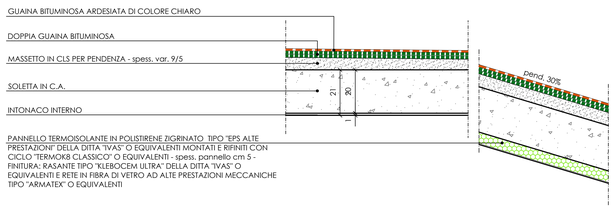

PROPRIETA' : ACER FORLI'-CESENA – SONO VIETATE RIPRODUZIONI ED UTILIZZAZIONI, ANCHE PARZIALI, SE NON AUTORIZZATE