PROPRIETA' - AZER - FORLI'-CESENA - VIETATA RIPRODUZIONE ED UTILIZZAZIONE, ANCHE PARZIALE, SE NON AUTORIZZATE

ACER
Azienda Casa Emilia-Romagna della Provincia Forlì-Cesena

Azienda con Sistema di Gestione certificato in conformità alla Norma ISO 9001:2015

SEDE (L. Wittgenstein, 44 47121 - FORLI' tel. 0543 451211 - fax 0543 451212 e-mail: info@acerforlicesena.it - C.F. e P. IVA 00136940402)

Finanziato dall'Unione europea
NextGenerationEU

COMUNE di FORLI'

" PINQUA "
Programma innovativo Nazionale per la Qualità dell'Abitare
cod. id. Pinqua 33 - cod. intervento 944
Progetto per la costruzione di un edificio di ERP comprendente n. 28 alloggi, in via Autoparco Comune di Forlì.

oggetto:
Particolare Verticale C

COLLABORATORE alla PROGETTAZIONE: geom. SANDRA LUCCHI
REVISIONE N. 0 Aprile 2022
SCALA: scala 1:10
Nov. n. 12.4
RESPONSABILE UNICO DEL PROCEDIMENTO: ing. PAOLO BERGONZONI
PROGETTISTA: arch. PAOLO SEVERI

Firmato digitalmente da
PAOLO SEVERI
C=IT
O=ORDINE DEGLI ARCHITETTI PIANIFICATORI PAESAGGISTI E CONSERVATORI DELLA PROVINCIA DI FORLI'-CESENA E RIMINI
CN=PAOLO SEVERI
SERIALNUMBER=IT:SVRPLA67T19D704Y

ACER della Provincia di Forlì-Cesena
Progetto esecutivo, ai sensi del D.Lgs. nr. 50 del 18/04/2016 e s.m.i.
data
Il Responsabile Unico del Procedimento
(Dott. Ing. Paolo Bergonzoni)

Il Dirigente
del Settore Tecnico
(Dr. Ing. Paolo Severi)

PARTICOLARE "C"
Stratigrafia degli orizzontamenti - Piani Terra - Primo

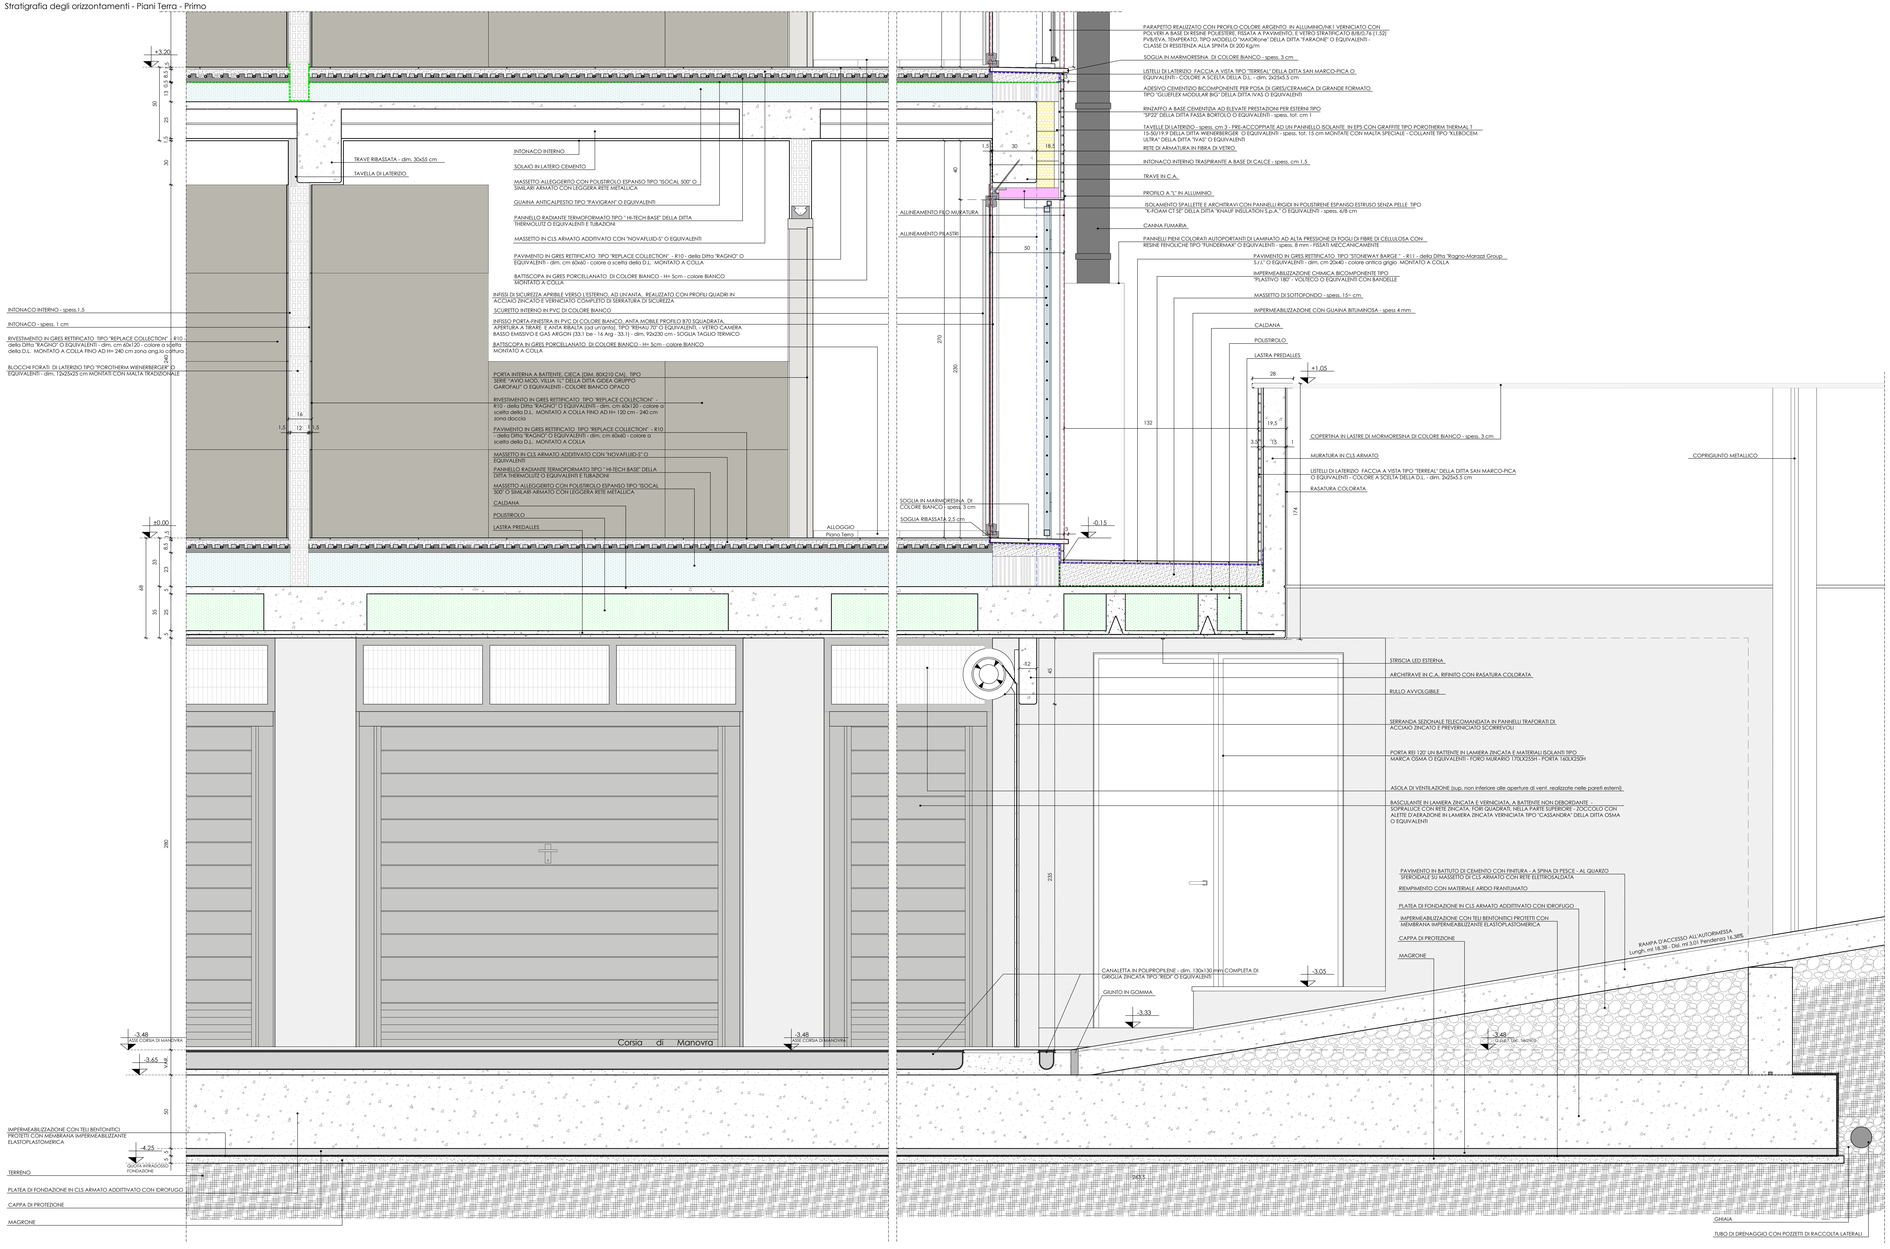

PER RIFERIMENTI DEI PARTICOLARI VEDI TAV. 12

- TUTTE LE SUPERFICI IN CLS A VISTA (pilastri, muri, solette, ecc.) DOVRANNO ESSERE TRATTATE SUPERFICIALMENTE CON PROTETTIVO PER CALCESTRUZZO TIPO SANOTEX UNIBETON;

- TUTTI GLI SPIGOLI DELLE OPERE IN CLS DOVRANNO ESSERE SMUSSATI CON APPOSITI PROFILI ANGOLARI IN PVC, INSERITI NEI CASSERI;

- TUTTI I PROFILATI METALLICI IMPIEGATI PER QUALUNQUE TIPO DI OPERA DOVRANNO ESSERE ZINCATI A CALDO;

- LE DIMENSIONI E LE CARATTERISTICHE DELLE OPERE STRUTTURALI SONO INDICATIVE (VEDI ELABORATI STRUTTURALI);

- LE QUOTE ALTIMETRICHE INDICATE FANNO RIFERIMENTO ALLA QUOTA 0.00 RIPORTATA NELLA TAV. 01 - ISIST. ESTERNA

N.B. - - PER TUTTI GLI AMBIENTI DEGLI ALLOGGI, SONO PREVISTI PAVIMENTI IN GRÈS, NEL FORMATO 60X60 cm - R10 - COLORE A SCELTA DELLA D.L., TIPO SERIE "REPLACE COLLECTION" DELLA DITTA RAGNO" O EQUIVALENTI;
- PER TUTTI GLI AMBIENTI ANGOLO COTTURA (H=240 cm), BAGNO E ANTI BAGNO (H=120 cm), SONO PREVISTI RIVESTIMENTI IN GRÈS, NEL FORMATO 40X120 cm - COLORE A SCELTA DELLA D.L., TIPO SERIE "REPLACE COLLECTION" DELLA DITTA RAGNO" O EQUIVALENTI;
- PER TUTTI I BAGNI SONO PREVISTI IL RIVESTIMENTO, VERRA' MONTATO IL BATTISCOPA IN GRES PORCELLANATO H= 5 - colore bianco - MONTATO A COLLA;
- PER TUTTE LE LOGGE, SONO PREVISTI PAVIMENTI IN GRÈS, NEL FORMATO 30X60 cm - R10 - COLORE A SCELTA DELLA D.L., TIPO SERIE "REPLACE COLLECTION" DELLA DITTA RAGNO" O EQUIVALENTI;
- PER TUTTI I DISIMPEGNI, ATRII, INGRESSI E LOCALI COMUNI IN GENERE, SONO PREVISTI PAVIMENTI IN GRÈS, NEL FORMATO 30X60 cm - R10 - COLORE A SCELTA DELLA D.L., TIPO SERIE "REPLACE COLLECTION" DELLA DITTA RAGNO" O EQUIVALENTI;
- PER LE SCALE E I PIANEROTTOLI, SONO PREVISTI PAVIMENTI IN GRÈS, NEL FORMATO 60X120 cm - R10 - COLORE A SCELTA DELLA D.L., TIPO SERIE "REPLACE COLLECTION" DELLA DITTA RAGNO" O EQUIVALENTI;
- I SANITARI SARANNO DEL TIPO SOSPESO CON STRUTTURA PORTANTE INCASSATA NEL PARAMENTO MURARIO TIPO "ECOMBPO" O EQUIVALENTI;
- IN TUTTI GLI ALLOGGI SARA' POSSIBILE PERSONALIZZARE GLI AMBIENTI CON IL MONTAGGIO DI UNA PARETE ATTREZZATA, DI UNA CUCINA COMPLETA O A SCELTA CON RIDOTTA DI IMPEDITA CAPACITA' MOTORIA O SENSORIALE SU RICHIESTA, IN FASE DI ASSEGNAZIONE ALLOGGIO;
- I MURETTI, LE RECINZIONI ED IN GENERE I MANUFATTI ESTERNI AVRANNO LE CARATTERISTICHE DIMENSIONALI, COMPOSITIVE E DI MATERIALE DELL'EDIFICIO ERP GIA' ESISTENTE DI VIA AUTOPARCO CIVICI 4 - 6.

PROPRIETA' - AZER - FORLI'-CESENA - VIETATA RIPRODUZIONE ED UTILIZZAZIONE, ANCHE PARZIALE, SE NON AUTORIZZATE