PROPRIETA' : ACER FORLI'-CESENA – SONO VIETATE RIPRODUZIONI ED UTILIZZAZIONI, ANCHE PARZIALI, SE NON AUTORIZZATE

ACER
Azienda Casa Emilia Romagna della Provincia Forlì-Cesena

Azienda con Sistema di Gestione certificato in conformità alle Norme ISO 9001:2015

Viale G. Matteotti, 44 47121 FORLI'
Tel. 0543 451511 Fax 0543 451012
e-mail: info@acerforlicesena.it - pec: protocollo@pec.acerforlicesena.it
C.F. e P. IVA 00139940407

Finanziato dall'Unione europea NextGenerationEU

COMUNE di FORLI'

" PINQuA"
Programma Innovativo Nazionale per la Qualità dell'Abitare
cod. id. Pinqua 33 - cod. intervento 944
Progetto per la costruzione di un edificio di ERP comprendente n. 28 alloggi, in via Autoparco Comune di Forlì.

oggetto:

Particolari scale "B" - Piante

COLLABORATORE ALLA PROGETTAZIONE	aggiornamenti :	data :	
geom. SANDRA LUCCHI	REVISIONE N. 0	Aprile 2022	14.2
scala 1:25		tav. n	
PROGETTAZIONE	RESPONSABILE UNICO DEL PROCEDIMENTO		
arch. PAOLO SEVERI	ing. PAOLO BERGONZONI		

Firmato digitalmente da paolo severi
CN = Severi Paolo
O = Ordine degli Architetti Pianificatori Paesaggisti e Conservatori
C = IT
serialNumber = TINIT-SVRPLA80D67D73V

ORDINE DEGLI ARCHITETTI PIANIFICATORI PAESAGGISTI E CONSERVATORI – PROVINCIA DI FORLI'-CESENA – SEVERI PAOLO – ARCHITETTO 921

ACER della Provincia di Forlì-Cesena
Progetto esecutivo validato ai sensi del D.Lgs. nr. 50 del 18/04/2016 e s.m.i.

data _____
Il Responsabile Unico del Procedimento
(Dott. Ing. Paolo Bergonzoni)

Il Dirigente del Settore Tecnico
(Dr. Ing. Paolo Bergonzoni)

AZIENDA CASA EMILIA-ROMAGNA PROVINCIA DI FORLI'-CESENA – ACER

SCALA "B"
PIANTA PIANO INTERRATO scala 1:25

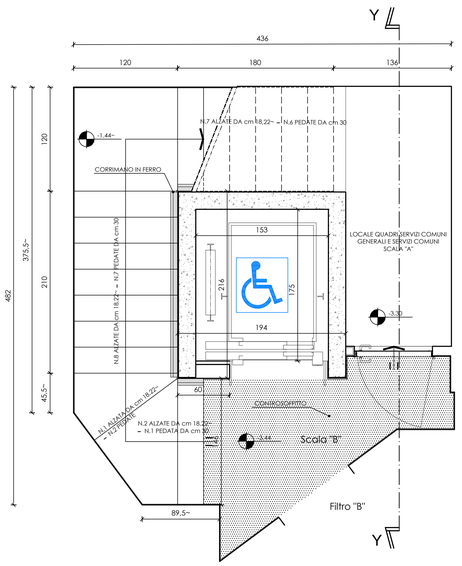

SCALA "B"
PIANTA PIANO TERRA scala 1:25

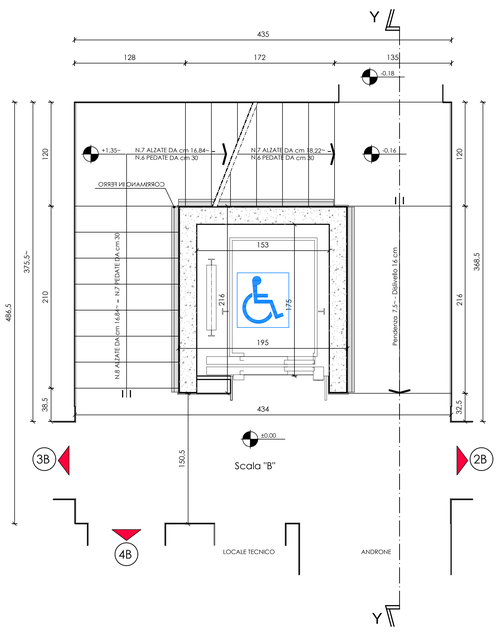

SCALA "B"
PIANTA PIANO PRIMO scala 1:25

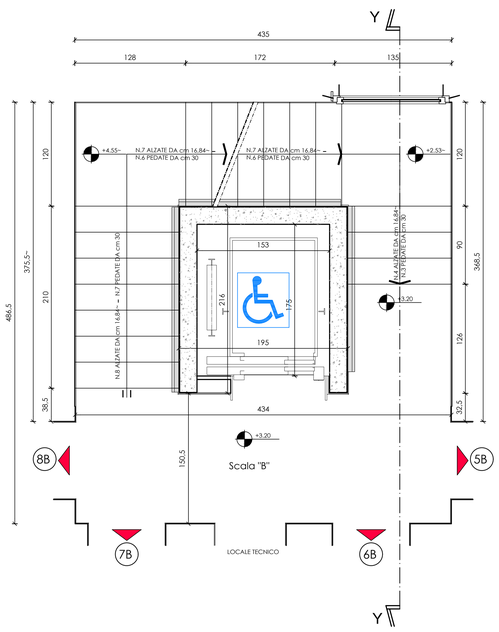

SCALA "B"
PIANTA PIANO SECONDO scala 1:25

SCALA "B"
PIANTA PIANO TERZO scala 1:25

N.B.: LE SEZIONE X - X e Y - Y E I PARTICOLARI COSTRUTTIVI SONO RIPORTATI NELLE TAV. 14.3

N.B. LE QUOTE ALTIMETRICHE INDICATE FANNO RIFERIMENTO ALLA QUOTA 0,00 RIPORTATA NELLA TAV. 01 - SIST. ESTERNA

TUTTI I PROFILATI IN FERRO INDICATI DOVRANNO ESSERE ZINCATI A CALDO E VERNICIATI

LE DIMENSIONI E LE CARATTERISTICHE DELLE OPERE STRUTTURALI SONO INDICATIVE (VEDI ELABORATI STRUTTURALI)

LA DIMENSIONE E LA FORMA DEI PARAPETTI DELLE SCALE "A" E "B" SONO UGUALI TRANNE CHE NEL SENSO DI SALITA.

IL COLLEGAMENTO AL PIANO SOTTOTETTO (LOCALE TECNICO) E' PREVISTO SOLO NELLA SCALA "A".

PROPRIETA' : ACER FORLI'-CESENA – SONO VIETATE RIPRODUZIONI ED UTILIZZAZIONI, ANCHE PARZIALI, SE NON AUTORIZZATE