PROPRIETA' - ACER - FORLI'-CESENA - VIETATE RIPRODUZIONI ED UTILIZZAZIONI, ANCHE PARZIALI, SE NON AUTORIZZATE

ACER
Azienda Casa Emilia-Romagna della Provincia Forlì-Cesena

Azienda con Sistema di Gestione certificato in conformità alla Norma ISO 9001:2015

ACER S.r.l. - Stabilmente - Int. 47121 - FORLI'
Via Angelo Morigia, 8/A - Tel. 0543 451511 - Fax 0543 451512
C.F. e P. IVA 00116830402 - e-mail: info@acerforli.it - pec: acerforli@pec.acerforli.it

Finanziato dall'Unione europea
NextGenerationEU

COMUNE di FORLI'

" PINQUA"
Programma Innovativo Nazionale per la Qualità dell'Abitare
cod. id. Pinqua 33 - cod. intervento 944
Progetto per la costruzione di un edificio di ERP comprendente n. 28 alloggi, in via Autoparco Comune di Forlì.

oggetto:
Particolare Verticale G

COLLABORATORE ALLA PROGETTAZIONE: geom. SANDRA LUCCHI
RESPONSABILE DEL PROCEDIMENTO: ing. PAOLO BERGONZONI
REVISIONE N. 0 — Aprile 2022
scala 1:10
Nov. n. 12.7

Ordine degli Architetti, Pianificatori, Paesaggisti e Conservatori della Provincia di Forlì-Cesena
Dott. Arch. PAOLO SEVERI
Sezione A - n. 1111

ACER della Provincia di Forlì-Cesena
Progetto ex art. 3 comma 1 lettera a) del D.Lgs. nr. 50 del 18/04/2016 e s.m.i.
data
Il Responsabile Unico del Procedimento
(Dott. Ing. Paolo Bergonzoni)

Il Dirigente del Settore Tecnico
(Dr. Ing. Paolo Bergonzoni)

PARTICOLARE "G"
Stratigrafia degli orizzontamenti - Piani Terra - Primo

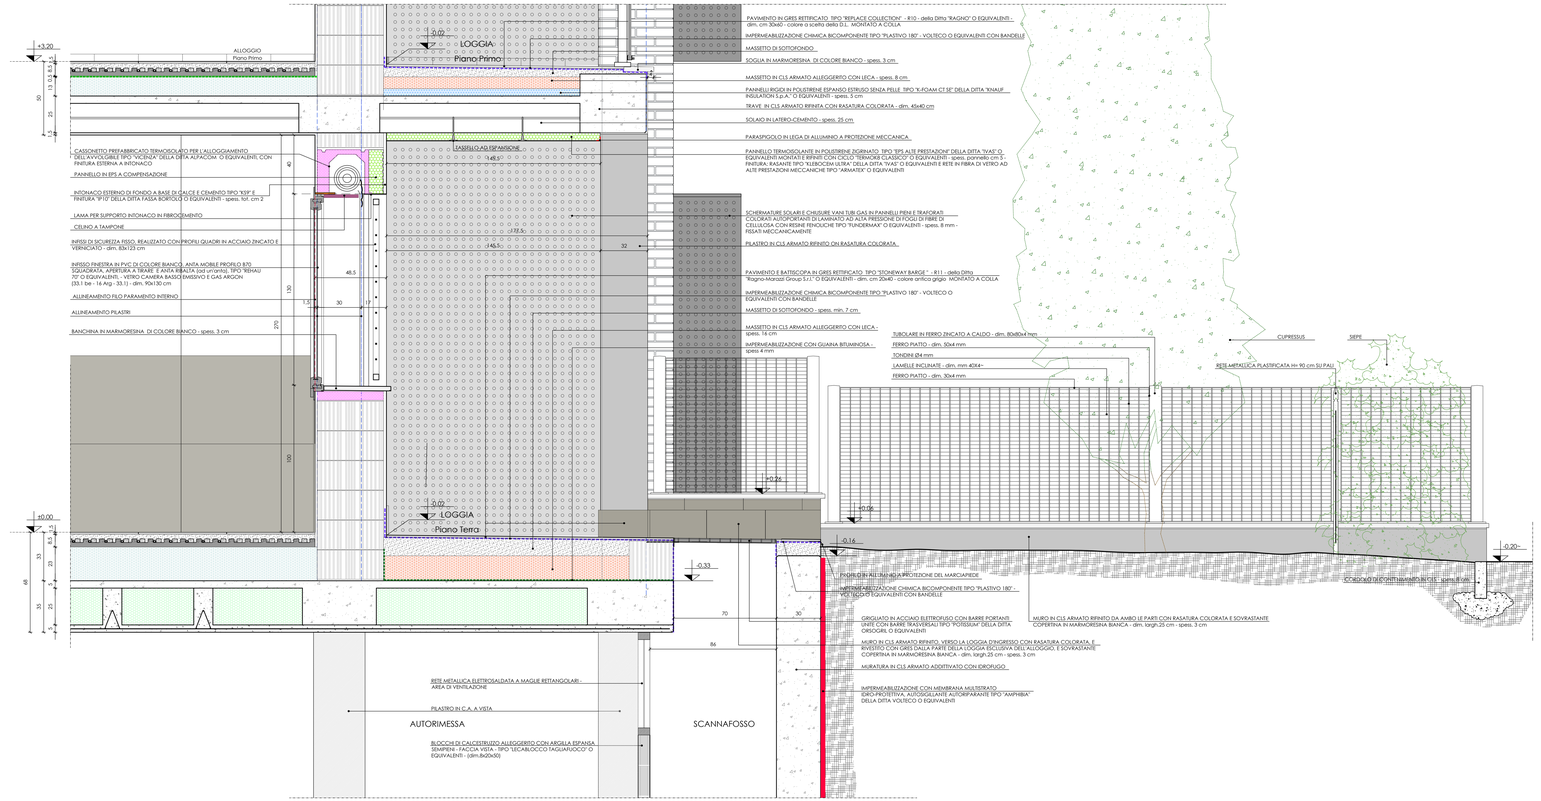

PER RIFERIMENTI DEI PARTICOLARI VEDI TAV. 12

- TUTTE LE SUPERFICI IN CLS A VISTA (pilastri, muri, solette, ecc.) DOVRANNO ESSERE TRATTATE SUPERFICIALMENTE CON PROTETTIVO PER CALCESTRUZZO TIPO SANOTEX UNIBETON;
- TUTTI GLI SPIGOLI DELLE OPERE IN CLS DOVRANNO ESSERE SMUSSATI CON APPOSITI PROFILI ANGOLARI IN PVC, INSERITI NEI CASSERI;
- TUTTI I PROFILATI METALLICI IMPEGATI PER QUALUNQUE TIPO DI OPERA DOVRANNO ESSERE ZINCATI A CALDO;
- LE DIMENSIONI E LE CARATTERISTICHE DELLE OPERE STRUTTURALI SONO INDICATIVE (VEDI ELABORATI STRUTTURALI);
- LE QUOTE ALTIMETRICHE INDICATE FANNO RIFERIMENTO ALLA QUOTA 0.00 RIPORTATA NELLA TAV. 01 - SIST. ESTERNA.

N.B. - - PER TUTTI GLI AMBIENTI DEGLI ALLOGGI, SONO PREVISTI PAVIMENTI IN GRÈS, NEL FORMATO 60X60 cm - R10 - COLORE A SCELTA DELLA D.L., TIPO SERIE "REPLACE COLLECTION" DELLA DITTA RAGNO" O EQUIVALENTI;
- PER TUTTI GLI AMBIENTI ANGOLO COTTURA (H=240 cm), BAGNO E ANTIBAGNO (H=120 cm), SONO PREVISTI RIVESTIMENTI IN GRÈS, NEL FORMATO 40X120 cm – COLORE A SCELTA DELLA D.L., TIPO SERIE "REPLACE COLLECTION" DELLA DITTA RAGNO" O EQUIVALENTI;
- PER TUTTE LE LOGGE, SONO PREVISTI PAVIMENTI IN GRÈS, NEL FORMATO 30X60 cm - R10 - COLORE A SCELTA DELLA D.L., TIPO SERIE "REPLACE COLLECTION" DELLA DITTA RAGNO" O EQUIVALENTI;
- PER TUTTE LE SCALE E PIANEROTTOLI, INGRESSI E LOCALI COMUNI IN GENERE, SONO PREVISTI PAVIMENTI IN GRÈS, NEL FORMATO 30X60 cm - R10 - COLORE A SCELTA DELLA D.L., TIPO SERIE "REPLACE COLLECTION" DELLA DITTA RAGNO" O EQUIVALENTI;
- PER LE SCALE E I PIANEROTTOLI, SONO PREVISTI PAVIMENTI IN GRÈS, NEL FORMATO 40X120 cm - R10 - COLORE A SCELTA DELLA D.L., TIPO SERIE "REPLACE COLLECTION" DELLA DITTA RAGNO" O EQUIVALENTI;
- I SANITARI SARANNO DEL TIPO SOSPESO CON STRUTTURA PORTANTE INCASSATA NEL PARAMENTO MURARIO TIPO "ICOMBIFIX" O EQUIVALENTI;
- IN TUTTI GLI ALLOGGI SARA' POSSIBILE PERSONALIZZARE GLI AMBIENTI CON IL MONTAGGIO DI PARETI DIVISORIE IN CARTONGESSO TIPO "KNAUF" O A PITTURE CON RIDOTTA O IMPEDITA CAPACITA' MIGRATIVA O SENSORIALE SU RICHIESTA, IN FASE DI ASSEGNAZIONE ALLOGGIO;
- I MURETTI, LE RECINZIONI ED IN GENERE I MANUFATTI ESTERNI AVRANNO LE CARATTERISTICHE DIMENSIONALI, COMPOSITIVE E DI MATERIALE DELL'EDIFICIO ERP GIA' ESPOSTAS DI VIA AUTOPARCO CIV.6 - 4.

PROPRIETA' - ACER - FORLI'-CESENA - VIETATE RIPRODUZIONI ED UTILIZZAZIONI, ANCHE PARZIALI, SE NON AUTORIZZATE