

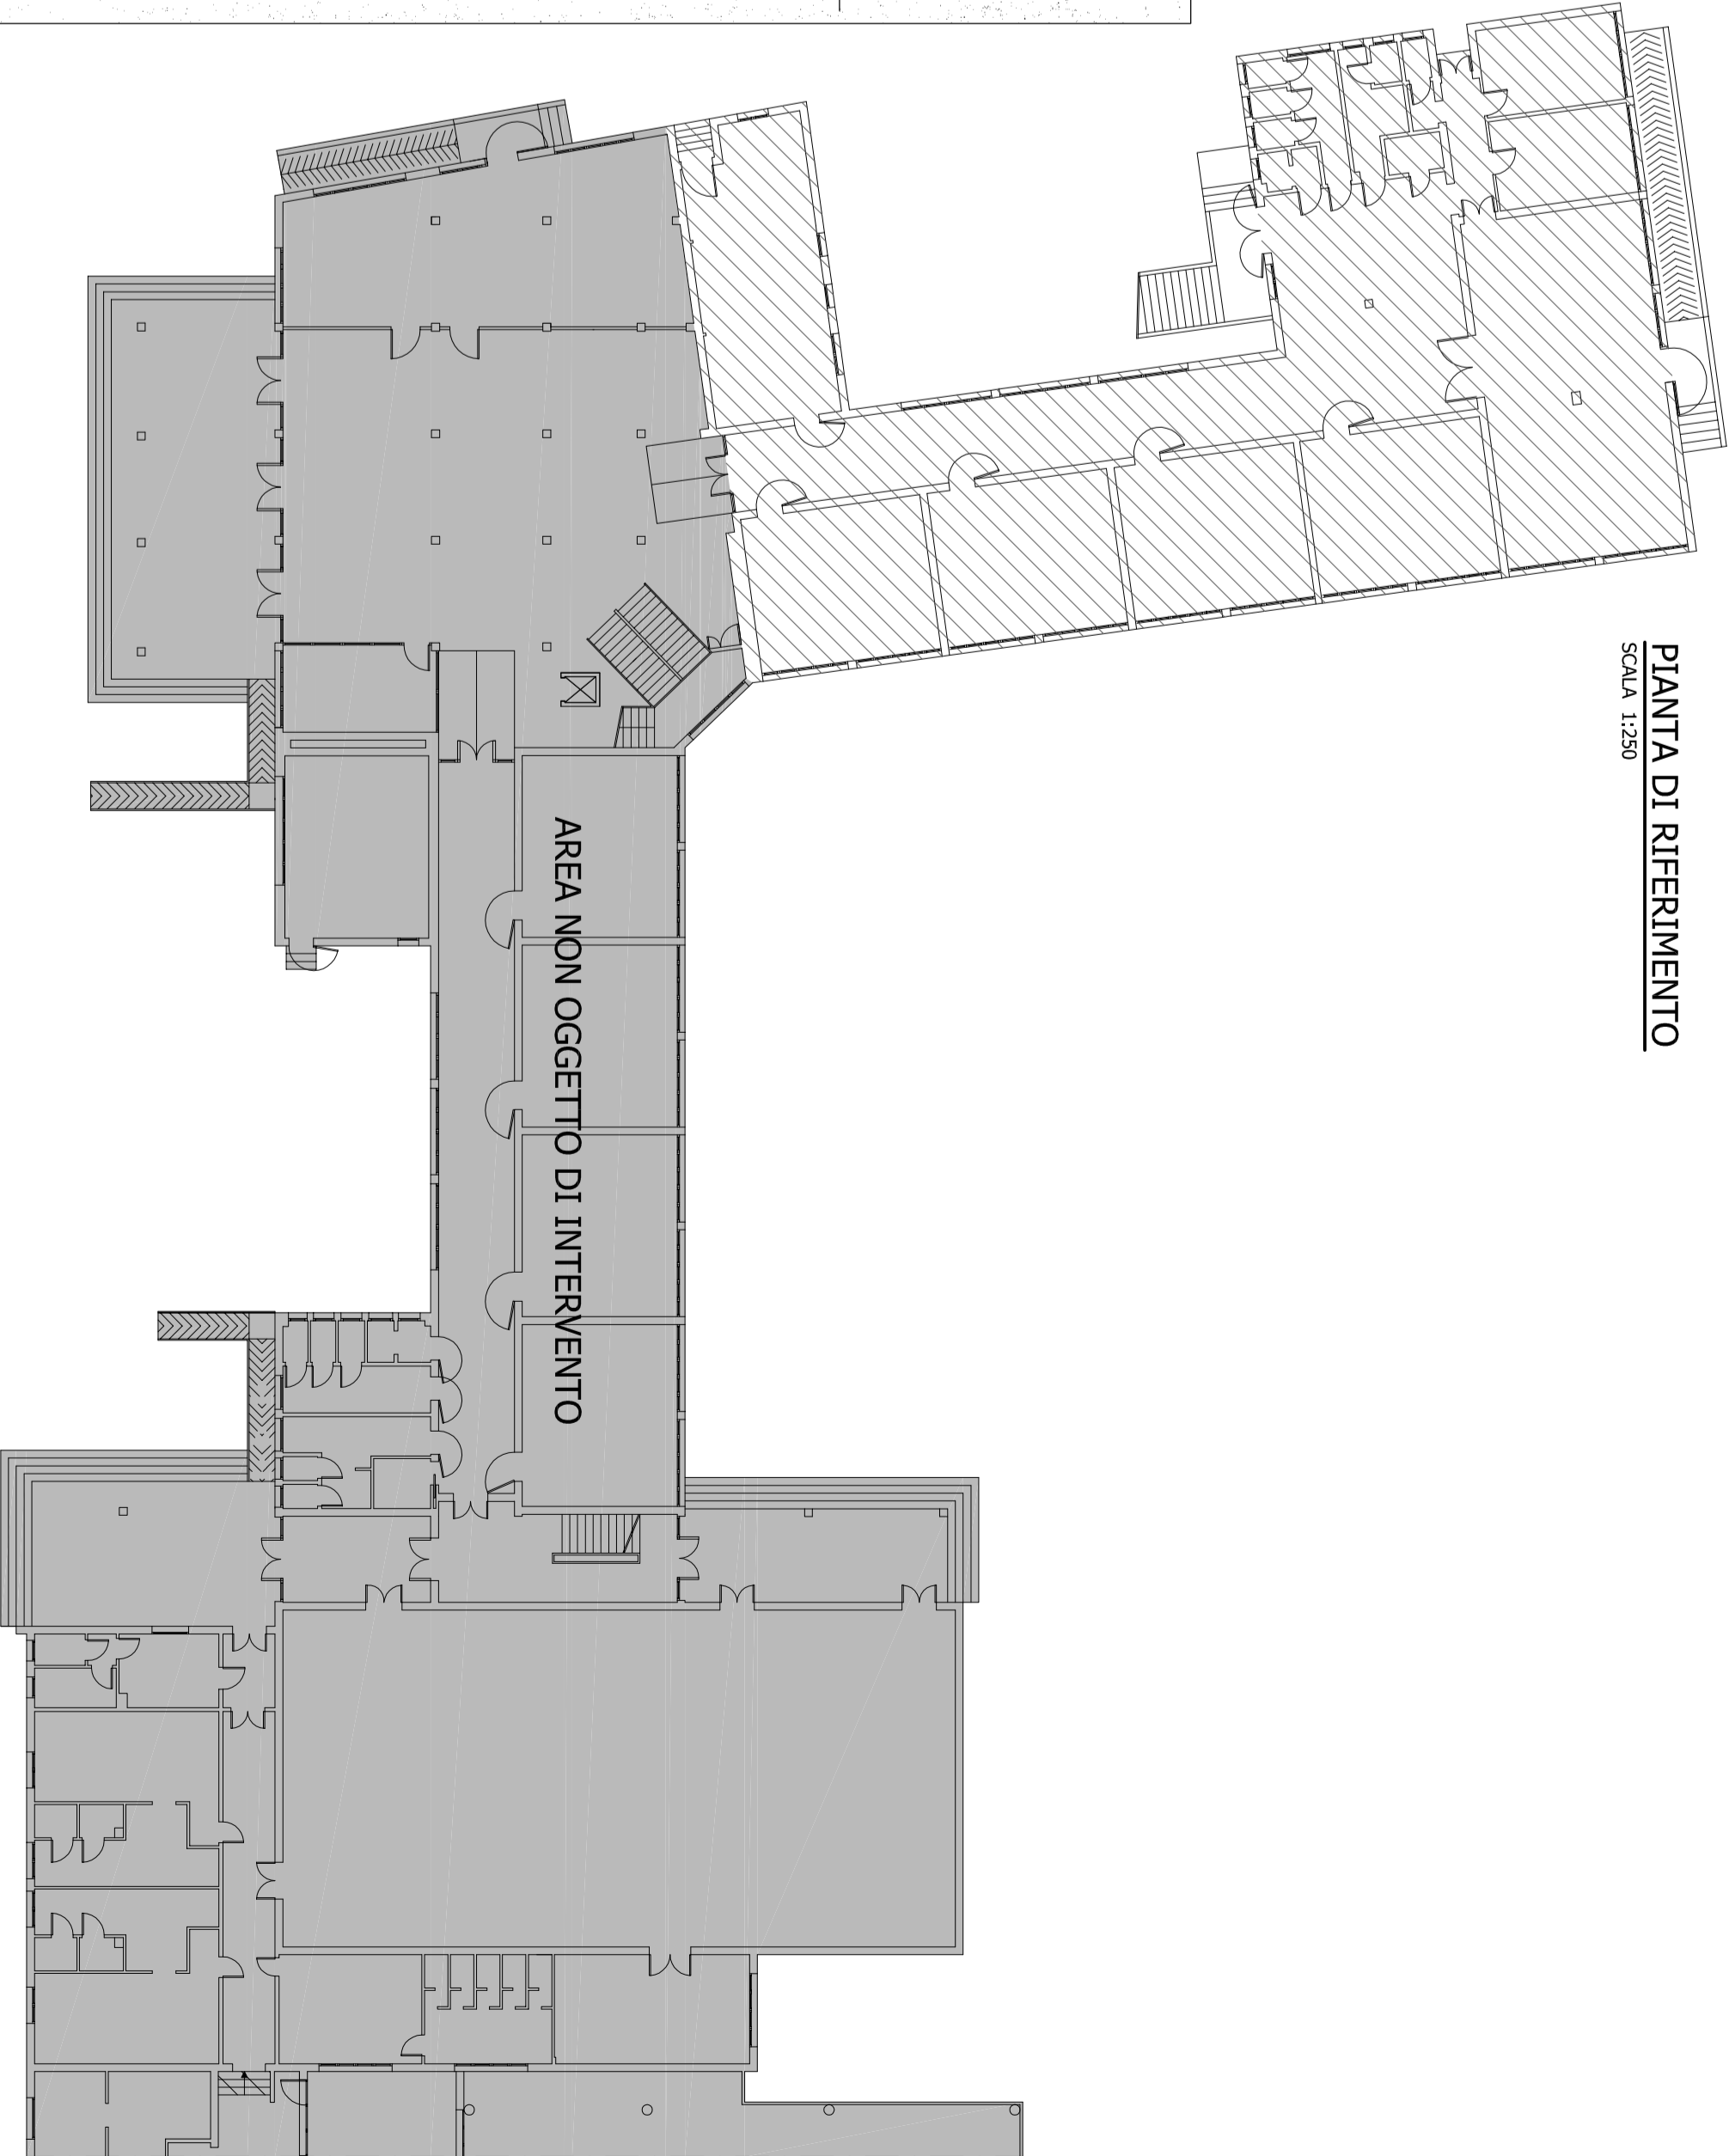
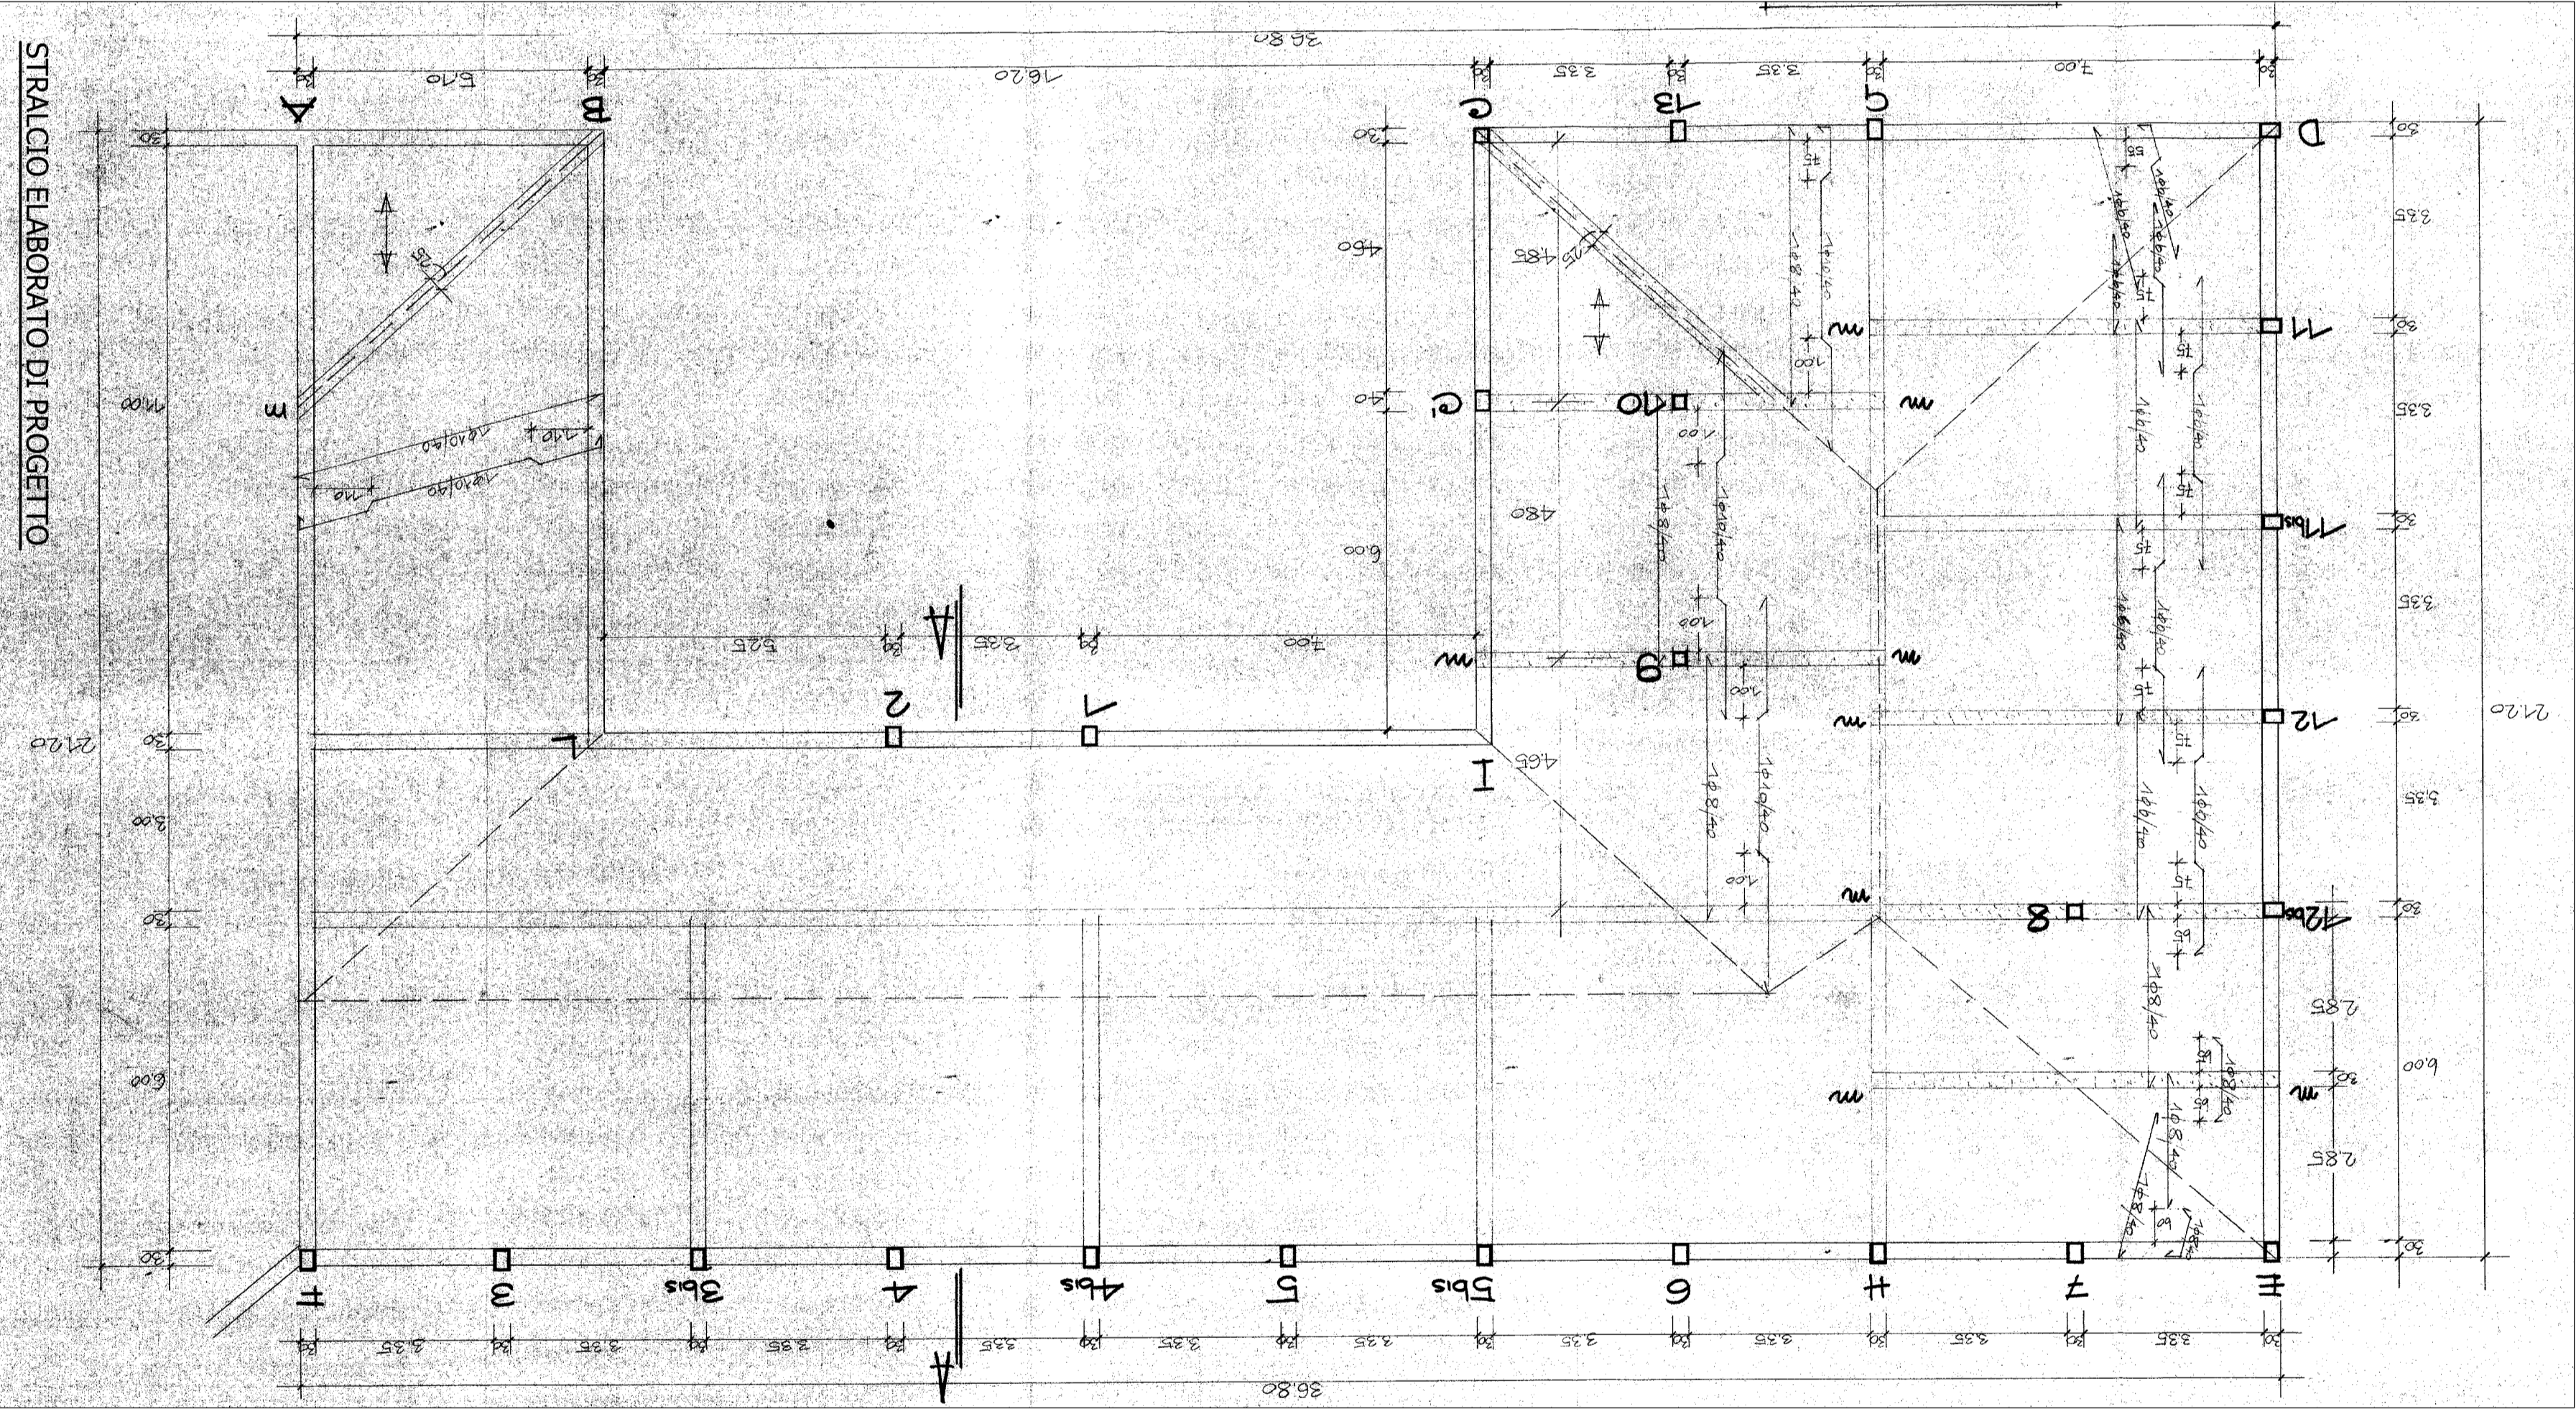


PIANTA DI RIFERIMENTO
SCALA 1:250

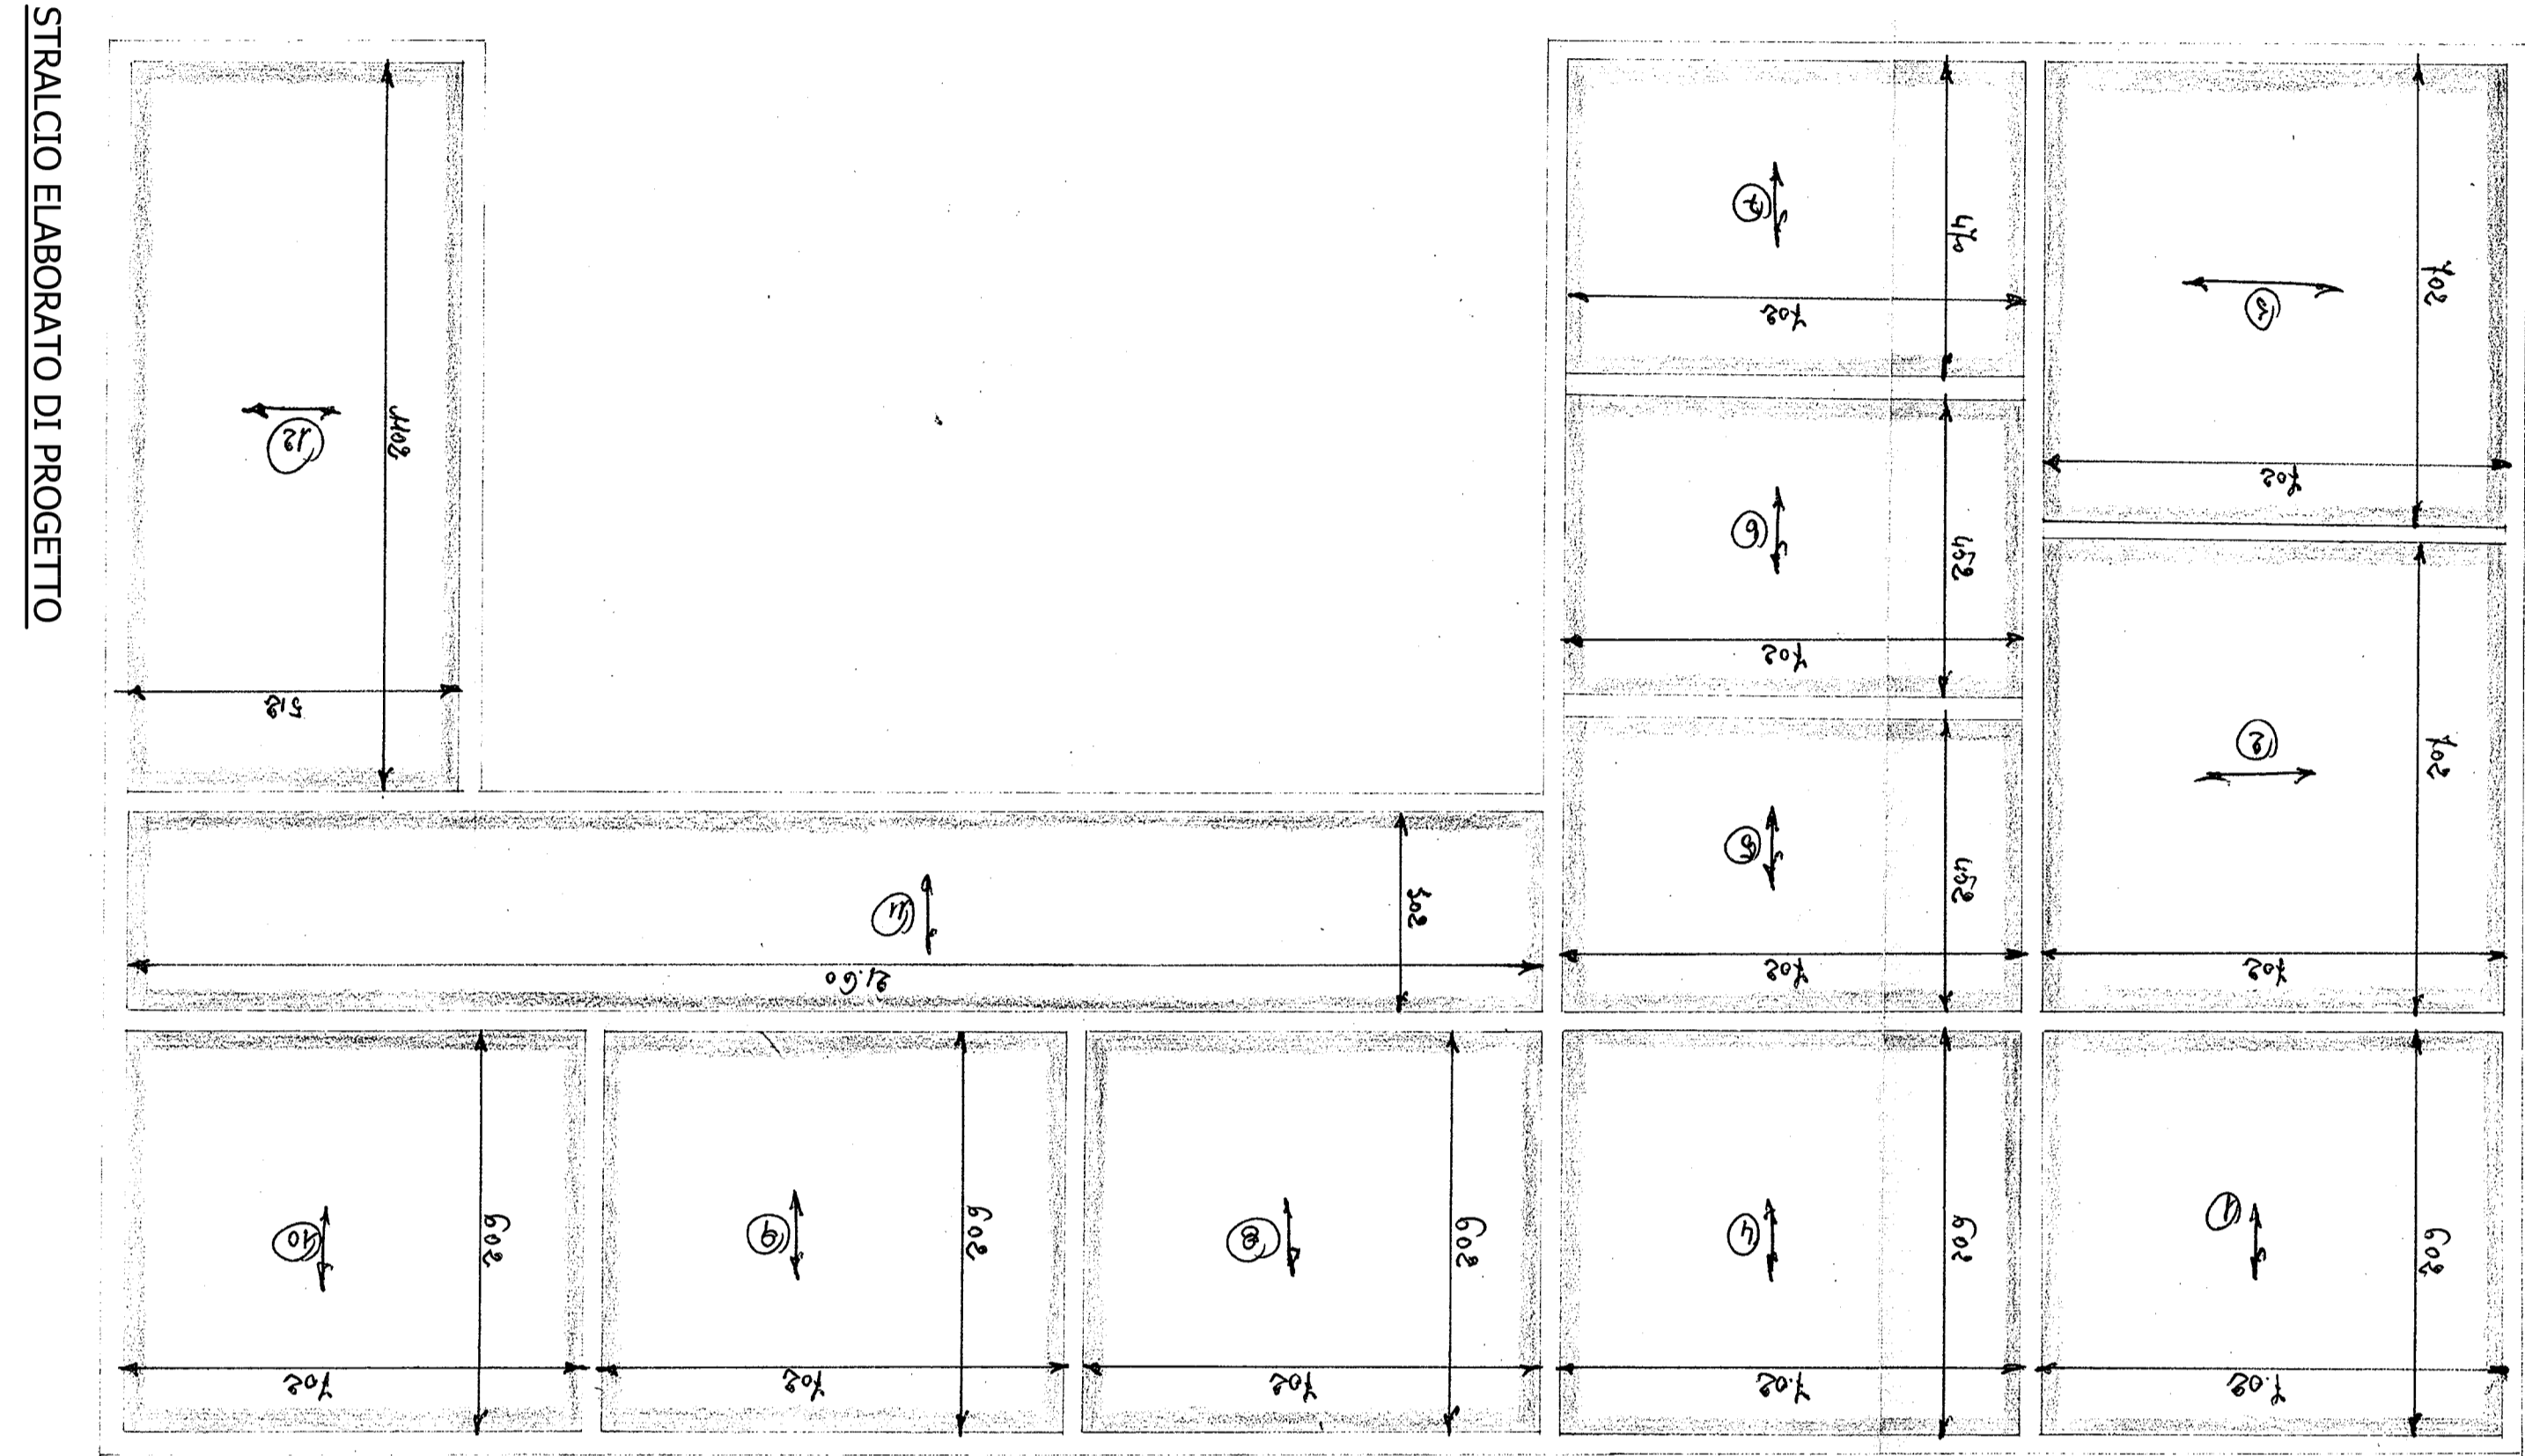

PIANTA SOLAIO DI SOTTOTETTO

SCALA 1:100

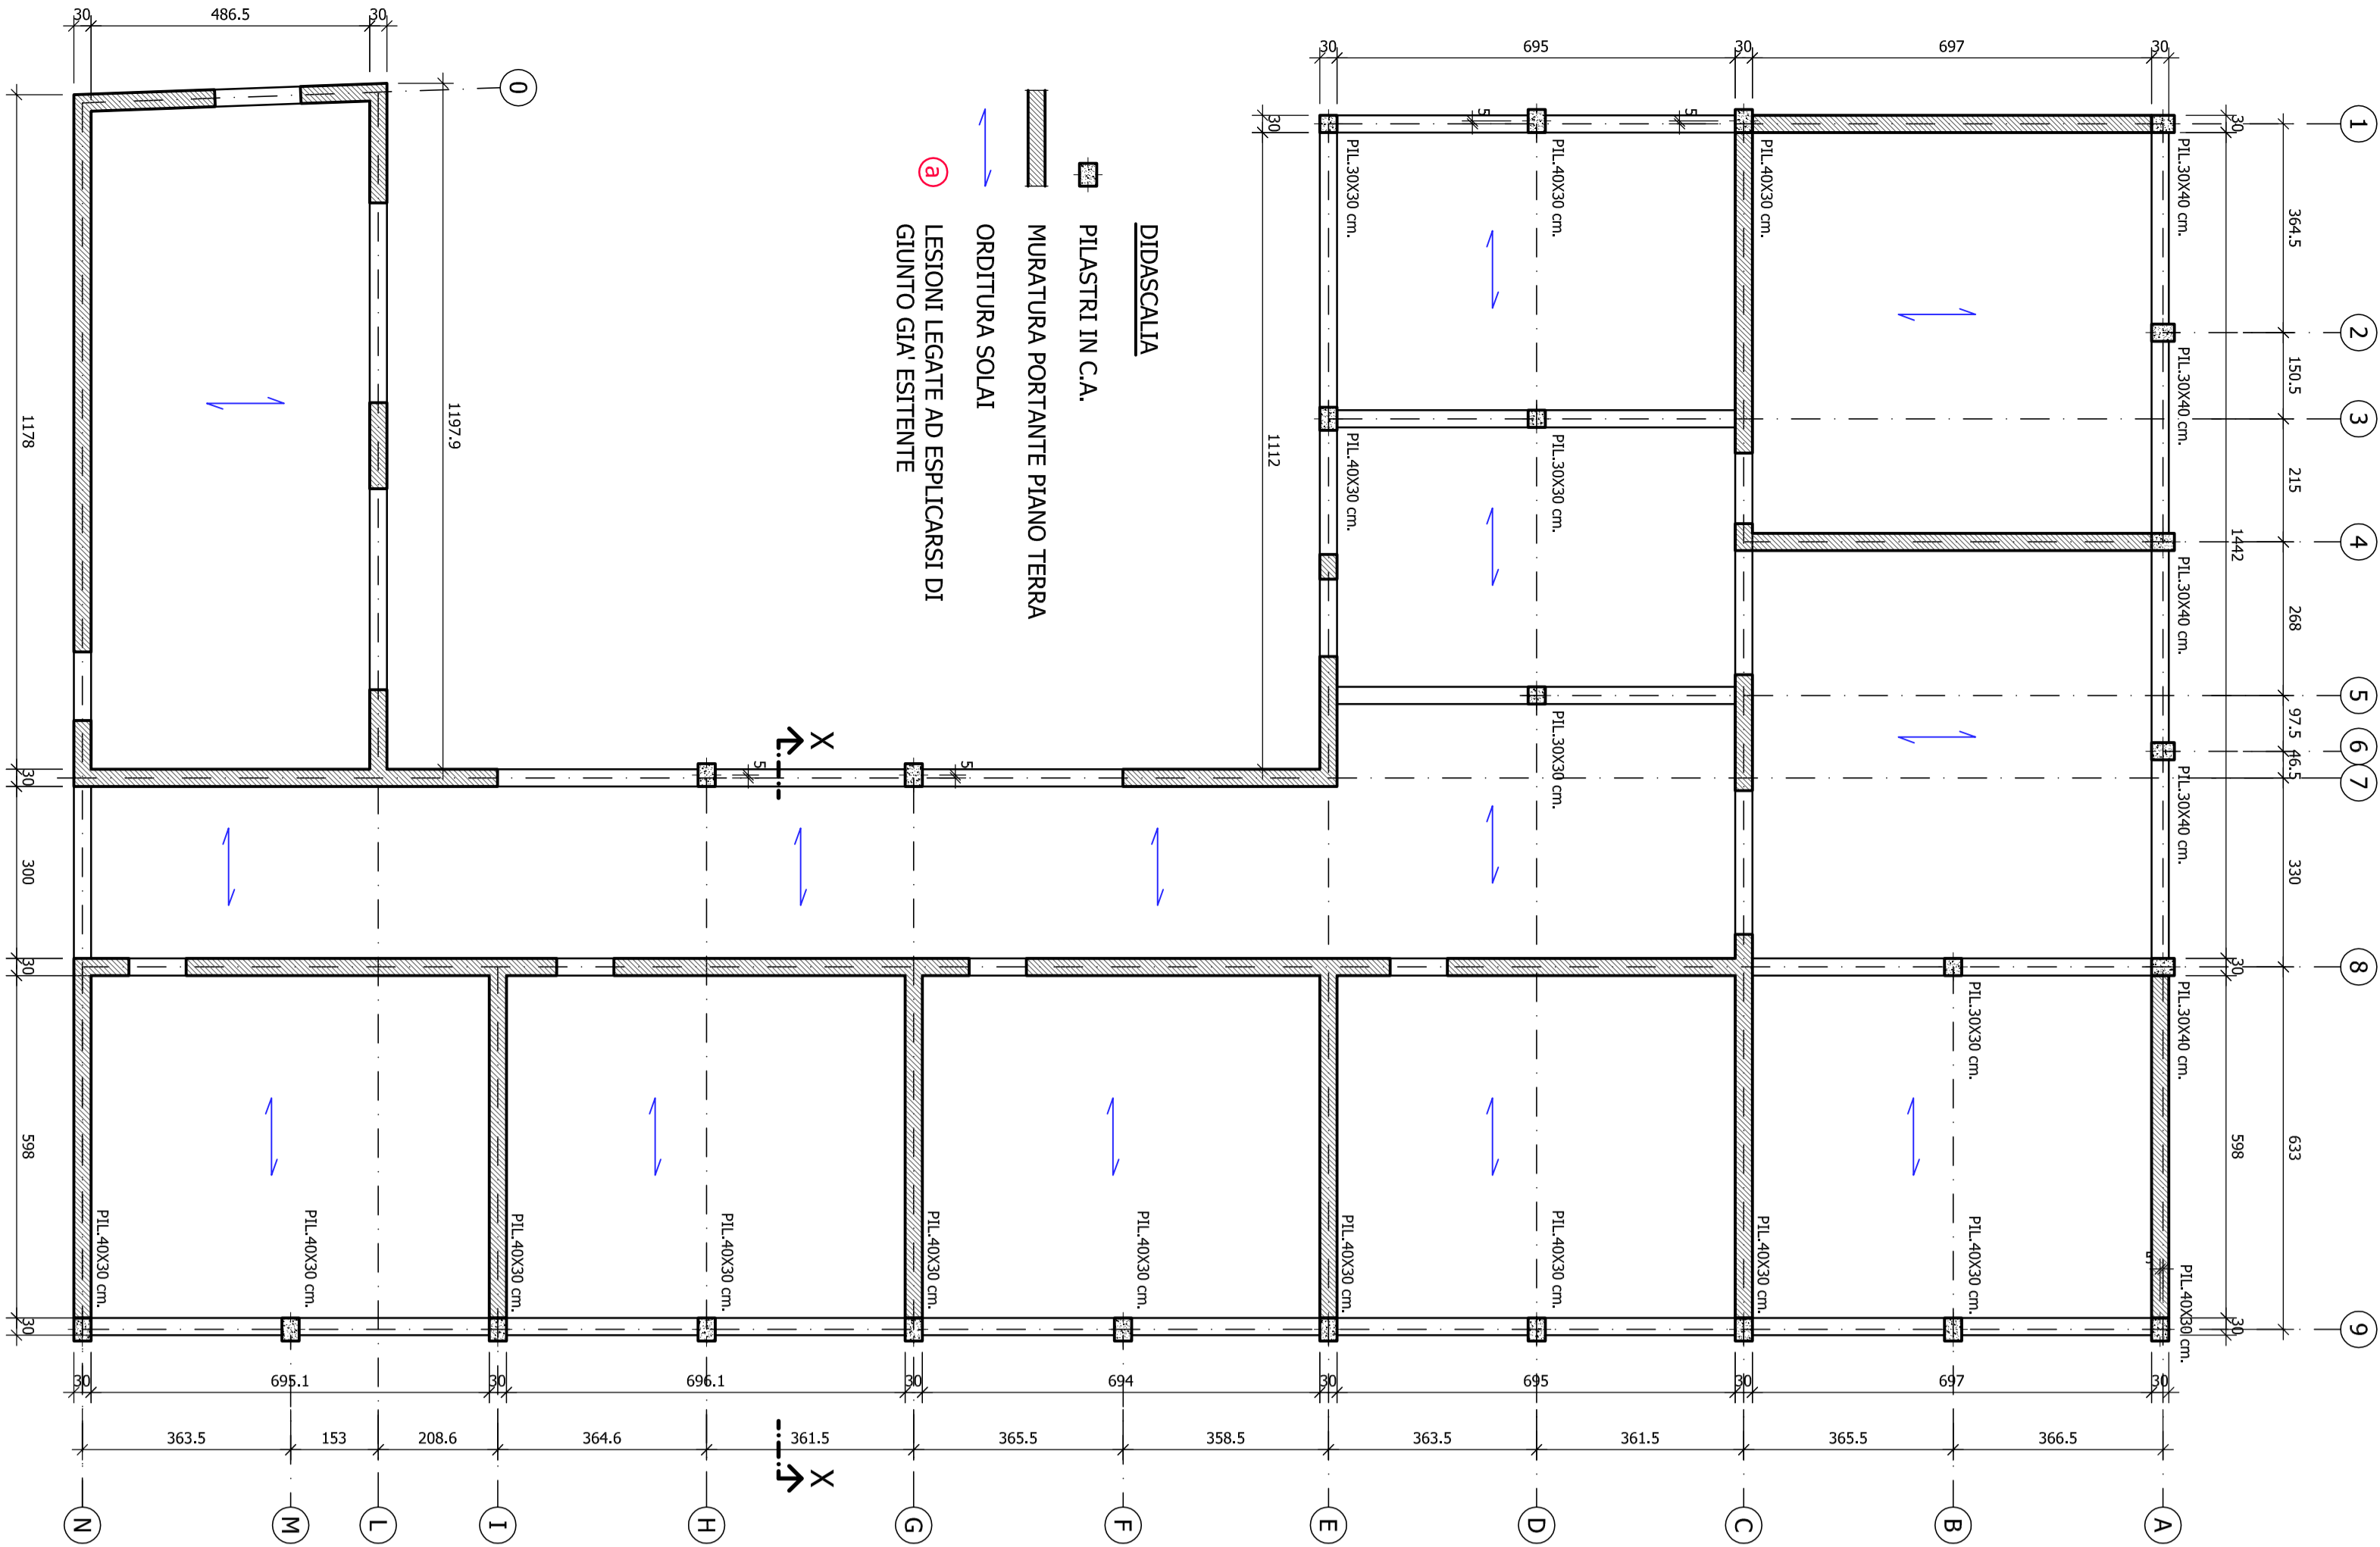

COMUNE DI COMACCHIO



ADEGUAMENTO SISMICO DELLA SCUOLA PRIMARIA FATTIBELLO DI COMACCHIO - 1° e II LOTTO

Proprietà : Comune di Comacchio
Comitente : Comune di Comacchio
Contiene : Scuole Primarie Stipite "Fattibello" - via Fattibello, 1 - Comacchio (FE)
PROGETTO DEFINITIVO/ESECUTIVO

Progettista : Ing. Denis Zanetti
via Salaria, 38 - 44100 Ferrara
tel. +39 0522 299913
e-mail +39 0522 299913

POS.	7844	liv.	RS04	scala	1:100 1:250	data	10.04.2021
Oggetto dell'elaborato:							
STATO DI FATTO							
SOLAIO SOTTOTETTO E COPERTO							
revisione						elaborato	data
A						C.C.	17.06.2021
B							
C							

La diffusione, l'utilizzazione e/o copia del documento non sono da parte di qualsiasi soggetto diverso dal distributore e' proibito, sia ai sensi della D.L. 50/16/99, sia ai sensi della L. 198/2000