



PIANTA DI RIFERIMENTO
SCALA 1:250

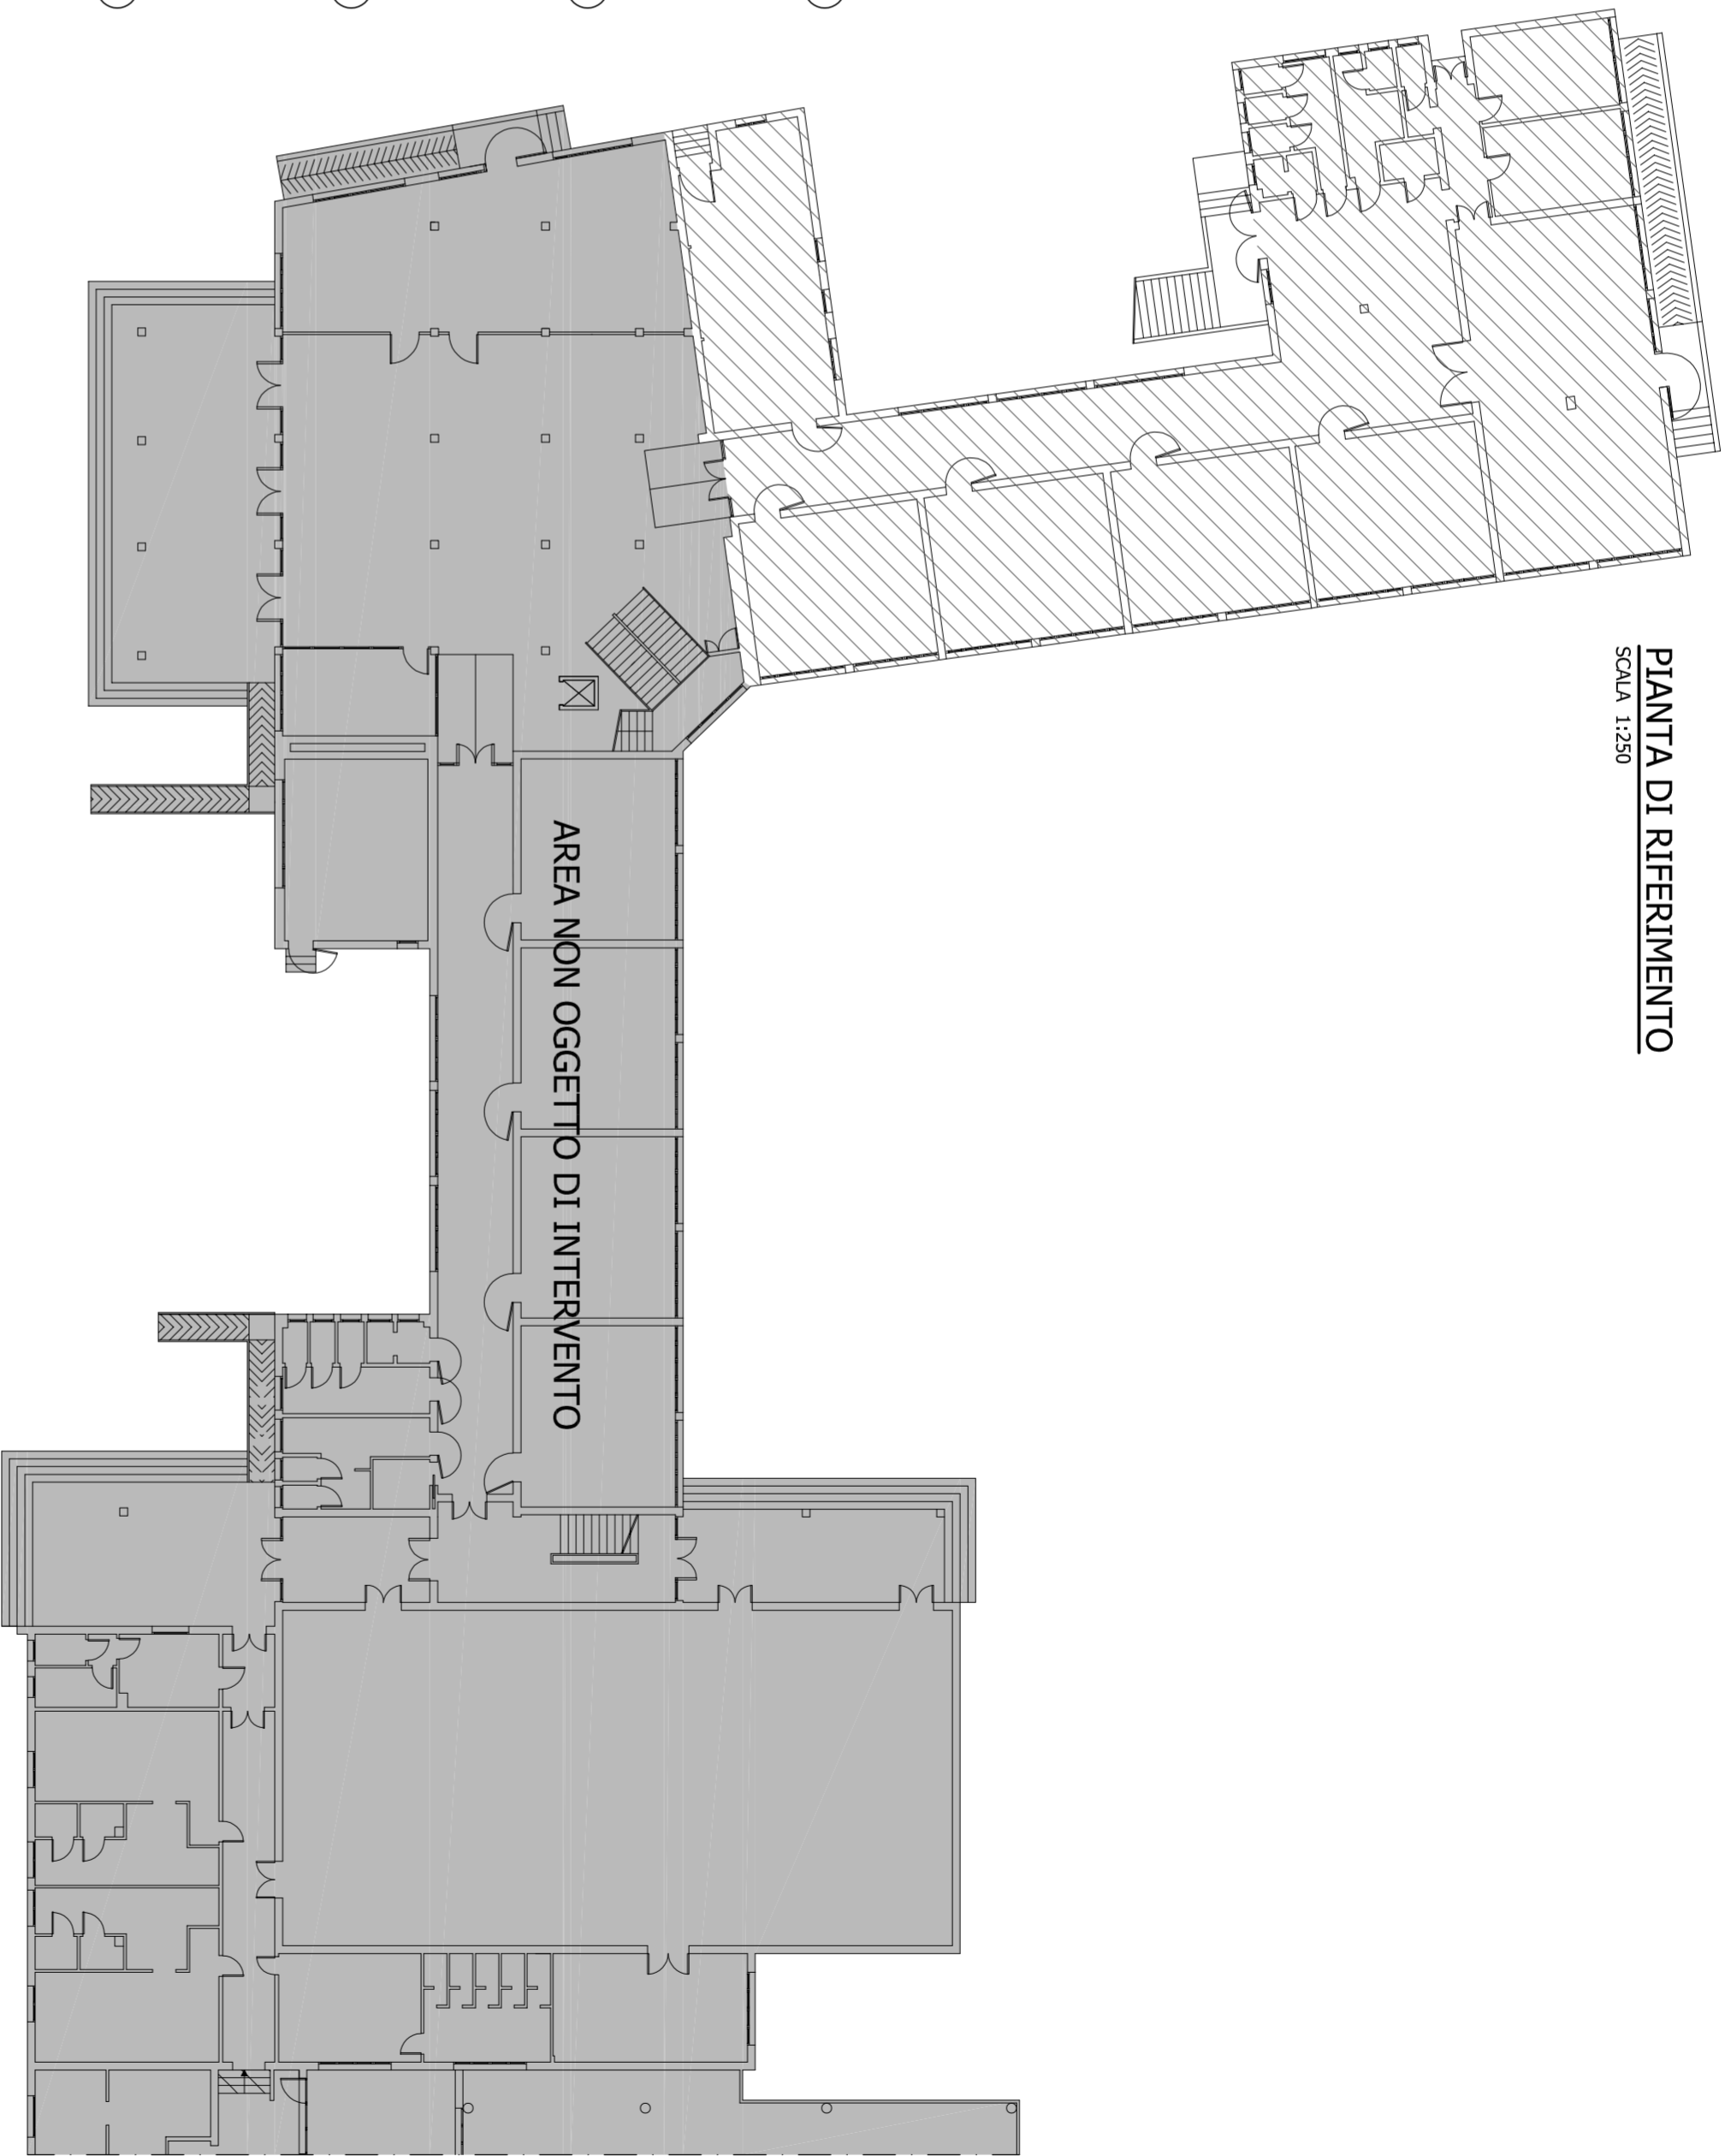


PIANTA PRIMO SOLAIO - (CALPESTIO PIANO TERRA)

SCALA 1:100

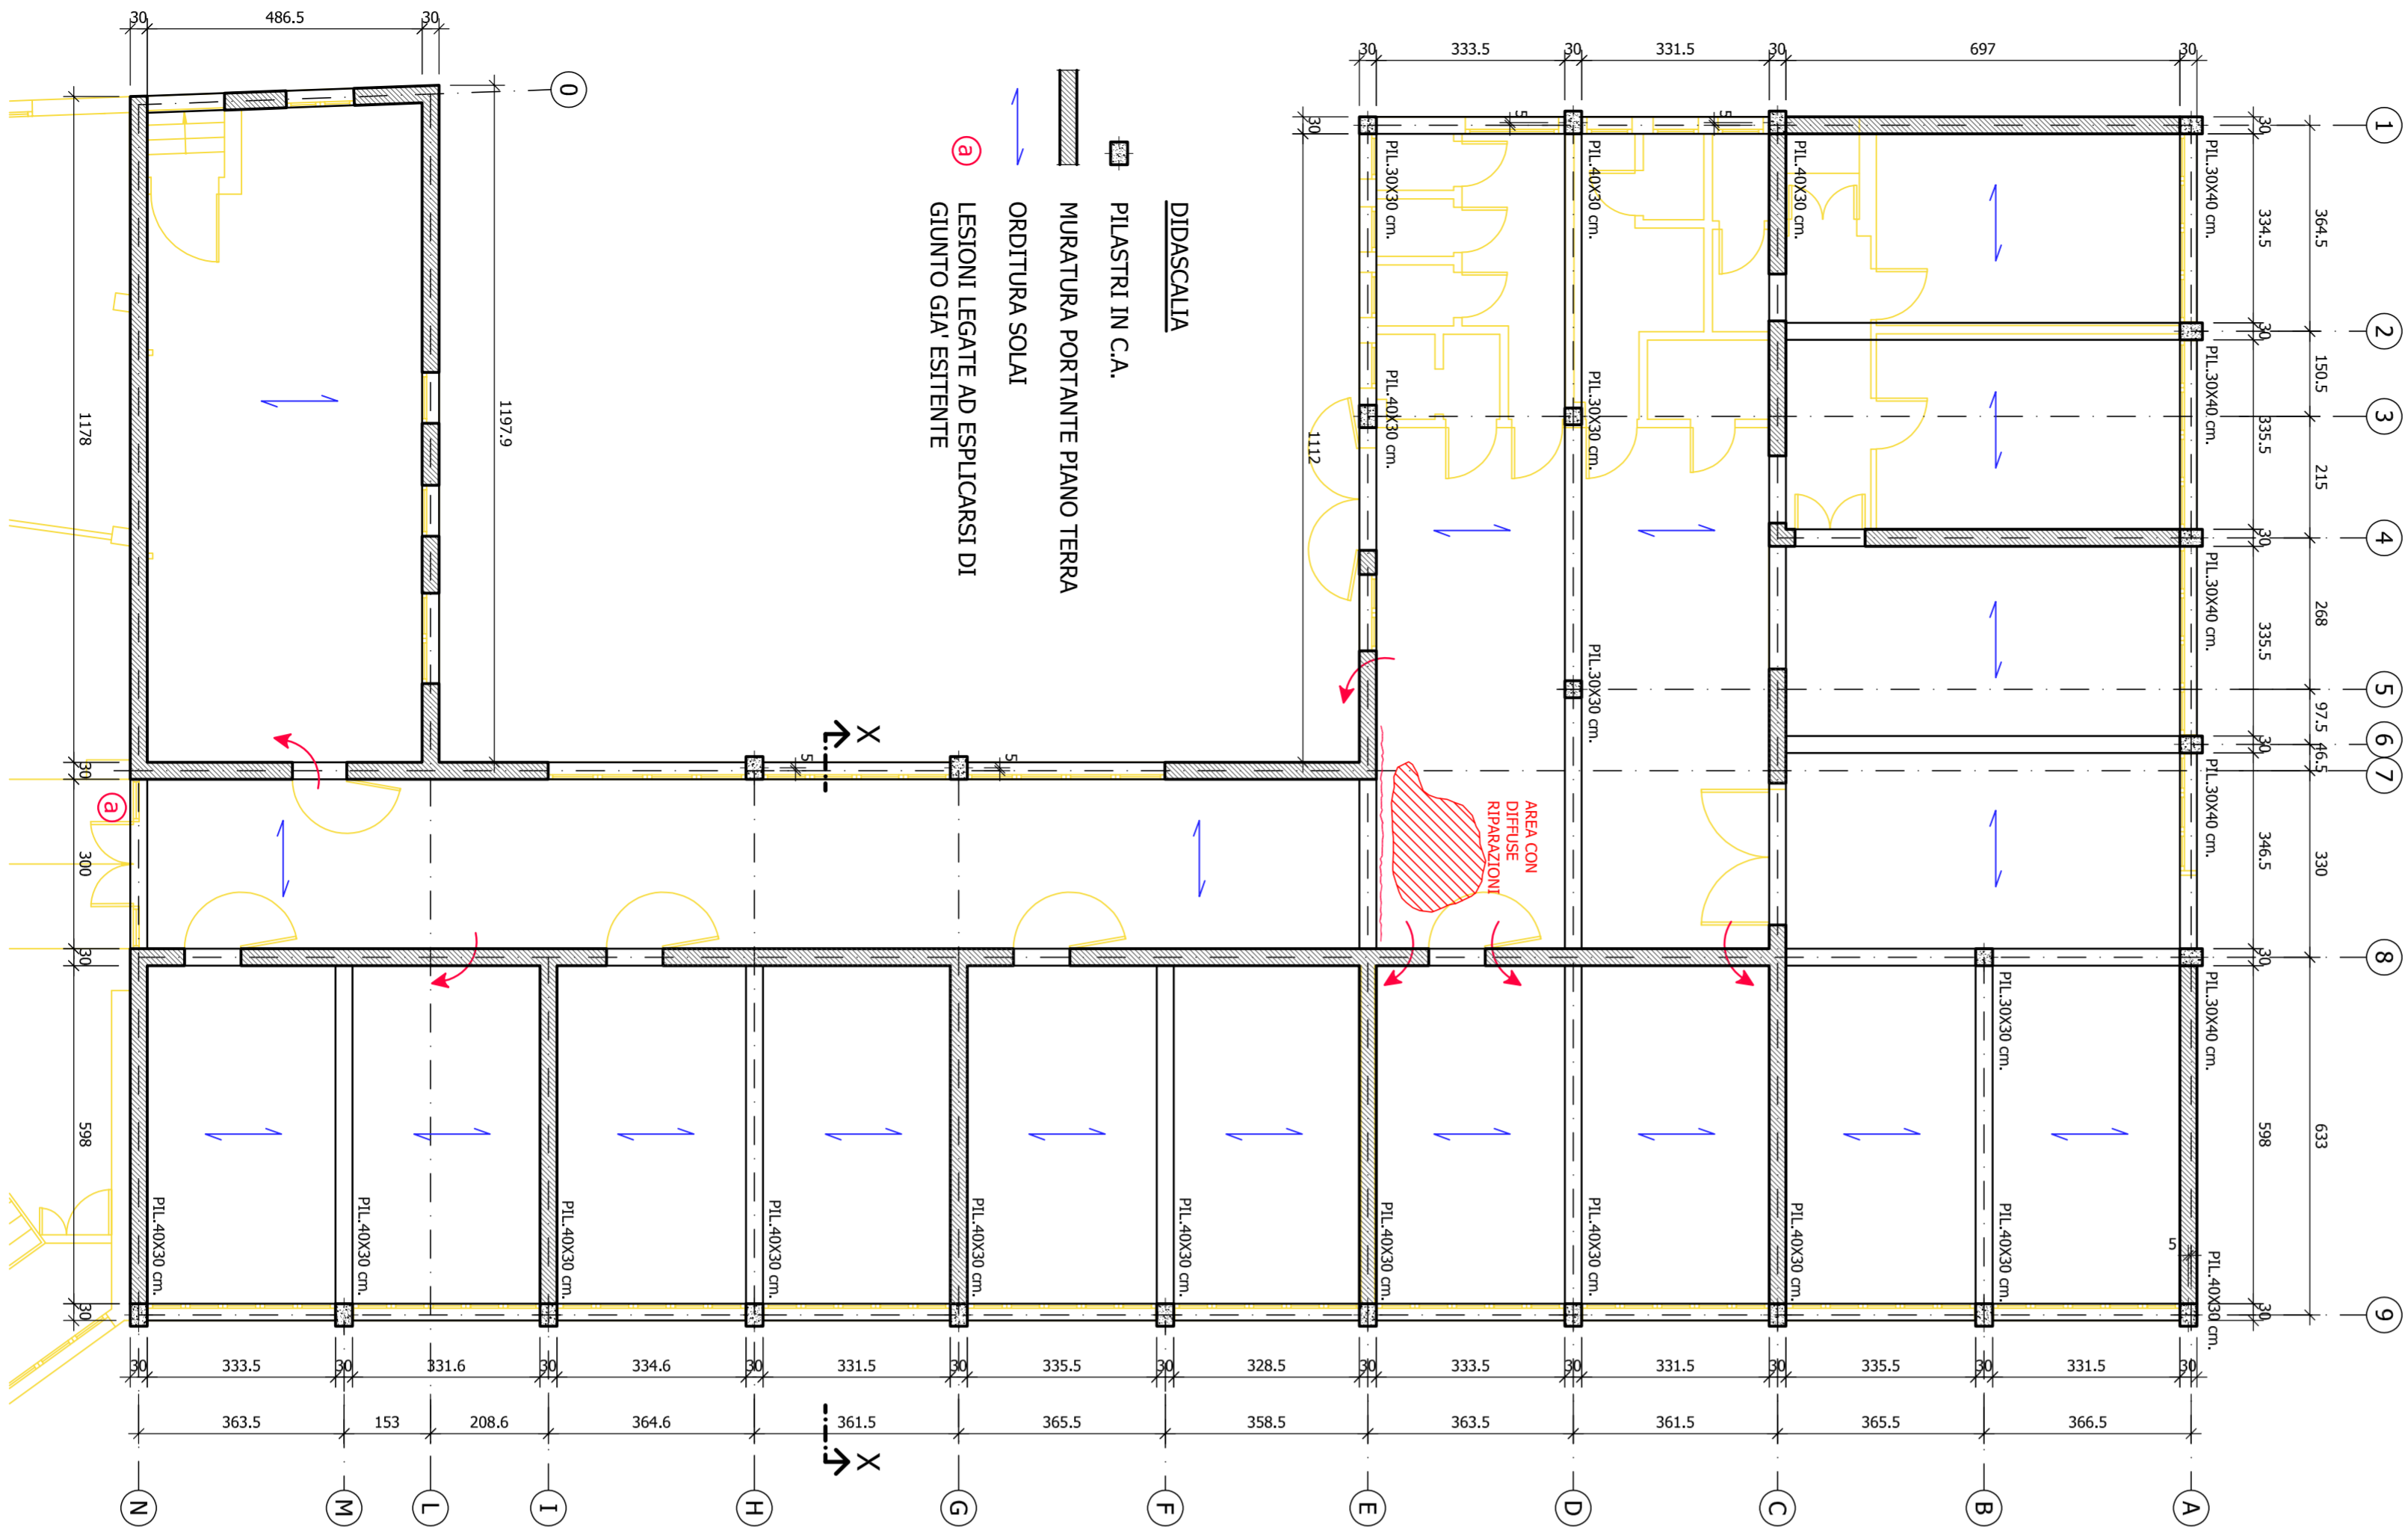

SOLAIO ESISTENTE TIPO "VARESE"
(REF.: CALCOLO DI STABILITÀ DOTT. ING. SILVERANI ENNIO)
SCALA 1:10

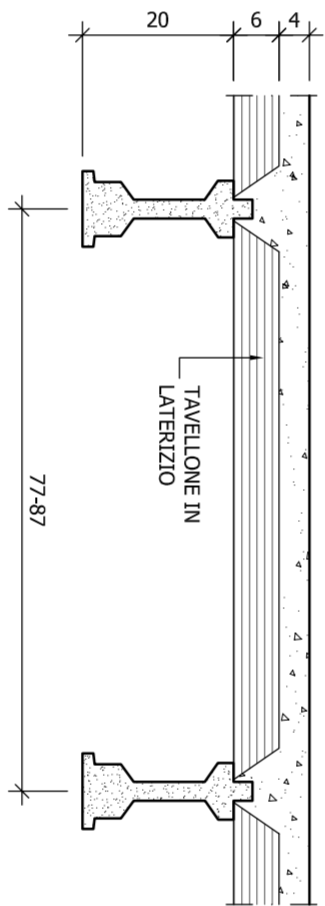

- SOVRACCARICO DI PROGETTO 400 da/mq,
- ARMATURA : VARIABILE IN FUNZIONE DELLA
LUCE DI CALCOLO, SI RIMANDA A RELAZIONE
DI PROGETTO.

COMUNE DI COMACCHIO



ADEGUAMENTO SISMICO DELLA SCUOLA PRIMARIA FATIBELLO
DI COMACCHIO - I e II LOTTO

Proprietà : Comune di Comacchio
Comitente : Comune di Comacchio
Contratto : Scuola Primaria Stabile "Fatibello" - Via Fatibello, 1 - Comacchio (FE)

PROGETTO DEFINITIVO/ESECUTIVO

Progettista : Ing. Denis Zarelli
Via Milano, 35 - 44100 FERARA
Tel. : +39 0532 494311
Fax : +39 0532 499513
e-mail : info@mezzaditecniche.it

POS.	7844	tor	RS02	scalo	1:100 1:250 1:10	data	10.06.2021
------	------	-----	------	-------	------------------	------	------------

Oggetto dell'elaborato:

STATO DI FATTO
SOLAIO A CALPESTIO DEL PIANO TERRA

revisione	descrizione	elaborato	data
A	PROGETTO DEFINITIVO/ESECUTIVO	L.C.	17.06.2021
A			
A			

La diffusione, distribuzione e/o copia del documento trasmesso da parte di qualsiasi soggetto diverso dal destinatario e' proibito, sia ai sensi dell' art. 61/6 c.p., sia ai sensi del D. lgs. 196/2003