
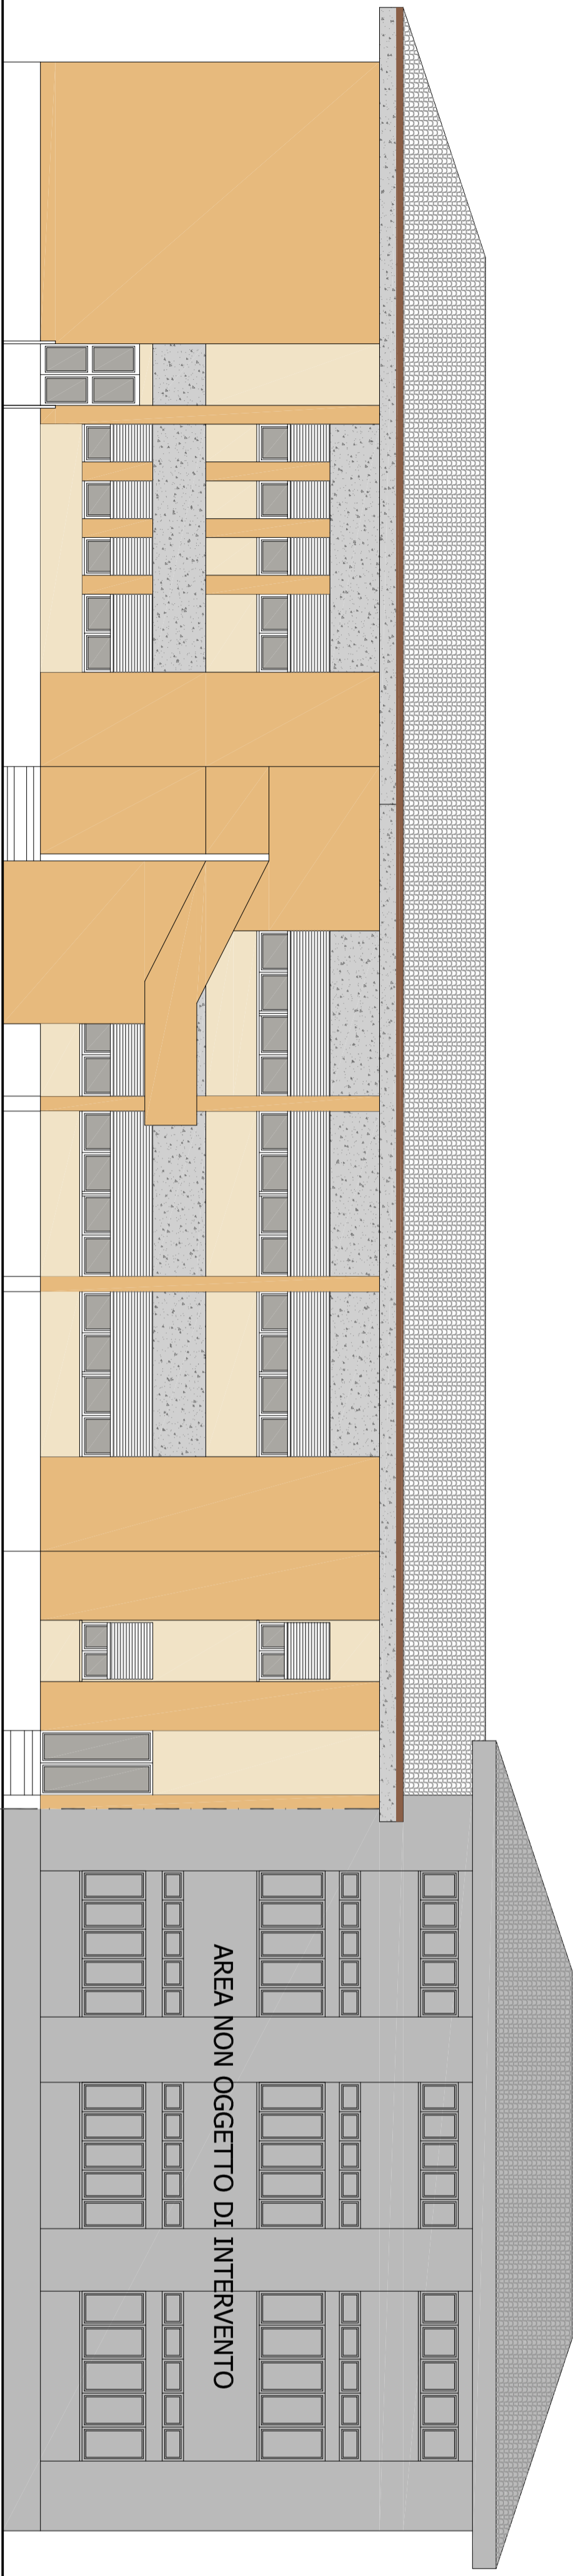


**PROSPETTO SUD**  
SCALA 1:100

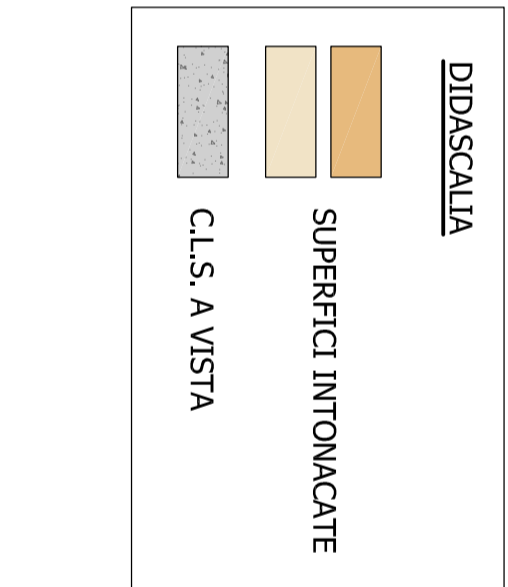

Proprietà' : Comune di Comacchio  
Committente : Comune di Comacchio  
Contenere : Scuola Primaria Statale "Fattibello" - via Fattibello, 1 - Comacchio (FE)

**PROGETTO DEFINITIVO/ESECUTIVO**

Progettista : Ing. Denis Zonetti  
via Mularghera, 35 - 41100 FERRARA  
tel. : +39 0522 769513  
e-mail : info@mezzaditecniche.it

POS.	7844	inv.	RA02	scala	1:100 1:250	data	10.06.2021
------	------	------	------	-------	-------------	------	------------

Oggetto dell'elaborato:

STATO DI FATTO  
PROSPETTI E SEZIONE TIPICA

revisione	descrizione	elaborato	data
△	PROGETTO DEFINITIVO/ESECUTIVO	L.C.	17.06.2021
△			
△			

La diffusione, distribuzione e/o copia del documento trasmesso da parte di qualsiasi soggetto diverso dal destinatario è proibita, sia ai sensi dell'art. 61-bis c.p., sia ai sensi del D. lgs. 196/2003