PROPRIETA' : ACER FORLI'-CESENA – SONO VIETATE RIPRODUZIONI ED UTILIZZAZIONI, ANCHE PARZIALI, SE NON AUTORIZZATE

ACER
Azienda Casa EmiliaRomagna della Provincia Forlì-Cesena

Azienda con Sistema di Gestione certificato in conformità alle Norme ISO 9001:2015

Viale G. Matteotti, 44 47121 FORLI'
Tel. 0543 451011 Fax 0543 451012
www. aziendacasa.fc.it e-mail ciao@aziendacasa.fc.it
C.F. e P. IVA 00139940407

COMUNE di CESENA

Programma di recupero alloggi di E.R.P. - D.G.R. N. 1297/2015 - Riqualificazione energetica degli edifici di ERP,

Progetto per il recupero di alloggi di E.R.P. mediante la realizzazione di opere di manutenzione straordinaria ed efficientamento energetico, per complessivi n. 9 + 9 alloggi, in Comune di Cesena, Via Mancini, 53-55 (cod. ed. 3212) e 75-77 (cod. ed. 3213).

Oggetto: Particolare orizzontale E (prospetto nord) (cod. ed. 3212)

COLLABORATORE ALLA PROGETTAZIONE	aggiornamenti:	data:	tav. n
geom. SANDRA LUCCHI	REVISIONE N. 1	Novembre 2023	10.3

PROGETTAZIONE	RESPONSABILE UNICO DEL PROCEDIMENTO
arch. PAOLO SEVERI	ing. PAOLO BERGONZONI

VARIANTE/INTEGRAZIONE

ORDINE DEGLI ARCHITETTI 921 ARCHITETTO SEVERI PAOLO PROVINCIA DI FORLI'-CESENA PIANIFICATORI PAESAGGISTI E CONSERVATORI

AZIENDA CASA EMILIA-ROMAGNA DELLA PROVINCIA FORLI'-CESENA A.C.E.R. VIGOVANO

ACER della Provincia di Forlì-Cesena
Progetto esecutivo validato ai sensi del D.Lgs. nr. 50 del 18/04/2016 e s.m.i.

data _____

Il Responsabile Unico del Procedimento
(Dott. Ing. Paolo Bergonzoni)

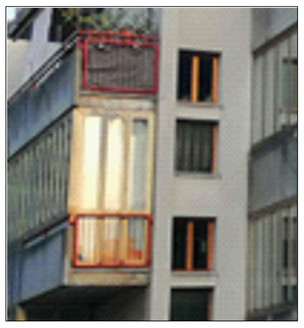

Foto - 5 -
Prospetto nord

PARTICOLARE "Ea"
STATO ATTUALE
Tamponamento esterno - Vano scale - Alloggio - Balcone
Foto - 5 -

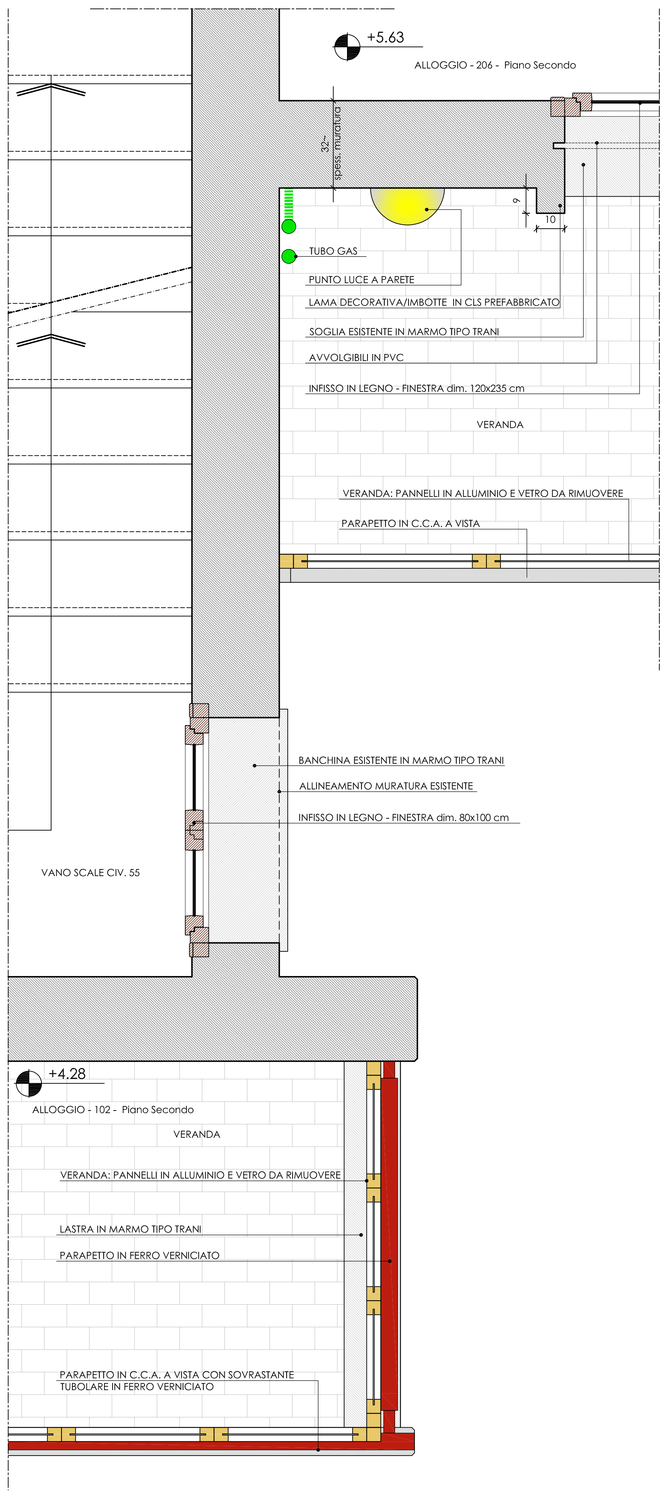

PARTICOLARE "Em"
STATO MODIFICATO
Tamponamento esterno - Vano scale - Alloggio - Balcone

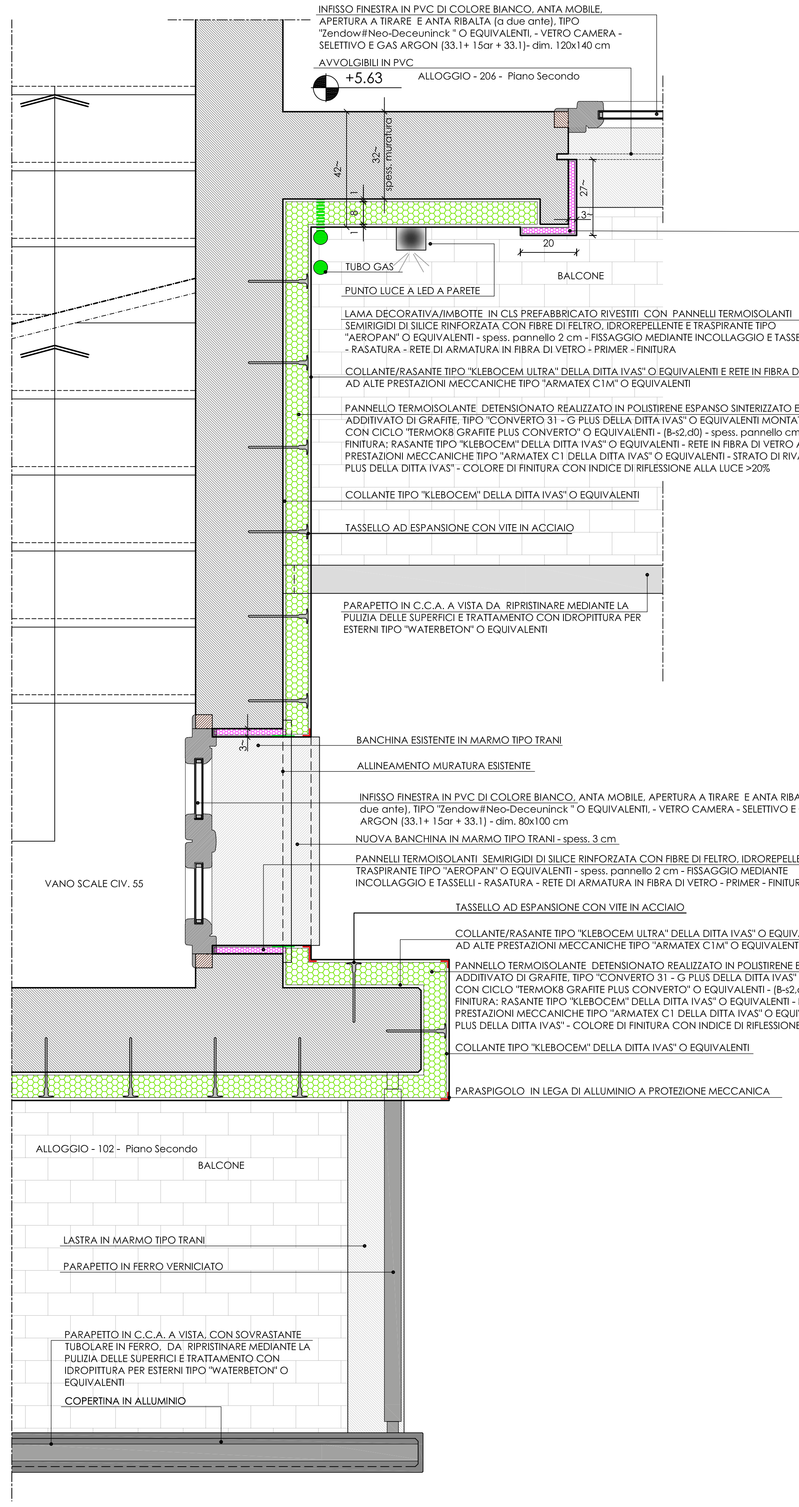

PROPRIETA' : ACER FORLI'-CESENA – SONO VIETATE RIPRODUZIONI ED UTILIZZAZIONI, ANCHE PARZIALI, SE NON AUTORIZZATE