PROPRIETA' : ACER FORLI'-CESENA – SONO VIETATE RIPRODUZIONI ED UTILIZZAZIONI, ANCHE PARZIALI, SE NON AUTORIZZATE

ACER
Azienda Casa Emilia Romagna della Provincia Forlì-Cesena

Azienda con Sistema di Gestione certificato in conformità alle Norme ISO 9001:2015

Viale C. Matteotti, 44 47121 FORLI'
tel. 0543/450511 - 450512 FAX 450512
sede legale: e-mail: acer@acerforli.it
C.F. e P. IVA 00139940407

COMUNE di CESENA

Programma di recupero alloggi di E.R.P. - D.G.R. N. 1297/2015 - Riqualificazione energetica degli edifici di ERP.

Progetto per il recupero di alloggi di E.R.P. mediante la realizzazione di opere di manutenzione straordinaria ed efficientamento energetico, per complessivi n. 9 + 9 alloggi, in Comune di Cesena, Via Mancini, 53-55 (cod. ed. 3212) e 75-77 (cod. ed. 3213).

Oggetto: STATO ATTUALE (ed. 3213)
Prospetti e Sezioni

COLLABORATORE ALLA PROGETTAZIONE: geom. SANDRA LUCCHI
aggiornamenti: REVISIONE N. 0
data: Novembre 2023
scala 1:100
tav. n. 03A b

PROGETTAZIONE: arch. PAOLO SEVERI
RESPONSABILE UNICO DEL PROCEDIMENTO: ing. PAOLO BERGONZONI

VARIANTE/INTEGRAZIONE

ORDINE DEGLI ARCHITETTI P.P.C. – 921 – ARCHITETTO SEVERI PAOLO – PROVINCIA DI FORLI' CESENA E RIMINI

ACER della Provincia di Forlì-Cesena
Progetto esecutivo validato ai sensi del D.Lgs. nr. 50 del 18/04/2016 e s.m.i.

data _____
Il Responsabile Unico del Procedimento
(Dott. Ing. Paolo Bergonzoni)

STATO ATTUALE
PROSPETTO EST rapporto 1:100

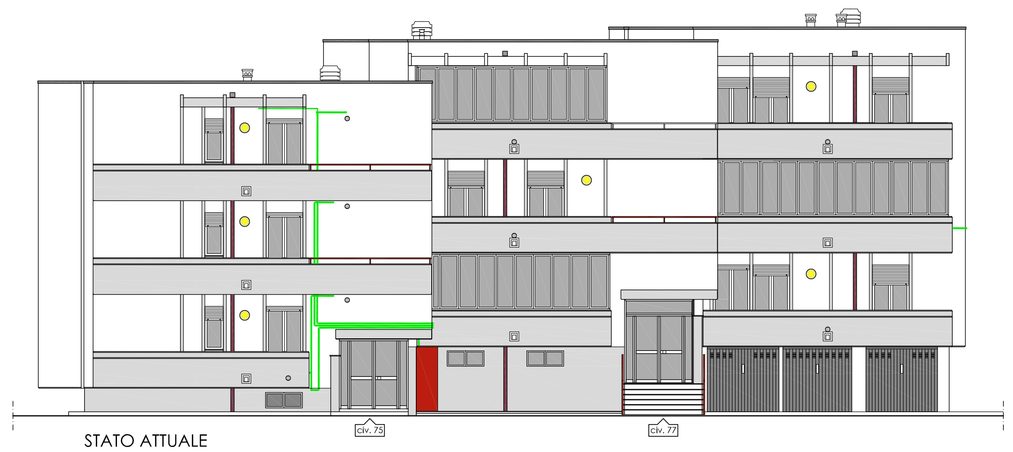

STATO ATTUALE
PROSPETTO NORD rapporto 1:100

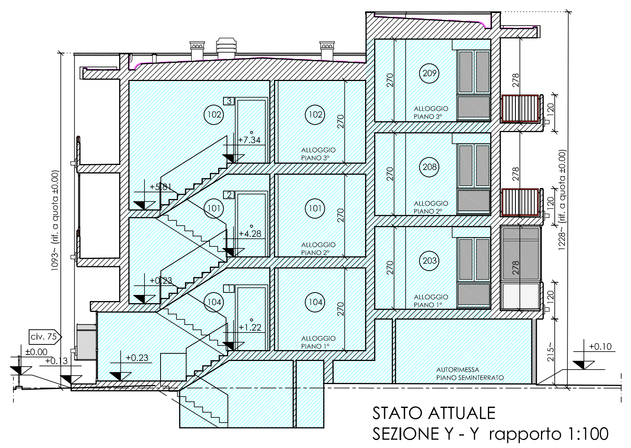

STATO ATTUALE
SEZIONE Y - Y rapporto 1:100

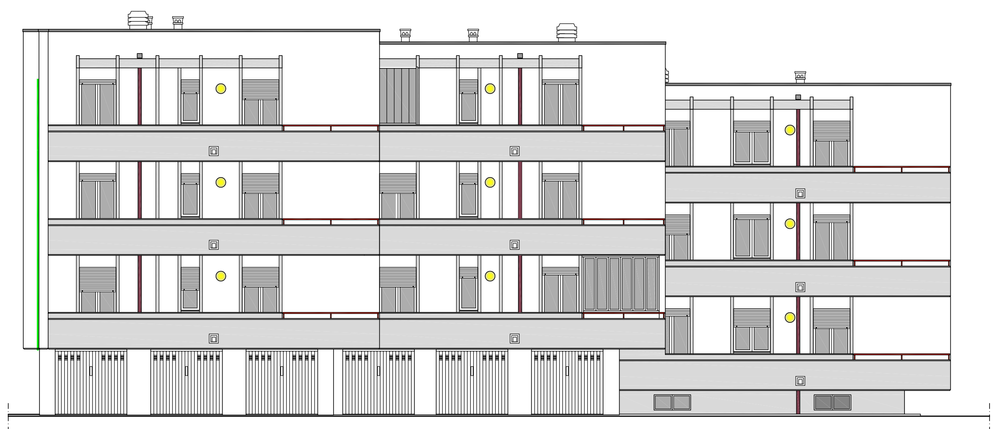

STATO ATTUALE
PROSPETTO SUD rapporto 1:100

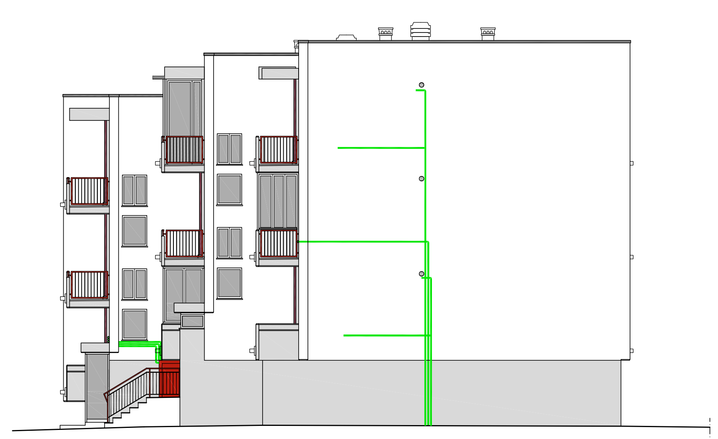

STATO ATTUALE
PROSPETTO OVEST rapporto 1:100

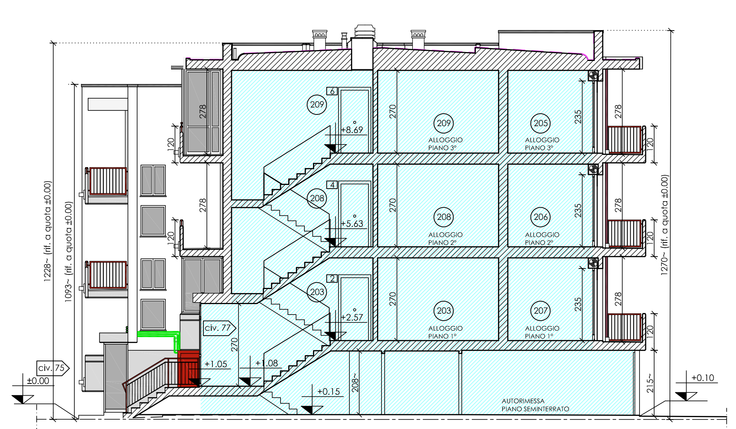

STATO ATTUALE
SEZIONE X - X rapporto 1:100

LEGENDA

- PLUVIALE IN LAMIERA PREVERNICIATA Ø11
- CACCIA-ACQUE IN CEMENTO
- LAMA DECORATIVA IN CEMENTO PREFABBRICATO
- GRIGLIE DI AERAZIONE
- ±0.00 QUOTE ALTIMETRICHE
- ALLOGGI NON RILEVATI
- TUBAZIONI GAS
- PUNTO LUCE A PARETE
- GUAINA BITUMINOSA COPERTURA E PENSILINA
- TORRINI IN CEMENTO E LATERIZIO
- AERAZIONI/VENTILAZIONI

PROPRIETA' : ACER FORLI'-CESENA – SONO VIETATE RIPRODUZIONI ED UTILIZZAZIONI, ANCHE PARZIALI, SE NON AUTORIZZATE