PROPRIETA' : ACER FORLI'-CESENA - SONO VIETATE RIPRODUZIONI ED UTILIZZAZIONI, ANCHE PARZIALI, SE NON AUTORIZZATE

ACER
Azienda Casa EmiliaRomagna della Provincia Forlì-Cesena

Azienda con Sistema di Gestione certificato in conformità alle Norme ISO 9001:2015

Viale C. Matteotti, 44 47121 FORLI'
Tel. 0543 451011 Fax 0543 451012
e-mail info@acerforlicesena.it
C.F. e P. IVA 00139942407

COMUNE di CESENA

Programma di recupero alloggi di E.R.P. - D.G.R. N. 1297/2015 - Riqualificazione energetica degli edifici di ERP.

Progetto per il recupero di alloggi di E.R.P. mediante la realizzazione di opere di manutenzione straordinaria ed efficientamento energetico, per complessivi n. 9 + 9 alloggi, in Comune di Cesena, Via Mancini, 53-55 (cod. ed. 3212) e 75-77 (cod. ed. 3213).

Oggetto: STATO COMPARATO (ed. 3212)
Prospetti e Sezioni

COLLABORATORE ALLA PROGETTAZIONE	aggiornamenti :	data :	
geom. SANDRA LUCCHI	REVISIONE N. 0	Gennaio 2023	03C a
scala 1:100		tav. n	
PROGETTAZIONE	RESPONSABILE UNICO DEL PROCEDIMENTO		
arch. PAOLO SEVERI	ing. PAOLO BERGONZONI		

ORDINE DEGLI ARCHITETTI PPC PROVINCIA DI FORLI'-CESENA E RIMINI
921
ARCHITETTO
SEVERI
PAOLO

ACER della Provincia di Forlì-Cesena
Progetto esecutivo validato ai sensi del D.Lgs. nr. 50 del 18/04/2016 e s.m.i.
data
Il Responsabile Unico del Procedimento
(Dott. Ing. Paolo Bergonzoni)

Il Dirigente del Settore Tecnico dell'Area Tecnica Patrimoniale
(Dott. Ing. Paolo Bergonzoni)

Firma digitale ai sensi del D.Lgs. n. 82/2005 e s.m.i.

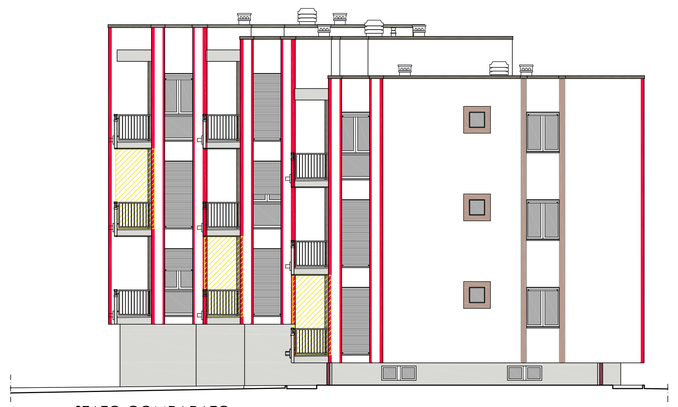

STATO COMPARATO
PROSPETTO EST rapporto 1:100

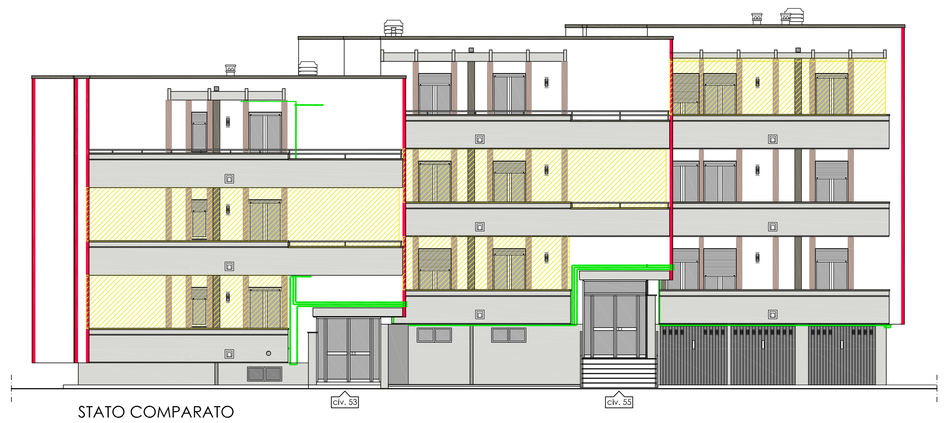

STATO COMPARATO
PROSPETTO NORD rapporto 1:100

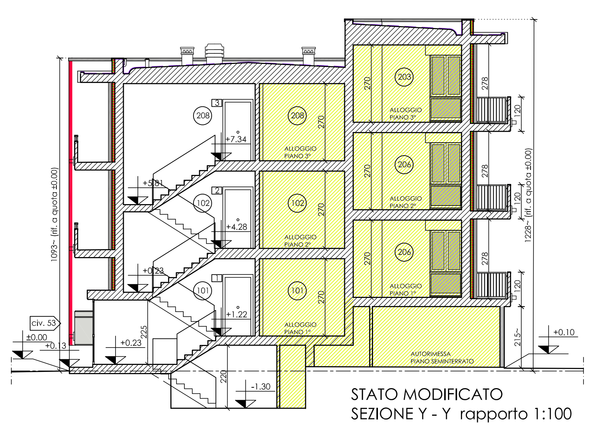

STATO MODIFICATO
SEZIONE Y - Y rapporto 1:100

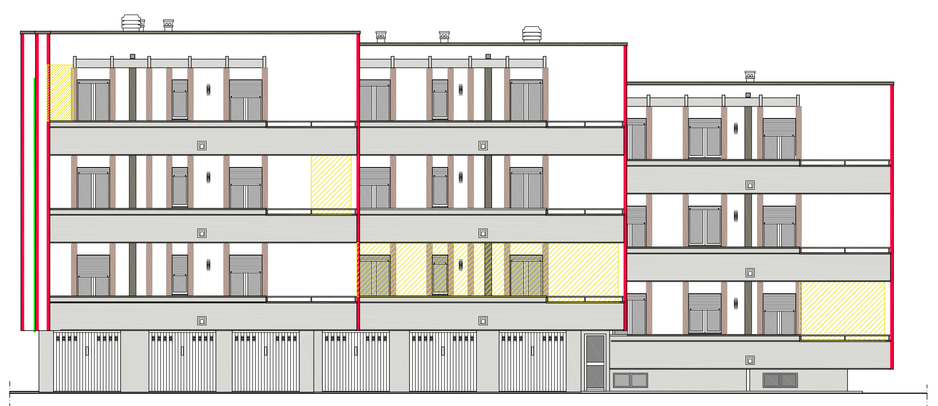

STATO COMPARATO
PROSPETTO SUD rapporto 1:100

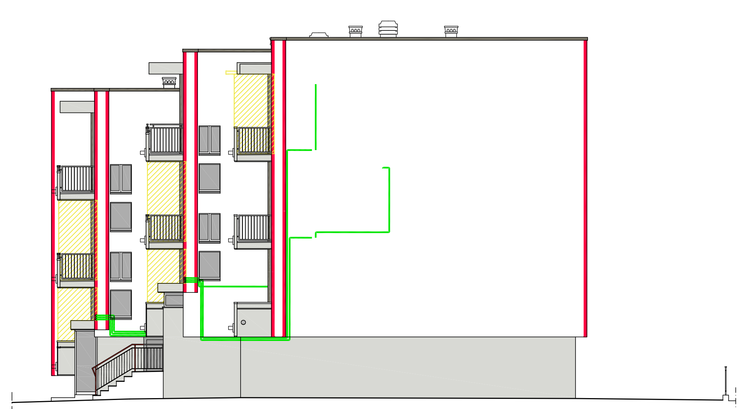

STATO COMPARATO
PROSPETTO OVEST rapporto 1:100

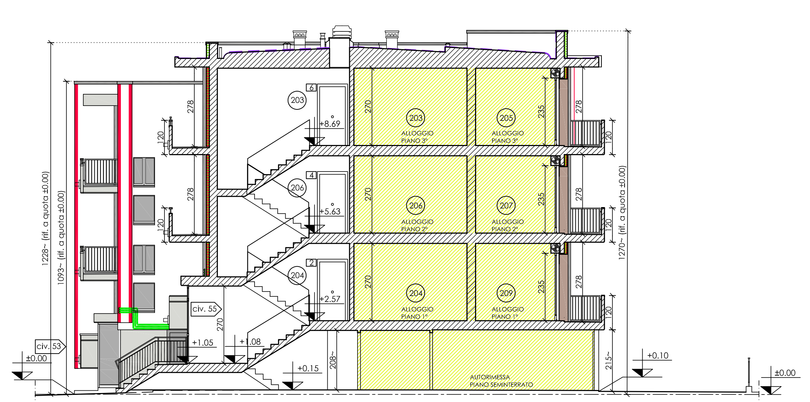

STATO MODIFICATO
SEZIONE X - X rapporto 1:100

LEGENDA

- CARTER IN LAMIERA PER COPERTURA PLUVIALE
- CACCIA-ACQUE IN CEMENTO
- IMBOTTITA/LAMA DECORATIVA IN CEMENTO PREFABBRICATO RIVESTITA DI ISOLAMENTO TIPO AEROPAN O EQUIVALENTI
- ISOLAMENTO A "CAPPOTTO" - EPS
- ±0.00 QUOTE ALTIMETRICHE
- ALLOGGI NON RILEVATI
- TUBAZIONI GAS
- PUNTO LUCE A LED A PARETE
- MEMBRANA IMPERMEABILIZZANTE COPERTURA E PENSILINA
- TORRINI IN CEMENTO E LATERIZIO
- AERAZIONE/VENTILAZIONI
- ISOLAMENTO TERMICO
- IMPERMEABILIZZAZIONE
- COSTRUZIONE
- DEMOLIZIONE

PROPRIETA' : ACER FORLI'-CESENA - SONO VIETATE RIPRODUZIONI ED UTILIZZAZIONI, ANCHE PARZIALI, SE NON AUTORIZZATE