PROPRIETA' - ACER - FORLI'-CESENA - SONO VIETATE RIPRODUZIONI ED UTILIZZAZIONI, ANCHE PARZIALI, SE NON AUTORIZZATE

ACER
Azienda Casa Emilia-Romagna della Provincia Forlì-Cesena

Azienda con Sistema di Gestione certificato in conformità alla Norma ISO 9001:2015

Via G. Mollardo, 48 47122 FORLI'
Tel. 0543 451011 Fax 0543 451012
C.F. e P. IVA 00116830403

COMUNE di CESENA

Programma di recupero alloggi di E.R.P. - D.G.R. N. 1297/2015 - Riqualificazione energetica degli edifici di ERP.

Progetto per il recupero di alloggi di E.R.P. mediante la realizzazione di opere di manutenzione straordinario ed efficientamento energetico, per complessivi n. 9 + 9 alloggi, in Comune di Cesena, Via Mancini, 53-55 (cod. ed. 3212) e 75-77 (cod. ed. 3213).

Oggetto:	STATO ATTUALE - STATO MODIFICATO (ed. 3212 - 3213) Estratto di mappa catastale - Estratto di P.U.G. - Precedenti Autorizzativi - Sistemazione esterna
COLLABORATORI ALLA PROGETTAZIONE: geom. SANDRA LUCCHI	Aggiornamenti: REVISIONE N. 1 — Data: Novembre 2023 — 01AM
PROGETTAZIONE: arch. PAOLO SEVERI	RESPONSABILE UNICO DEL PROCEDIMENTO: ing. PAOLO BERGONZONI — Elab. N.: a - b
VARIANTE/INTEGRAZIONE	

ORDINE DEGLI ARCHITETTI PPC PROVINCIA DI FORLI'-CESENA E RIMINI — SEVERI PAOLO — SEZIONE A/B — SETTORE: ARCHITETTURA

ORDINE DEGLI INGEGNERI DELLA PROVINCIA DI FORLI'-CESENA — SEZIONE A

ACER della Provincia di Forlì-Cesena
Progetto esonerato validato ai sensi dell'Art.26 co. 10 del 15/04/2016 e s.m.i.
data _____
Il Responsabile Unico del Procedimento
(Dott. Ing. Paolo Bergonzoni)

ESTRATTO DI MAPPA CATASTALE
Comune di Cesena
Foglio 98 - Mapp.1462 - 1463

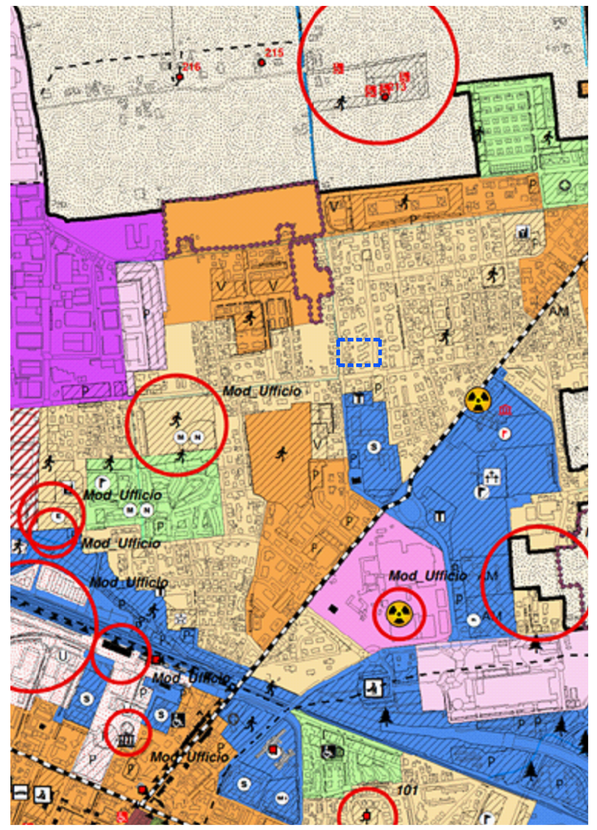

ESTRATTO DI P.U.G.
Trasformabilità del centro - T1.2
Tessuti bassa densità (5.8.3)

PRECEDENTI AUTORIZZATIVI

Edificio cod. 3212 - Edificio cod. 3213:

- Concessione Edilizia n°287 prot.6131 del 02/05/1978
- Concessione Edilizia in variante alla n°287 prot.7459 del 05/05/1979
- Concessione Edilizia in variante alla n°287 prot.11575 del 24/01/1980
- Autorizzazione Abitabilita'/Agibilita' n°424 del 11/11/1980
- Concessione Edilizia n°284 prot.6132 del 28/04/1978
- Concessione Edilizia in variante alla n°284 prot.7460 del 05/05/1979
- Concessione Edilizia in variante alla n°284 prot.11570 del 24/01/1980
- Autorizzazione Abitabilita'/Agibilita' n°425 del 11/11/1980
- D.G.C. n. 62 del 21/03/2023
- Determinazione n.387/2023 del 24/03/2023

LEGENDA

- EDIFICIO cod. 3212 - civ. 53-55
- EDIFICIO cod. 3213 - civ. 75-77
- ASFALTO
- MARCIAPIEDE IN CEMENTO
- VERDE
- MATTONELLE IN GHIAIA LAVATA
- 80.00 QUOTE ALTIMETRICHE
- PROIEZIONE SPORTI PIANI SUPERIORI
- PROIEZIONE PIANI SUPERIORI, BOLLAMENTO "SERRAICO "A CAPPOTTO" OGGETTO D'INTERVENTO

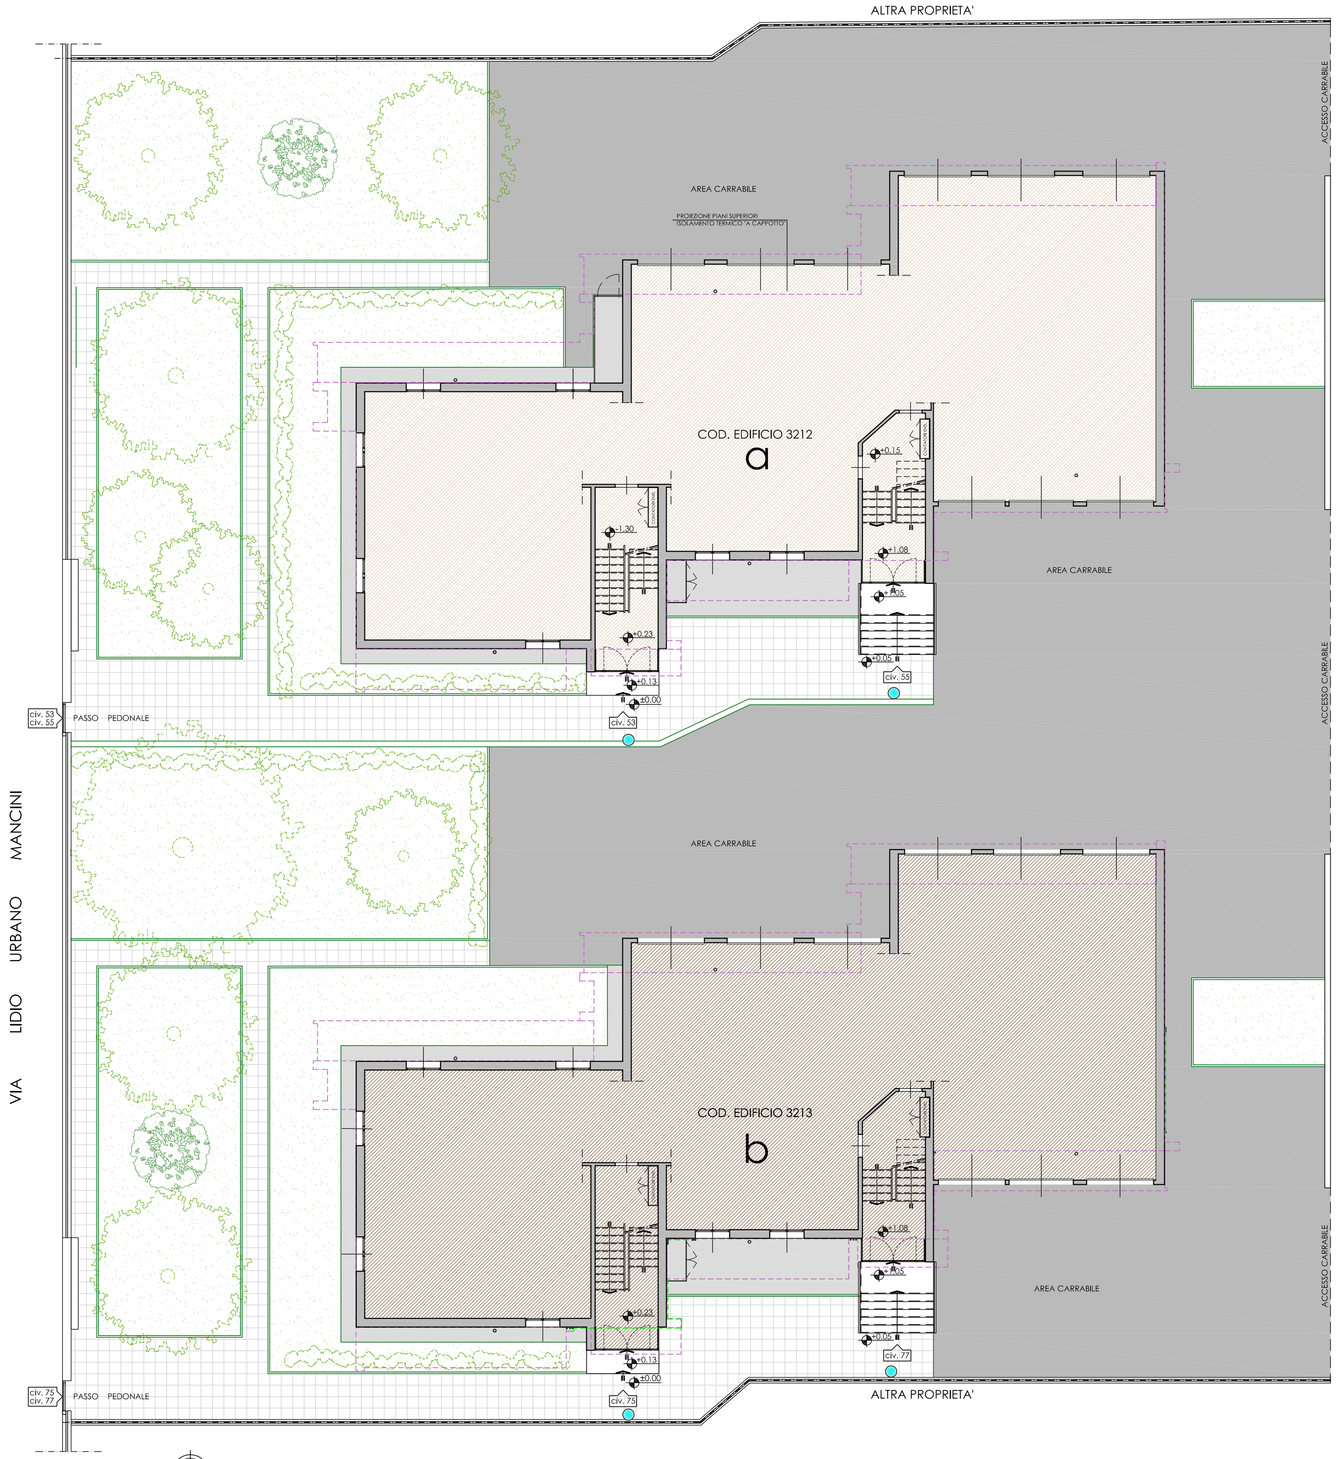

STATO ATTUALE
PLANIMETRIA SISTEMAZIONE ESTERNA rapporto 1:100

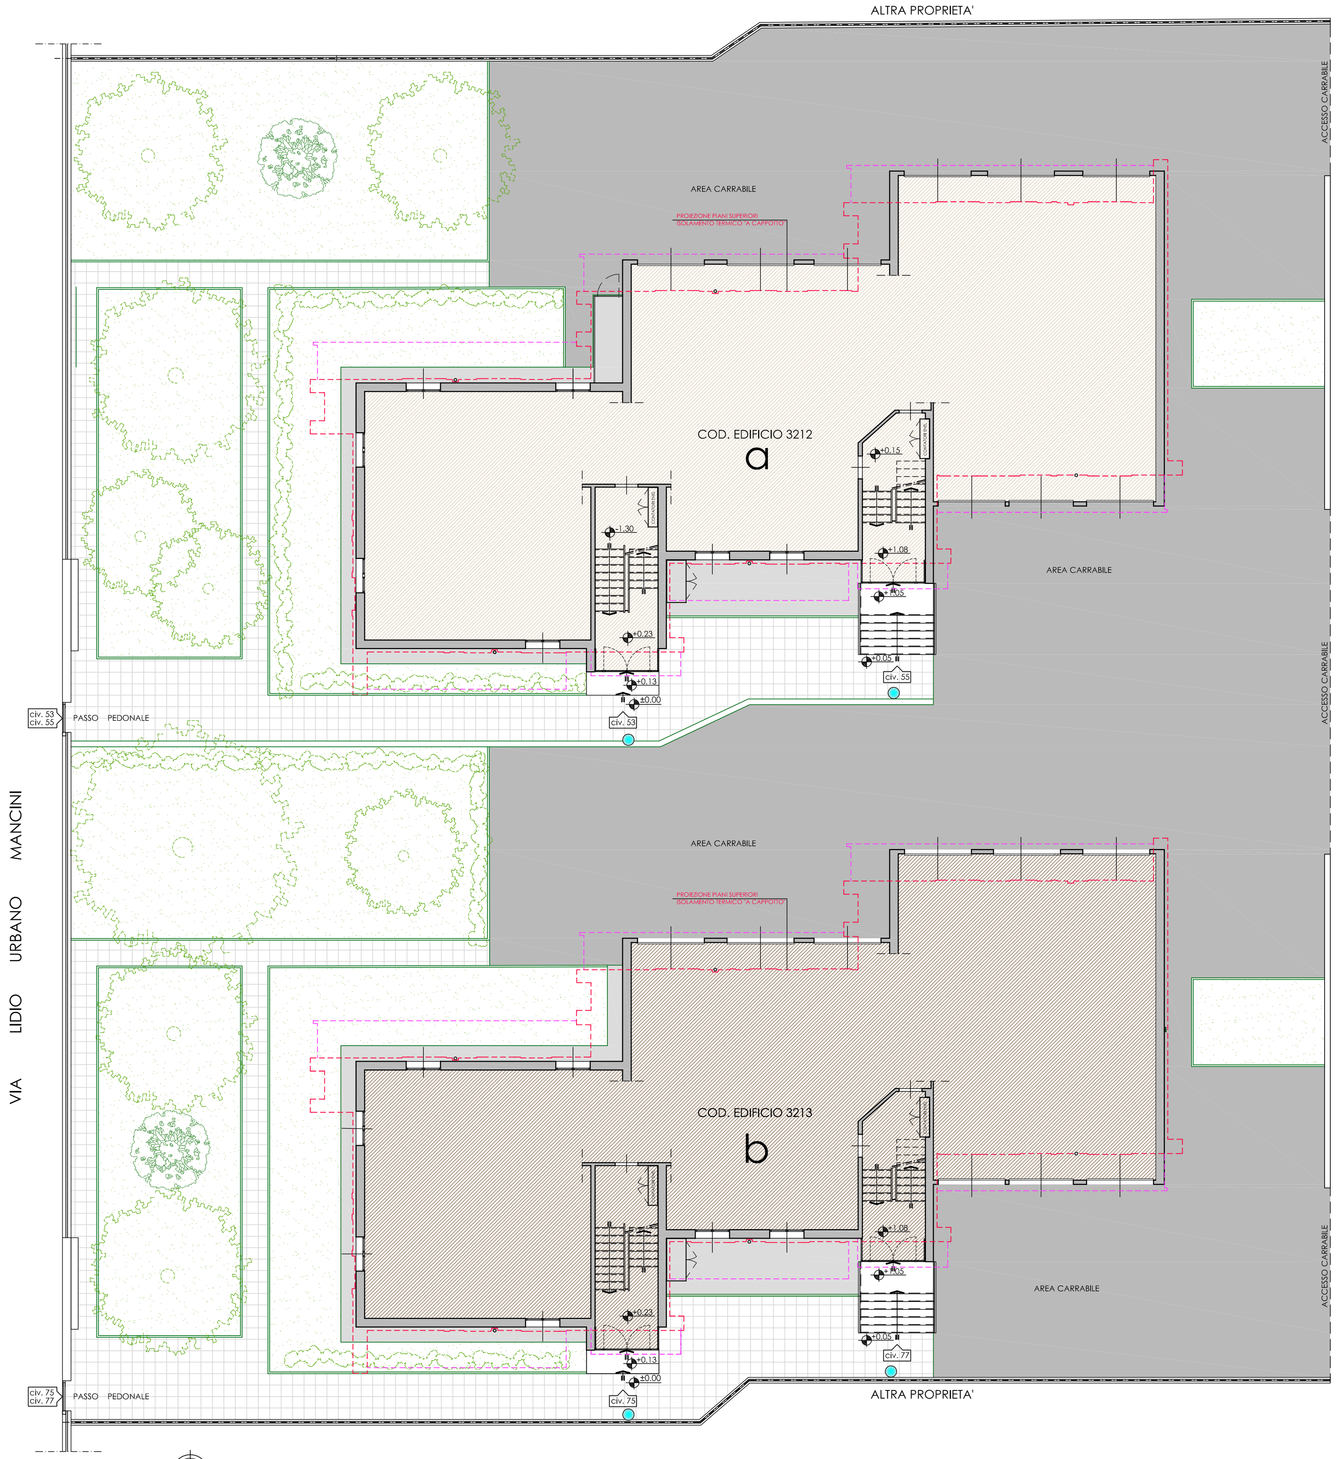

STATO MODIFICATO
PLANIMETRIA SISTEMAZIONE ESTERNA rapporto 1:100

PROPRIETA' - ACER - FORLI'-CESENA - SONO VIETATE RIPRODUZIONI ED UTILIZZAZIONI, ANCHE PARZIALI, SE NON AUTORIZZATE