PROPRIETA' - ACER - FORLI'-CESENA - SONO VIETATE RIPRODUZIONI ED UTILIZZAZIONI, ANCHE PARZIALI, SE NON AUTORIZZATE

ACER
Azienda Casa Emilia Romagna della Provincia Forlì-Cesena

Azienda con Sistema di Gestione certificato in conformità alla Norma ISO 9001:2015

Viale G. Matteotti, 44 47121 FORLI'
Tel. 0543 451511 Fax 0543 451512
C.F. e P. IVA 00312440402 e-mail: protocollo@acerfc.it

COMUNE di CESENA

Programma di recupero alloggi di E.R.P. - D.G.R. N. 1297/2015 - Riqualificazione energetica degli edifici di ERP.

Progetto per il recupero di alloggi di E.R.P. mediante la realizzazione di opere di manutenzione straordinaria ed efficientamento energetico, per complessivi n. 9 + 9 alloggi, in Comune di Cesena, Via Mancini, 53-55 (cod. ed. 3212) e 75-77 (cod. ed. 3213).

Oggetto: Particolari verticali G - H (prospetto est) (cod. ed. 3213)

COLLABORATORE ALLA PROGETTAZIONE: geom. SANDRA LUCCHI
oggetto/variante: REVISIONE N. 0
data: Novembre 2023
scala 1:10
tav. n. 11.5
PROGETTISTA: arch. PAOLO SEVERI
RESPONSABILE UNICO DEL PROCEDIMENTO: ing. PAOLO BERGONZONI

VARIANTE/INTEGRAZIONE

ORDINE DEGLI ARCHITETTI PPC PROVINCIA DI FORLI'-CESENA E RIMINI
SEVERI PAOLO
ARCHITETTO
SEZIONE A

AZIENDA CASA EMILIA ROMAGNA PROVINCIA FORLI'-CESENA
ACER

ACER della Provincia di Forlì-Cesena
Progetto esecutivo validato ai sensi dell'D.Lgs. n. 50 del 18/04/2016 e s.m.i.

data

Il Responsabile Unico del Procedimento
(Dott. Ing. Paolo Bergonzoni)

## PARTICOLARE "Ga"
## STATO ATTUALE
Stratigrafia degli orizzontamenti - Isolamento muratura esterna
Foto - 7 - 8

Foto - 7 -
Prospetto est

Foto - 8 -
Prospetto est

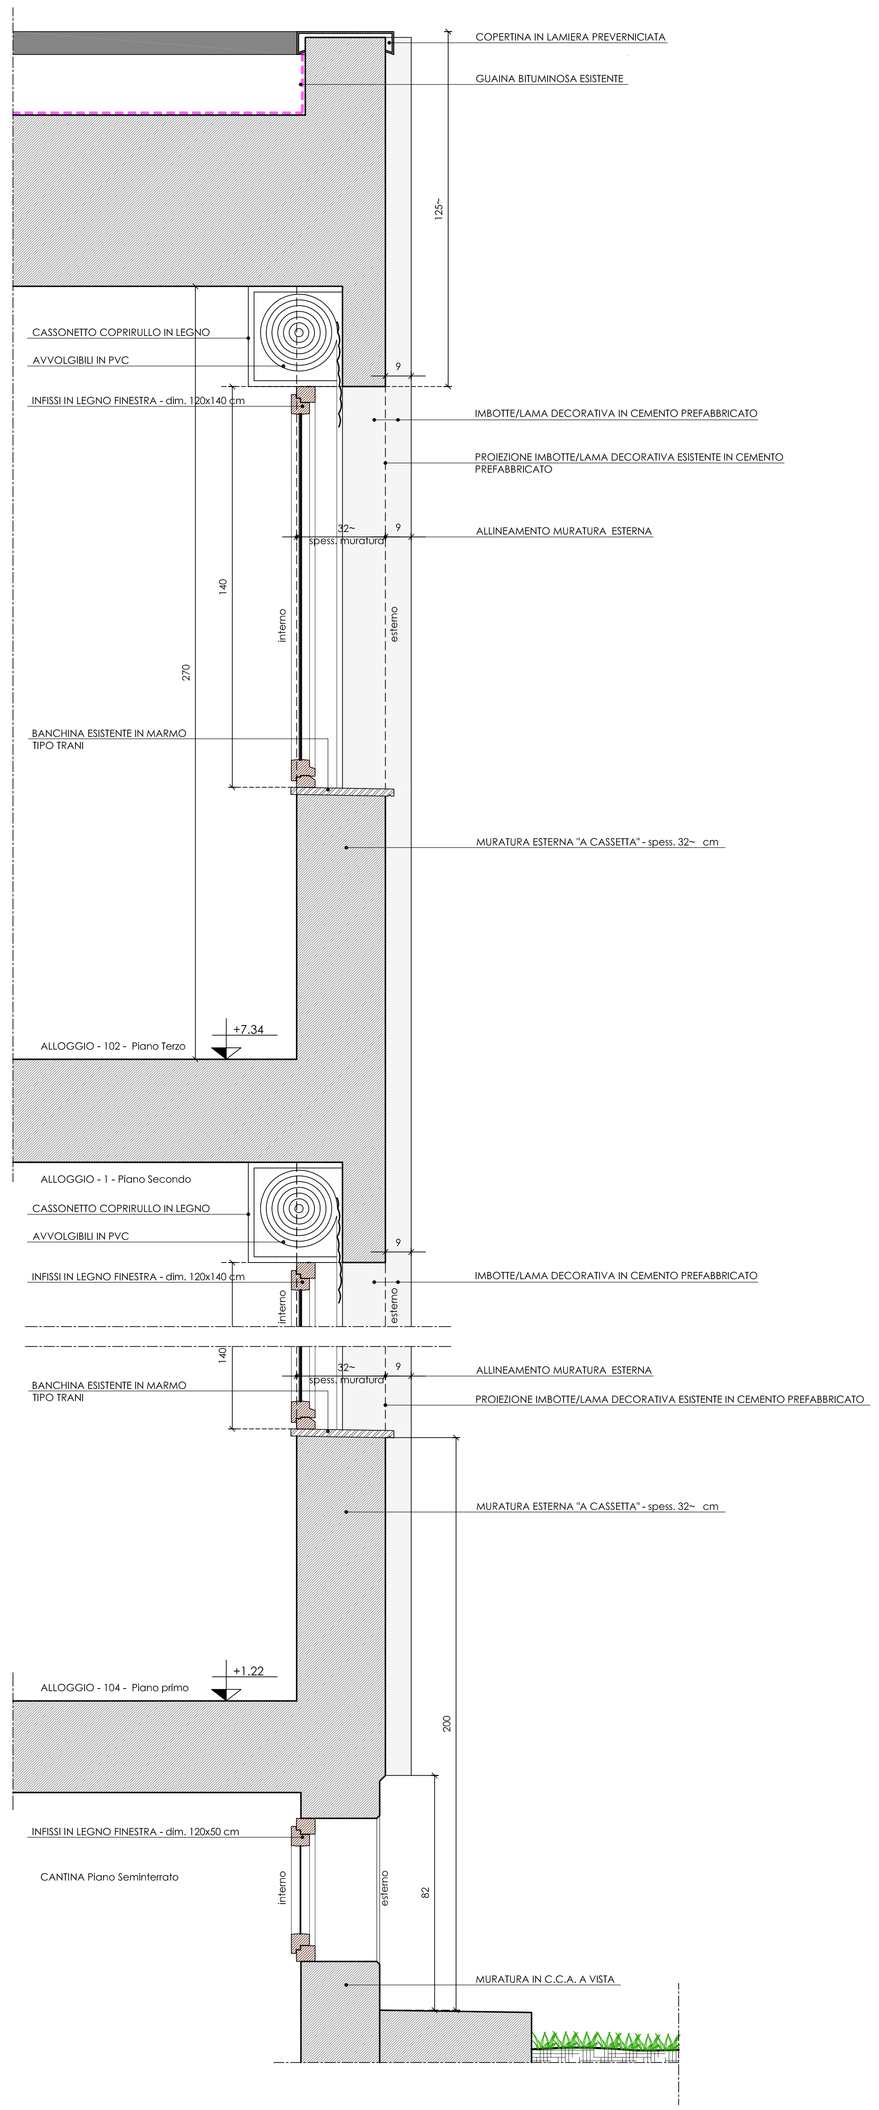


## PARTICOLARE "Gm"
## STATO MODIFICATO
Stratigrafia degli orizzontamenti - Isolamento muratura esterna - Imbotte finestra

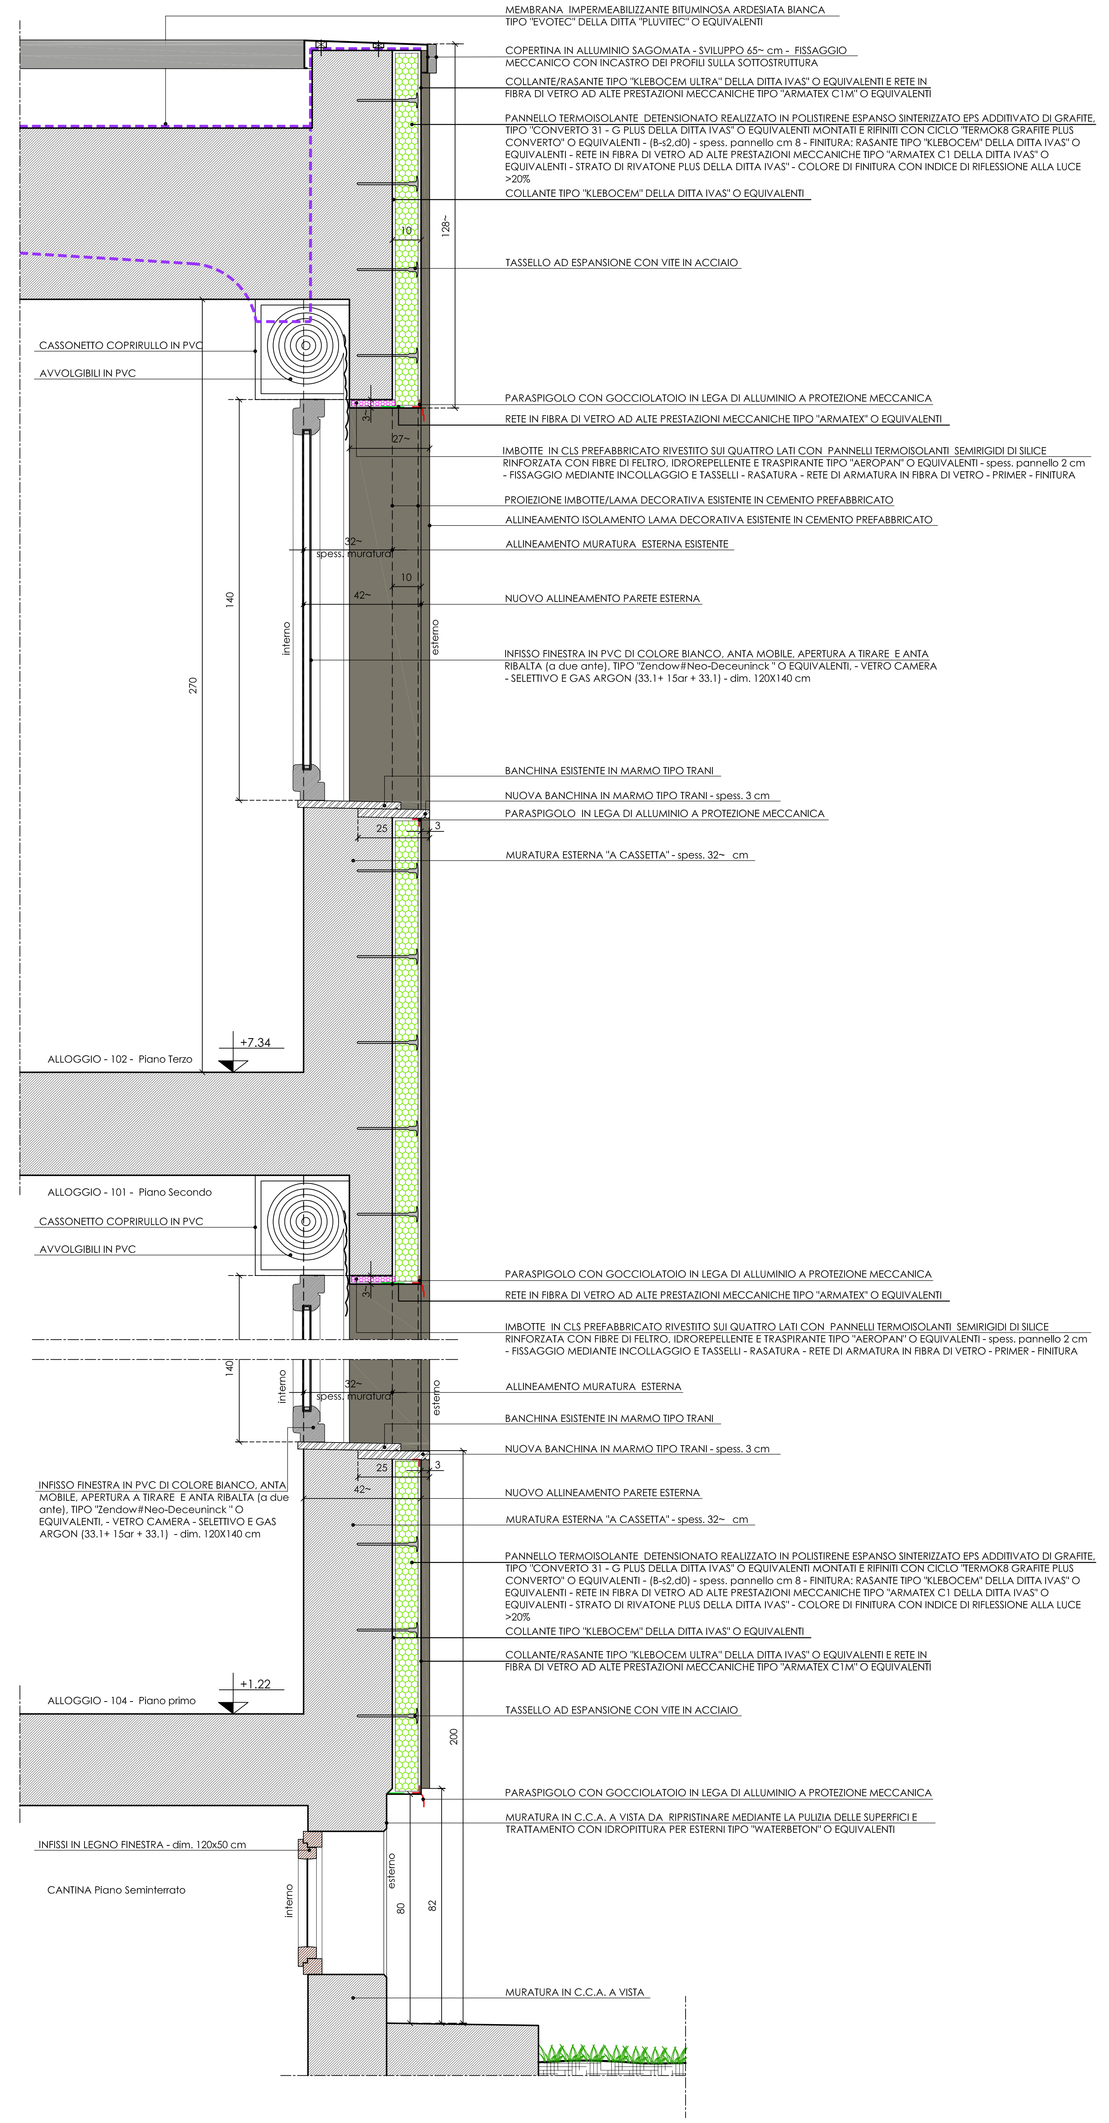


## PARTICOLARE "Ha"
## STATO ATTUALE
Stratigrafia degli orizzontamenti - Isolamento muratura esterna - Imbotte finestra
Foto - 9

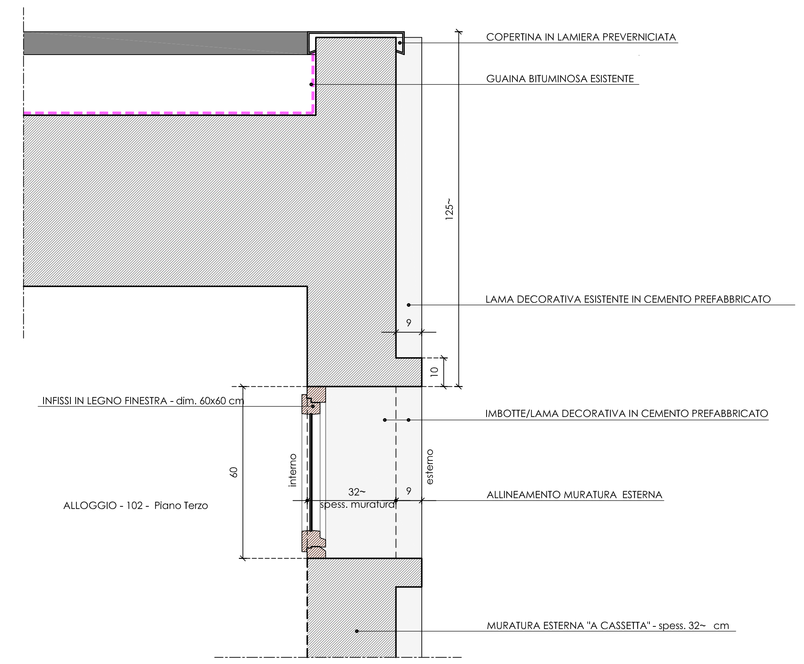


## PARTICOLARE "Hm"
## STATO MODIFICATO
Stratigrafia degli orizzontamenti - Isolamento muratura esterna - Imbotte finestra

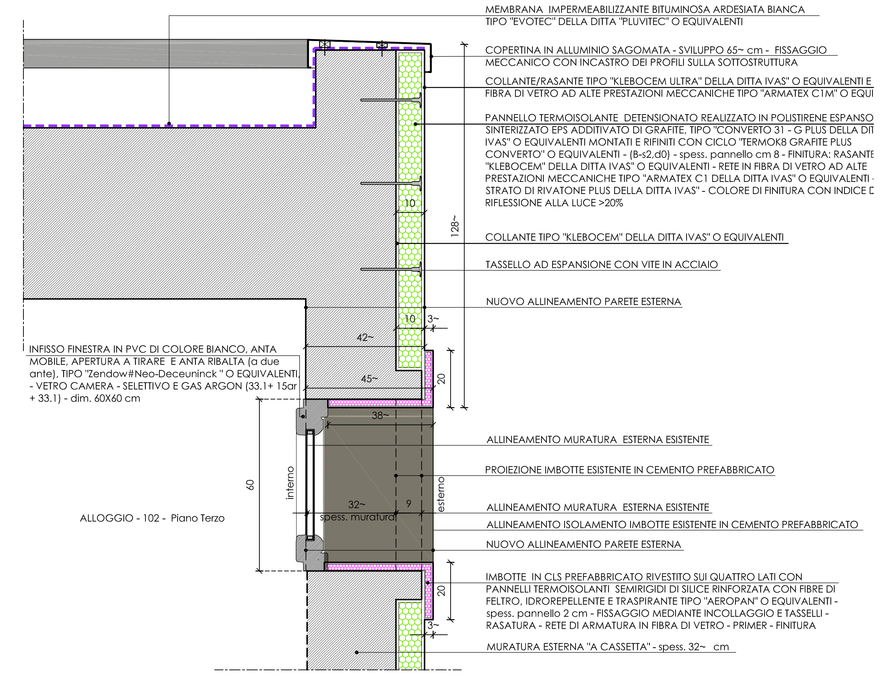

Foto - 9 -
Prospetto est

PROPRIETA' - ACER - FORLI'-CESENA - SONO VIETATE RIPRODUZIONI ED UTILIZZAZIONI, ANCHE PARZIALI, SE NON AUTORIZZATE