PROPRIETA' - ACER FORLI'-CESENA - SONO VIETATE RIPRODUZIONI ED UTILIZZAZIONI, ANCHE PARZIALI, SE NON AUTORIZZATE

ACER
Azienda Casa Emilia-Romagna della Provincia Forlì-Cesena

Azienda con Sistema di Gestione certificato in conformità alle Norme ISO 9001:2015

Viale G. Matteotti, 44 47121 FORLI'
Tel. 0543/451511 Fax 0543 451512
e-mail: segreteria@acerforlicesena.it
C.F. e P. IVA 00135940407

COMUNE di CESENA

Programma di recupero alloggi di E.R.P. - D.G.R. N. 1297/2015 - Riqualificazione energetica degli edifici di ERP.

Progetto per il recupero di alloggi di E.R.P. mediante la realizzazione di opere di manutenzione straordinaria ed efficientamento energetico, per complessivi n. 9 + 9 alloggi, in Comune di Cesena, Via Mancini, 53-55 (cod. ed. 3212) e 75-77 (cod. ed. 3213).

Oggetto: STATO ATTUALE (ed. 3212)
Piante piani seminterrato, 1° - 2° - 3° e copertura

COLLABORATORE ALLA PROGETTAZIONE	aggiornamenti	data	
geom. SANDRA LUCCHI	REVISIONE N. 0	Gennaio 2023	02A a
scala 1:100		tav. n.	
PROGETTAZIONE	RESPONSABILE UNICO DEL PROCEDIMENTO		
arch. PAOLO SEVERI	ing. PAOLO BERGONZONI		

ORDINE DEGLI ARCHITETTI PPC — 921 — ARCHITETTO SEVERI PAOLO — PROVINCIA DI FORLI'-CESENA RAVENNA-FERRARA-RIMINI E COMACCHIO

AZIENDA CASA EMILIA-ROMAGNA DELLA PROVINCIA DI FORLI'-CESENA — ACER

Per accettazione da parte della Committenza
Data
Firma

ACER della Provincia di Forlì-Cesena
Progetto esecutivo validato ai sensi del D.Lgs. nr. 50 del 18/04/2016 e s.m.i.

data
Il Responsabile Unico del Procedimento (Dott. Ing. Paolo Bergonzoni)

Il Dirigente del Settore Tecnico (Dr. Ing. Paolo Bergonzoni)

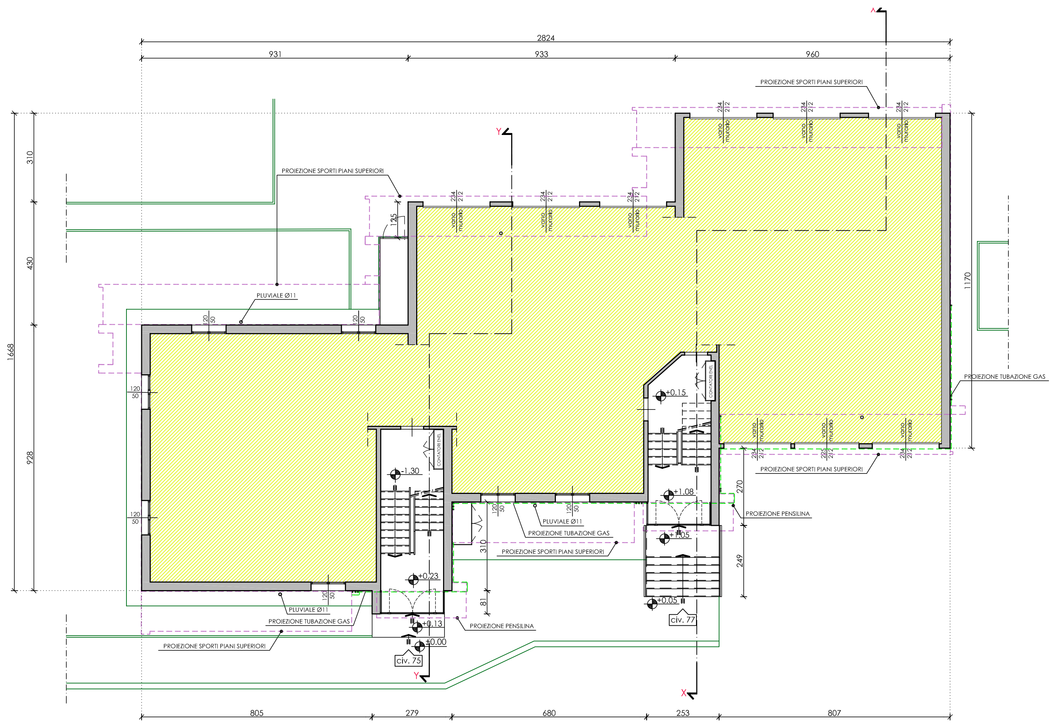

STATO ATTUALE
PIANTA PIANO SEMINTERRATO rapporto 1:100

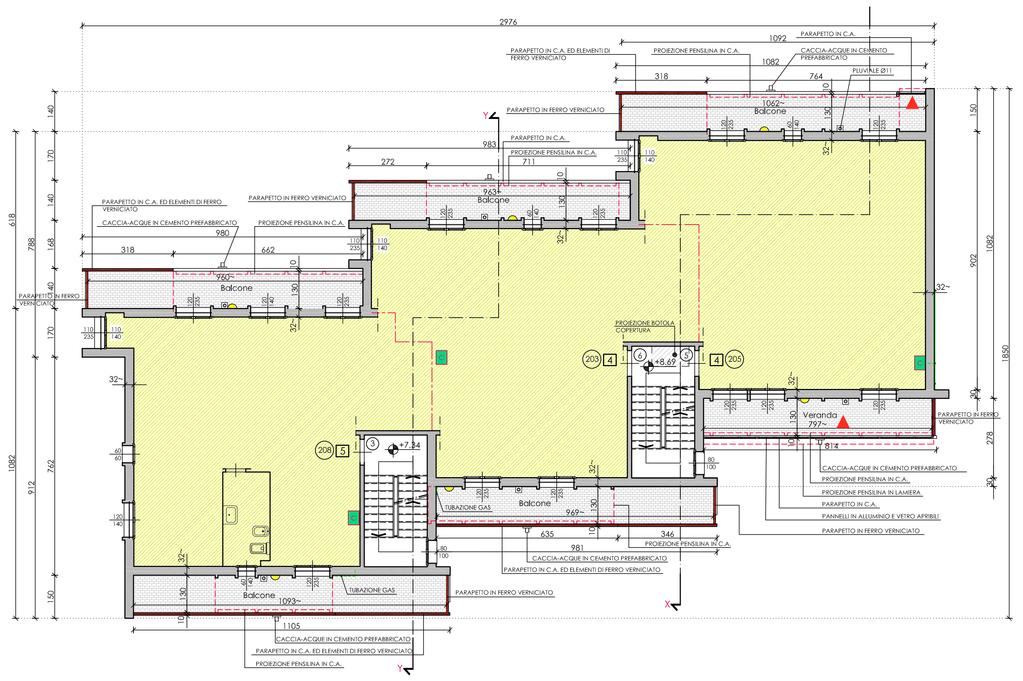

STATO ATTUALE
PIANTA PIANO TERZO rapporto 1:100

STATO ATTUALE
PIANTA PIANO PRIMO rapporto 1:100

STATO ATTUALE
PIANTA PIANO COPERTURA rapporto 1:100

STATO ATTUALE
PIANTA PIANO SECONDO rapporto 1:100

LEGENDA

- NUMERAZIONE ALLOGGIO
- SUPERFICIE ALLOGGIO
- ALLOGGIO TIPO
- +0.00 QUOTE ALTIMETRICHE
- C CALDAIA
- VASCA DA BAGNO DA SOSTITUIRE
- SUPERFICI NON RILEVATE
- PAVIMENTAZIONE BALCONI IN GRES
- CACCIA-ACQUE IN CEMENTO
- ±0.00 QUOTE ALTIMETRICHE
- VERANDE: PANNELLI IN ALLUMINIO E VETRO
- G.E. GRIGLIE DI AERAZIONE ESISTENTI
- PLUVIALE IN LAMIERA PREVERNICIATA Ø11
- PLAFONIERE
- TUBAZIONI GAS
- TORRINI
- SFIATI E VENTILAZIONI
- PROIEZIONE SPORTI PIANI SUPERIORI
- INGOMBRO PIANO SEMINTERRATO

N.B.:
- LE SUPERFICI DI TUTTI GLI ALLOGGI NON SONO STATE RILEVATE;
- LA POSIZIONE DELLE CALDAIE ESISTENTI E' INDICATIVA;
- GLI INFISSI ESTERNI ESISTENTI SONO DEL TIPO IN LEGNO ;
- I SISTEMI OSCURANTI ESISTENTI SONO DEL TIPO AVVOLGIBILI IN PVC.

PROPRIETA' - ACER FORLI'-CESENA - SONO VIETATE RIPRODUZIONI ED UTILIZZAZIONI, ANCHE PARZIALI, SE NON AUTORIZZATE