PROPRIETA' : ACER FORLI'-CESENA – SONO VIETATE RIPRODUZIONI ED UTILIZZAZIONI, ANCHE PARZIALI, SE NON AUTORIZZATE

ACER
Azienda Casa Emilia Romagna della Provincia Forlì-Cesena

Azienda con Sistema di Gestione certificato in conformità alle Norme ISO 9001:2015

Viale G. Matteotti, 44 47121 FORLI'
Tel. 0543/450511 Fax 0543 451012
C.F. e P. IVA 00139940407

COMUNE di CESENA

Programma di recupero alloggi di E.R.P. - D.G.R. N. 1297/2015 - Riqualificazione energetica degli edifici di ERP.

Progetto per il recupero di alloggi di E.R.P. mediante la realizzazione di opere di manutenzione straordinaria ed efficientamento energetico, per complessivi n. 9 + 9 alloggi, in Comune di Cesena, Via Mancini, 53-55 (cod. ed. 3212) e 75-77 (cod. ed. 3213).

Oggetto: Particolare verticale F (prospetto sud) (cod. ed. 3212)

COLLABORATORE ALLA PROGETTAZIONE: geom. SANDRA LUCCHI
aggiornamenti: REVISIONE N. 1
data: Novembre 2023
scala 1:10
tav. n. 10.4

PROGETTAZIONE: arch. PAOLO SEVERI
RESPONSABILE UNICO DEL PROCEDIMENTO: ing. PAOLO BERGONZONI

VARIANTE/INTEGRAZIONE

ORDINE DEGLI ARCHITETTI 921 ARCHITETTO SEVERI PAOLO PROVINCIA DI FORLI'-CESENA

PERSONA CASA EMILIA-ROMAGNA PROVINCIA FORLI'-CESENA ACER

ACER della Provincia di Forlì-Cesena
Progetto esecutivo validato ai sensi del D.Lgs. nr. 50 del 18/04/2016 e s.m.i.
data
Il Responsabile Unico del Procedimento (Dott. Ing. Paolo Bergonzoni)

Foto - 6 -
Prospetto sud

PARTICOLARE "Fa"
STATO ATTUALE
Stratigrafia degli orizzontamenti - Isolamento muratura esterna - Parapetti balconi
Foto - 6 -

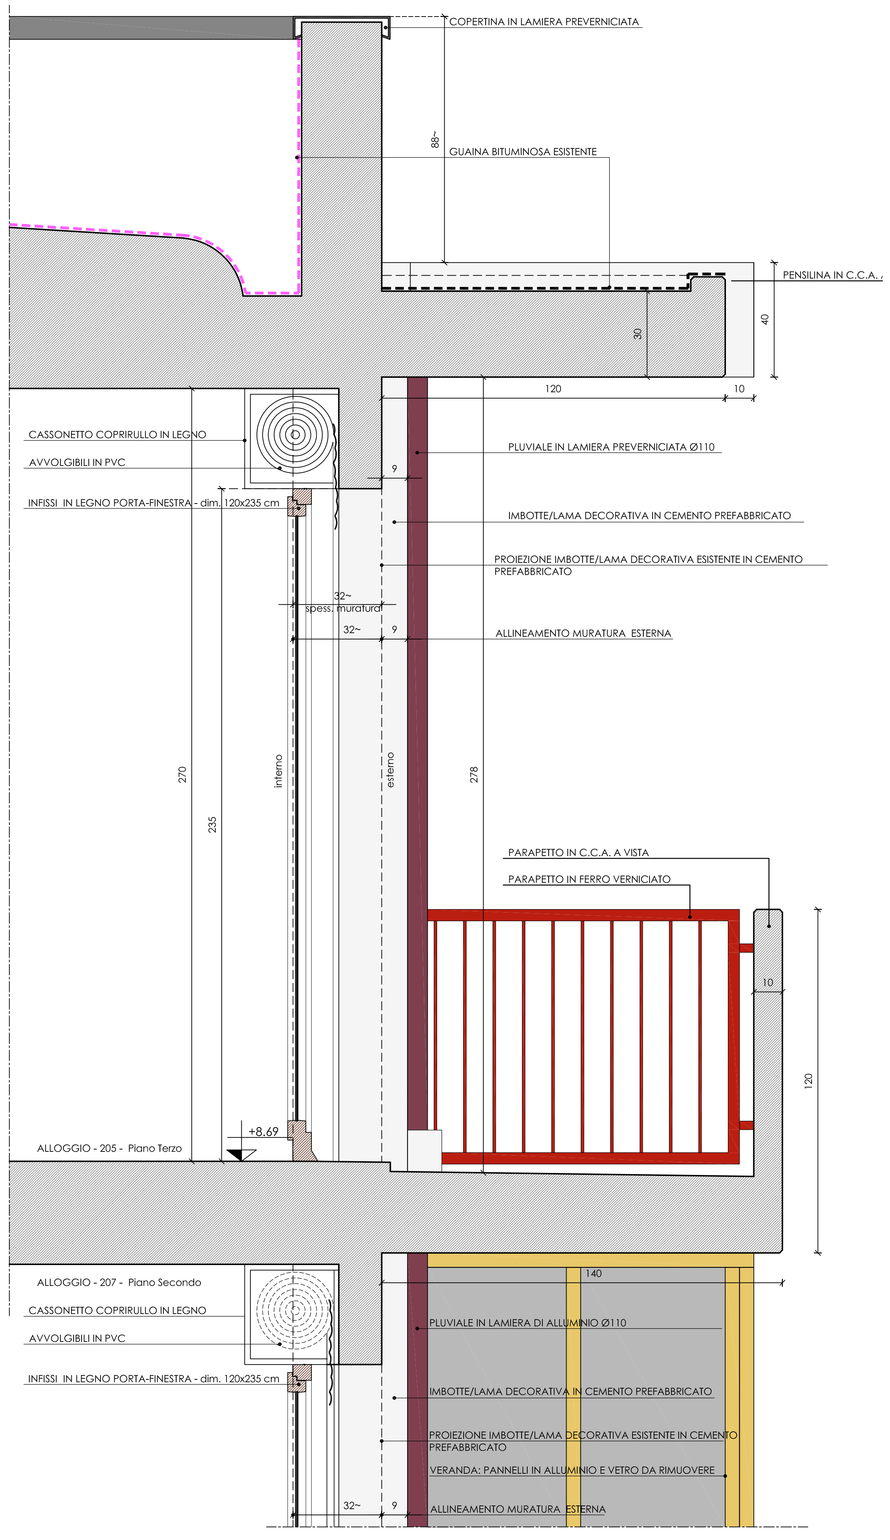

PARTICOLARE "Fm"
STATO MODIFICATO
Stratigrafia degli orizzontamenti - Isolamento muratura esterna - Parapetti balconi

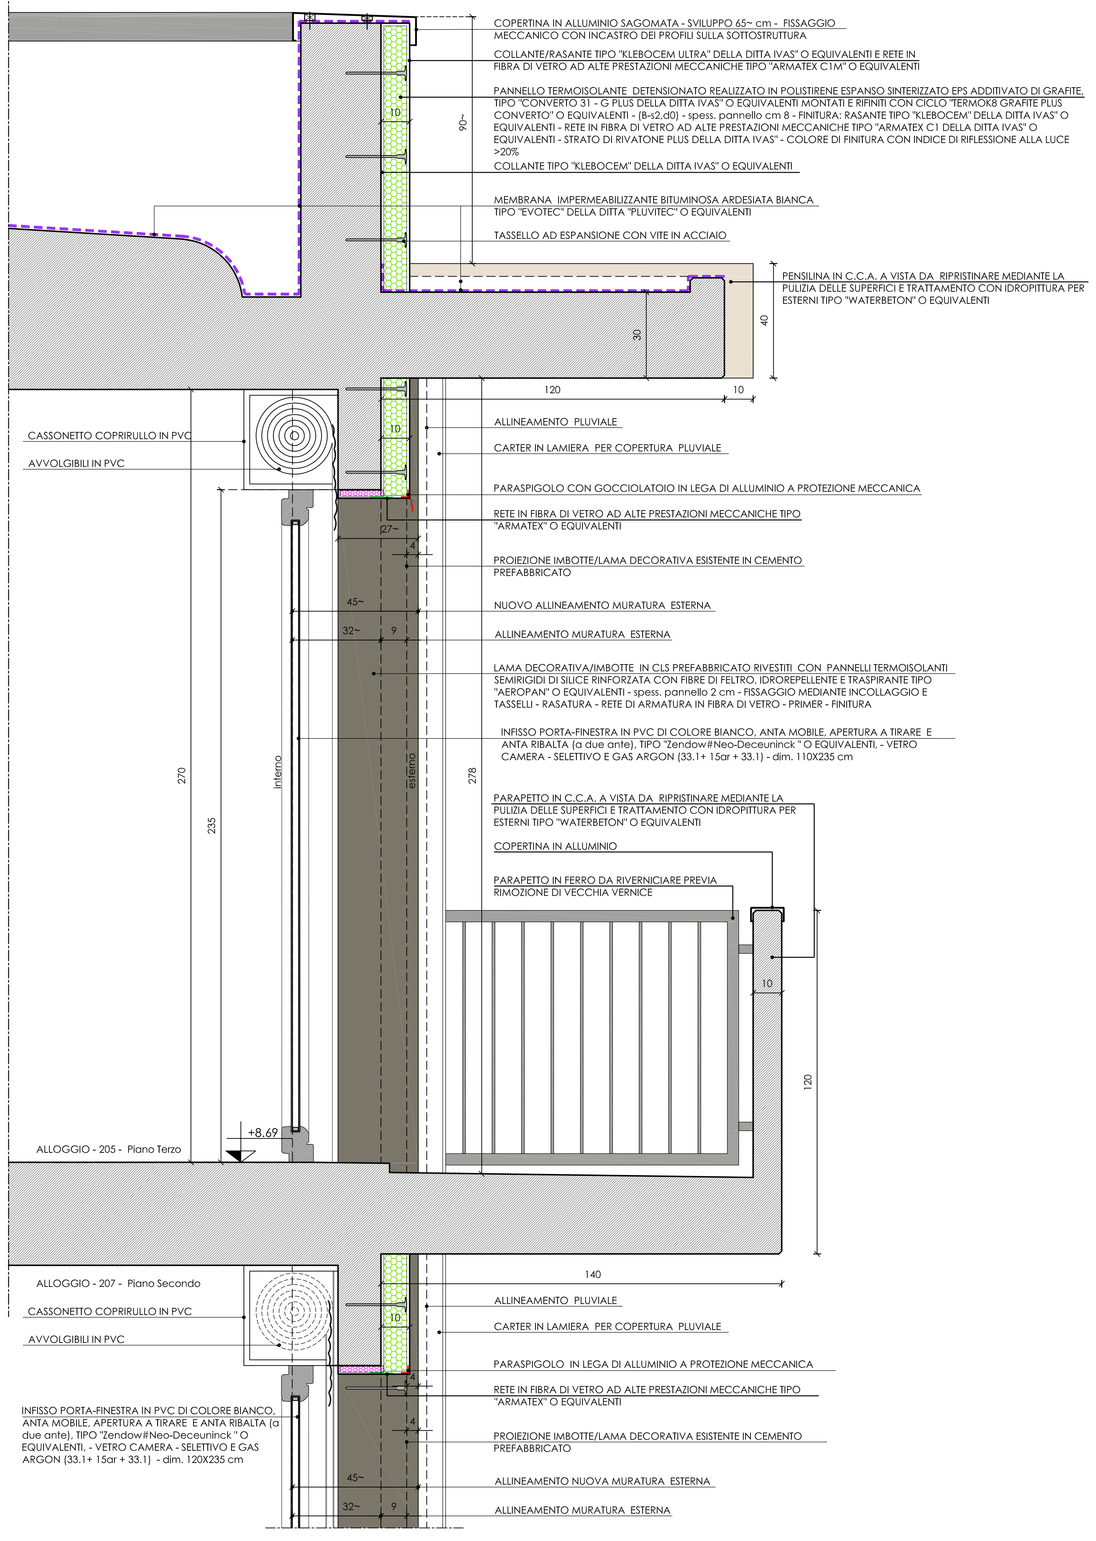

PROPRIETA' : ACER FORLI'-CESENA – SONO VIETATE RIPRODUZIONI ED UTILIZZAZIONI, ANCHE PARZIALI, SE NON AUTORIZZATE