PROPRIETA' : ACER FORLI'-CESENA – SONO VIETATE RIPRODUZIONI ED UTILIZZAZIONI, ANCHE PARZIALI, SE NON AUTORIZZATE

ACER
Azienda Casa
EmiliaRomagna
della Provincia
Forlì-Cesena

Azienda con Sistema di Gestione certificato in conformità alle Norme ISO 9001:2015

Viale G. Matteotti, 44 47121 FORLI'
Tel. 0543 451011 Fax 0543 451012
www. aziendacasa.fc.it e-mail casa@aziendacasa.fc.it
C.f. e P. IVA 00139940407

# COMUNE di CESENA

Programma di recupero alloggi di E.R.P. - D.G.R. N. 1297/2015 - Riqualificazione energetica degli edifici di ERP,

Progetto per il recupero di alloggi di E.R.P. mediante la realizzazione di opere di manutenzione straordinaria ed efficientamento energetico, per complessivi n. 9 + 9 alloggi, in Comune di Cesena, Via Mancini, 53-55 (cod. ed. 3212) e 75-77 (cod. ed. 3213).

Oggetto: STATO MODIFICATO (ed. 3212)
Prospetti e Sezioni

| COLLABORATORE ALLA PROGETTAZIONE | aggiornamenti: | data : | |
|---|---|---|---|
| geom. SANDRA LUCCHI | REVISIONE N. 0 | Gennaio 2023 | 03M a |
| scala 1:100 | | tav. n | |
| PROGETTAZIONE | RESPONSABILE UNICO DEL PROCEDIMENTO | | |
| arch. PAOLO SEVERI | ing. PAOLO BERGONZONI | | |

ORDINE DEGLI ARCHITETTI PPC – 921 – ARCHITETTO SEVERI PAOLO – PROVINCIA DI FORLI'-CESENA – PIANIFICATORI PAESAGGISTI E CONSERVATORI

AZIENDA CASA EMILIA-ROMAGNA DELLA PROVINCIA DI FORLI-CESENA A.C.E.R.

Firmato digitalmente da
paolo severi
CN = severi paolo
O = Ordine degli Architetti di Forlì- Cesena
C = IT
Serial Number = TINIT-SVRPLA74D06C573V

ACER della Provincia di Forlì-Cesena
Progetto esecutivo validato ai sensi del D.Lgs. nr. 50 del 18/04/2016 e s.m.i.
data _____
Il Responsabile Unico del Procedimento
(Dott. Ing. Paolo Bergonzoni)

Il Dirigente del Settore Tecnico
(Dr. Ing. Paolo Bergonzoni)

AZIENDA CASA EMILIA-ROMAGNA DELLA PROVINCIA DI FORLI-CESENA A.C.E.R.

## LEGENDA

- CARTER IN LAMIERA PER COPERTURA PLUVIALE
- CACCIA-ACQUE IN CEMENTO
- IMBOTTE/LAMA DECORATIVA IN CEMENTO PREFABBRICATO RIVESTITA DI ISOLAMENTO TIPO AEROPAN O EQUIVALENTI
- ISOLAMENTO A "CAPPOTTO" - EPS
- ±0.00 QUOTE ALTIMETRICHE
- ALLOGGI NON RILEVATI
- TUBAZIONI GAS
- PUNTO LUCE A LED A PARETE
- MEMBRANA IMPERMEABILIZZANTE COPERTURA E PENSILINA
- TORRINI IN CEMENTO E LATERIZIO
- AERAZIONI/VENTILAZIONI

STATO MODIFICATO
PROSPETTO EST rapporto 1:100

STATO MODIFICATO
PROSPETTO NORD rapporto 1:100

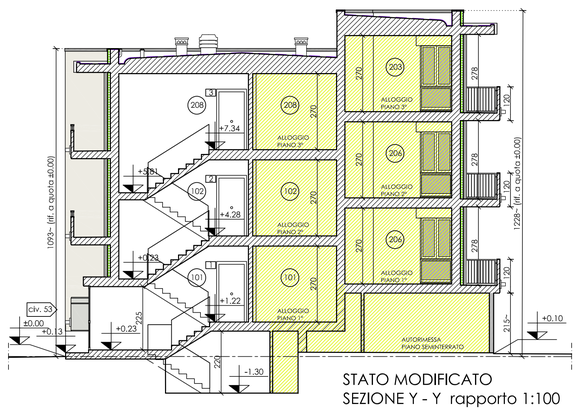


STATO MODIFICATO
SEZIONE Y - Y rapporto 1:100

STATO MODIFICATO
PROSPETTO SUD rapporto 1:100

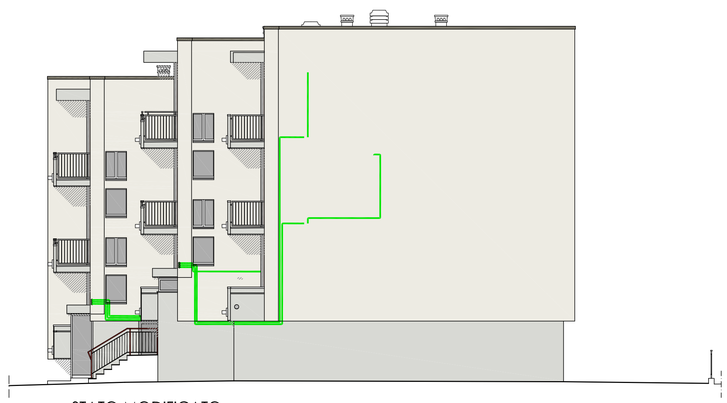

STATO MODIFICATO
PROSPETTO OVEST rapporto 1:100

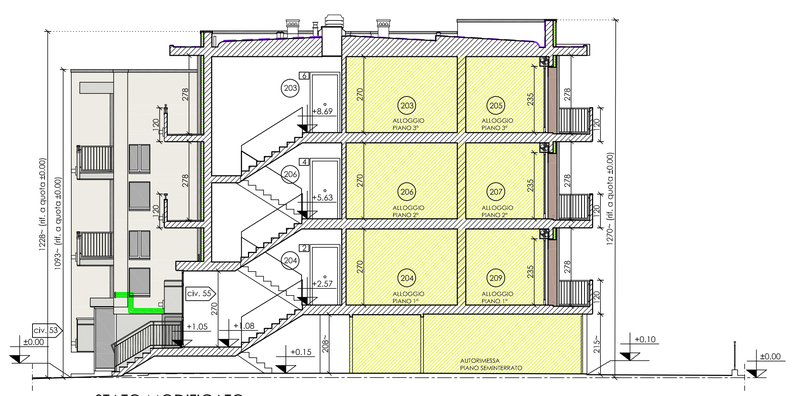


STATO MODIFICATO
SEZIONE X - X rapporto 1:100

PROPRIETA' : ACER FORLI'-CESENA – SONO VIETATE RIPRODUZIONI ED UTILIZZAZIONI, ANCHE PARZIALI, SE NON AUTORIZZATE

PROPRIETA' : ACER FORLI'-CESENA – SONO VIETATE RIPRODUZIONI ED UTILIZZAZIONI, ANCHE PARZIALI, SE NON AUTORIZZATE

PROPRIETA' : ACER FORLI'-CESENA – SONO VIETATE RIPRODUZIONI ED UTILIZZAZIONI, ANCHE PARZIALI, SE NON AUTORIZZATE