PROPRIETA' : ACER FC/C-CESENA - SVIO VETUS EMPOLOZIONE ED UTILIZZAZIONE, ANCHE PARZIALE, SE NON AUTORIZZATE

COMUNE di CESENA

Programma di recupero ollaggi di E.R.P. - D.G.R. N. 1297/2015 - Riqualificazione energetica degli edifici di ERP.

Progetto per il recupero di ollaggi di E.R.P. mediante la realizzazione di opere di manutenzione straordinaria ed efficientamento energetico, per complessivi n. 9 + 9 ollaggi. In Comune di Cesena, Via Mancini. 33-55 (cod. ed. 3212) e 75-77 (cod. ed. 3213).

Oggetto: STATO ATTUALE (ed. 3212)
Prospetti e sezioni

COLLABORATORE ALLA REDAZIONE: geom. SANDRA LUCCHI	ELABORATO:	03A
REVISIONE N.: 0	DATA: Gennaio 2023	
SCALA 1:100	TAV. n.	a
RESPONSABILE UNICO DEL PROCEDIMENTO: arch. PAOLO SEVERI	PROGETTAZIONE: ing. PAOLO BERGONZONI	

ACER
Azienda Casa Emilia-Romagna della Provincia di Forlì-Cesena

Azienda con Sistema di Gestione certificato in conformità alla Norma ISO 9001:2015

Viale G. Marconi, 44 47121 FORLI'
Tel. 0543 61511 Fax 0543 61012
C.F. e P. IVA 00130540407
www.acerforlicesena.it

ACER
Azienda Casa Emilia-Romagna della Provincia di Forlì-Cesena
Il Responsabile Unico del Procedimento
(Dott. Ing. Paolo Bergonzoni)

ORDINE DEGLI ARCHITETTI P.P.C. DELLA PROVINCIA DI FORLI'-CESENA
SEVERI PAOLO
921
SEZIONE A

ISTITUTO CASA EMILIA-ROMAGNA

LEGENDA

- PLUVIALE IN LAMIERA PREVERNICIATA Ø11
- CACCIA-ACQUE IN CEMENTO
- LAMA DECORATIVA IN CEMENTO PREFABBRICATO
- GRIGLIE DI AERAZIONE
- ±0,00 QUOTE ALTIMETRICHE
- ALLOGGI NON RILEVATI
- TUBAZIONI GAS
- PUNTO LUCE A PARETE
- GUAINA BITUMINOSA CONFIGURATIVA E PRESAGUA
- TORRINI IN CEMENTO E LATTERIZIO
- AERAZIONE/VENTILAZIONE

STATO ATTUALE PROSPETTO OVEST rapporto 1:100

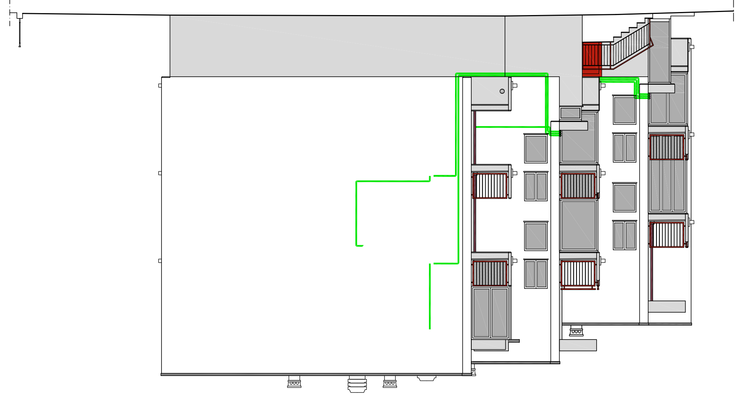

STATO ATTUALE SEZIONE X - X rapporto 1:100

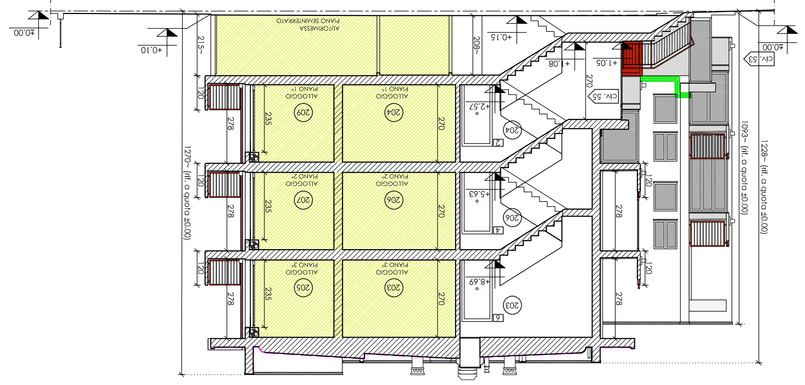

STATO ATTUALE SEZIONE Y - Y rapporto 1:100

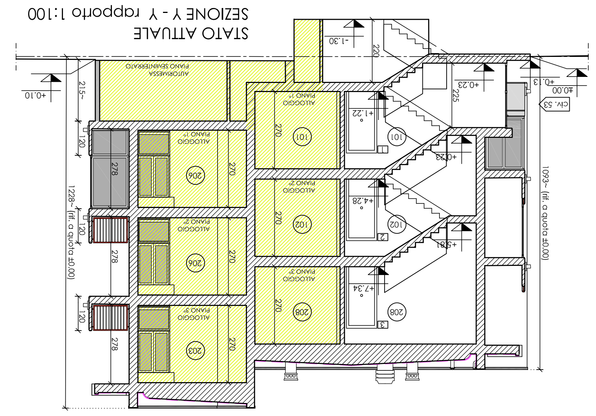

STATO ATTUALE PROSPETTO SUD rapporto 1:100

STATO ATTUALE PROSPETTO EST rapporto 1:100

STATO ATTUALE PROSPETTO NORD rapporto 1:100