PROPRIETA' - ACER FORLI'-CESENA - SONO VIETATE RIPRODUZIONI ED UTILIZZAZIONI, ANCHE PARZIALI, SE NON AUTORIZZATE

ACER
Azienda Casa EmiliaRomagna della Provincia Forlì-Cesena

Azienda con Sistema di Gestione certificato in conformità alle Norme ISO 9001:2015

Viale G. Matteotti, 46 47121 FORLI
Tel. 0543/450511 Fax 0543/451512
e-mail: acer@acerforli.it - pec: acer@cert.acerforli.it
C.F. e P. IVA 00139940407

COMUNE di CESENA

Programma di recupero alloggi di E.R.P. - D.G.R. N. 1297/2015 - Riqualificazione energetica degli edifici di ERP.

Progetto per il recupero di alloggi di E.R.P. mediante la realizzazione di opere di manutenzione straordinaria ed efficientamento energetico, per complessivi n. 9 + 9 alloggi, in Comune di Cesena, Via Mancini, 53-55 (cod. ed. 3212) e 75-77 (cod. ed. 3213).

Oggetto: Particolari orizzontali B - C - D (prospetto sud) (cod. ed. 3212)

COLLABORATORE ALLA PROGETTAZIONE: geom. SANDRA LUCCHI
aggiornamenti: REVISIONE N. 1
Data: Novembre 2023
scala 1:10
tav. n. 10.2

PROGETTAZIONE: arch. PAOLO SEVERI
RESPONSABILE UNICO DEL PROCEDIMENTO: ing. PAOLO BERGONZONI

VARIANTE/INTEGRAZIONE

ORDINE DEGLI ARCHITETTI 921 ARCHITETTO SEVERI PAOLO PROVINCIA DI FORLI'-CESENA E RAVENNA PRESIDENTE CONSERVATORE

PUBBLICA CASA EMILIA ROMAGNA ACER

ACER della Provincia di Forlì-Cesena
Progetto assoggettato vincolo ai sensi del D.Lgs. nr. 50 del 18/04/2016 e s.m.i.

data

Il Responsabile Unico del Procedimento (Dott. Ing. Paolo Bergonzoni)

PARTICOLARE "Ba"
STATO ATTUALE
Tamponamento esterno - Balcone
Foto - 2 -

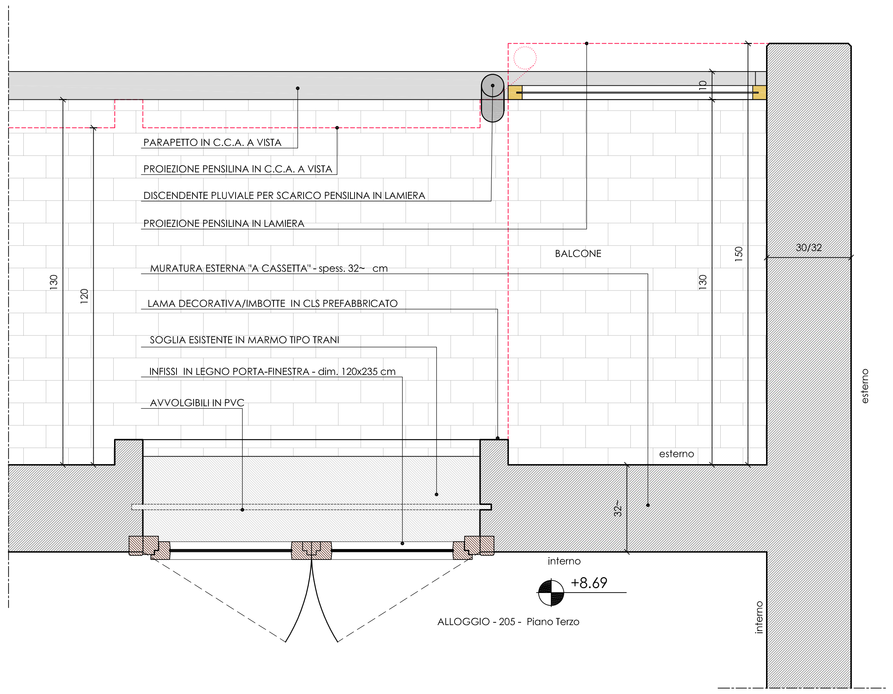

PARTICOLARE "Bm"
STATO MODIFICATO
Tamponamento esterno - Balcone

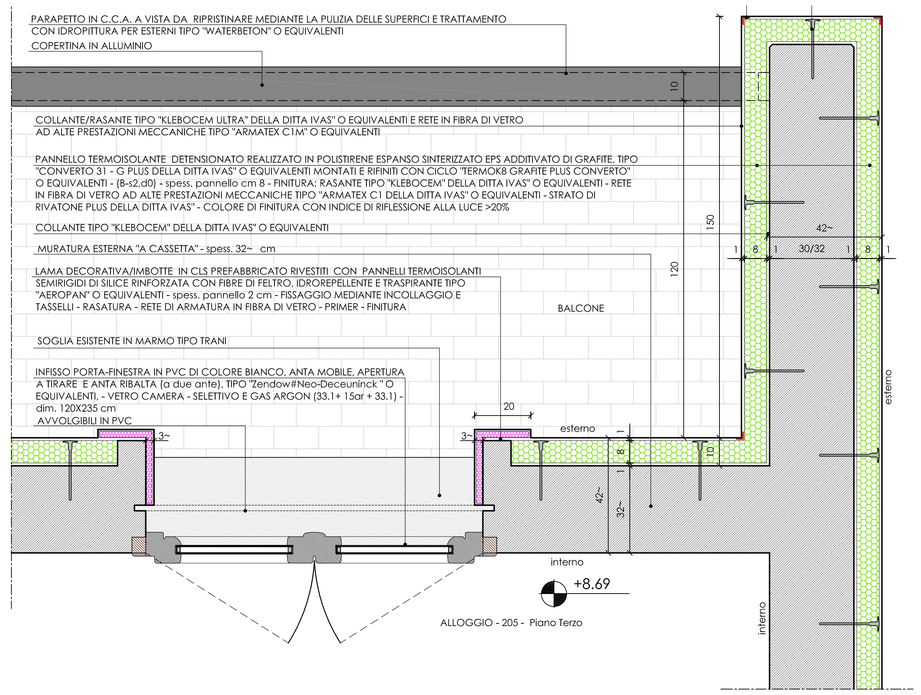

PARTICOLARE "Da"
STATO ATTUALE
Tamponamento esterno - Balcone - Pluviale
Foto - 4 -

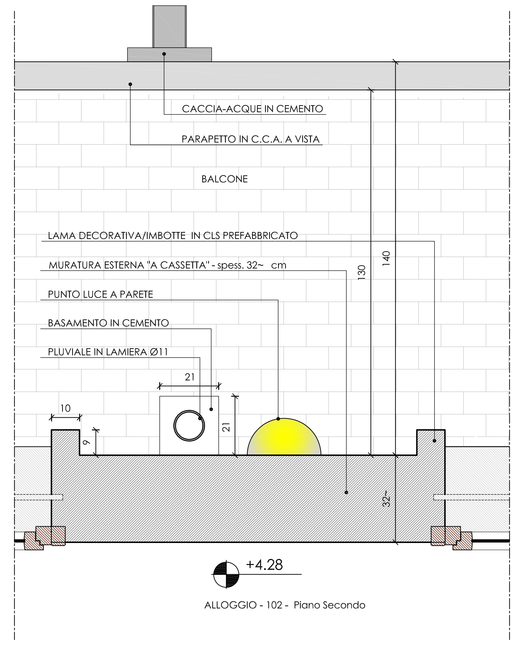

PARTICOLARE "Ca"
STATO ATTUALE
Tamponamento esterno - Porta-Finestra - Balcone
Foto - 3 -

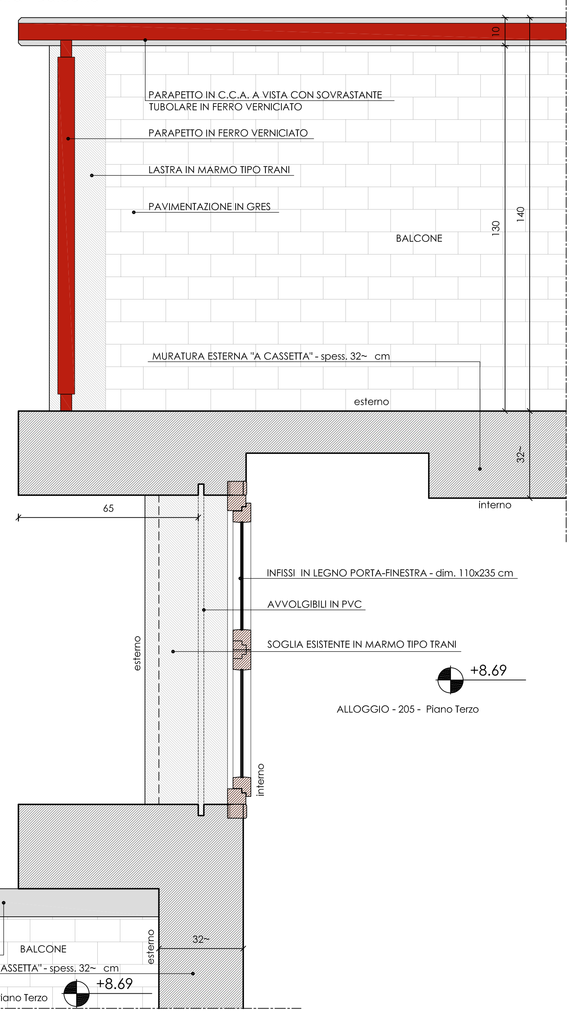

PARTICOLARE "Cm"
STATO MODIFICATO
Tamponamento esterno - Porta-Finestra - Balcone

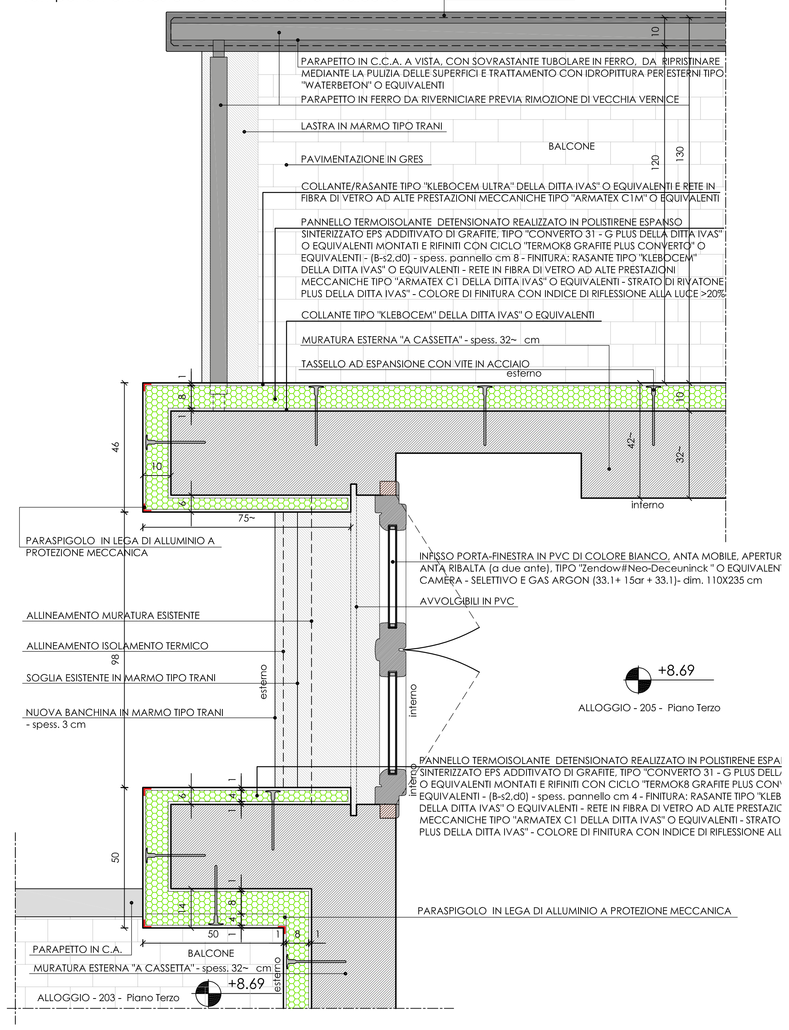

PARTICOLARE "Dm"
STATO MODIFICATO
Tamponamento esterno - Balcone - Pluviale

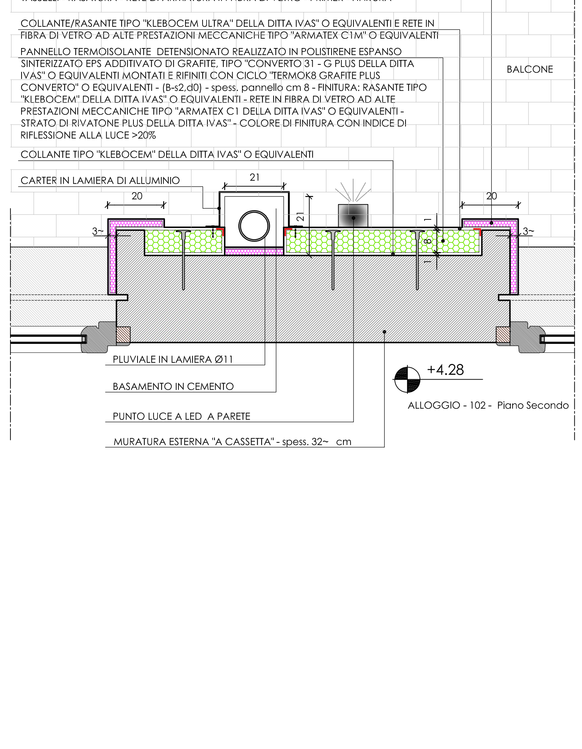

Foto - 2 -
Prospetto sud

Foto - 3 -
Prospetto sud

Foto - 4 -
Prospetto sud

PROPRIETA' - ACER FORLI'-CESENA - SONO VIETATE RIPRODUZIONI ED UTILIZZAZIONI, ANCHE PARZIALI, SE NON AUTORIZZATE