
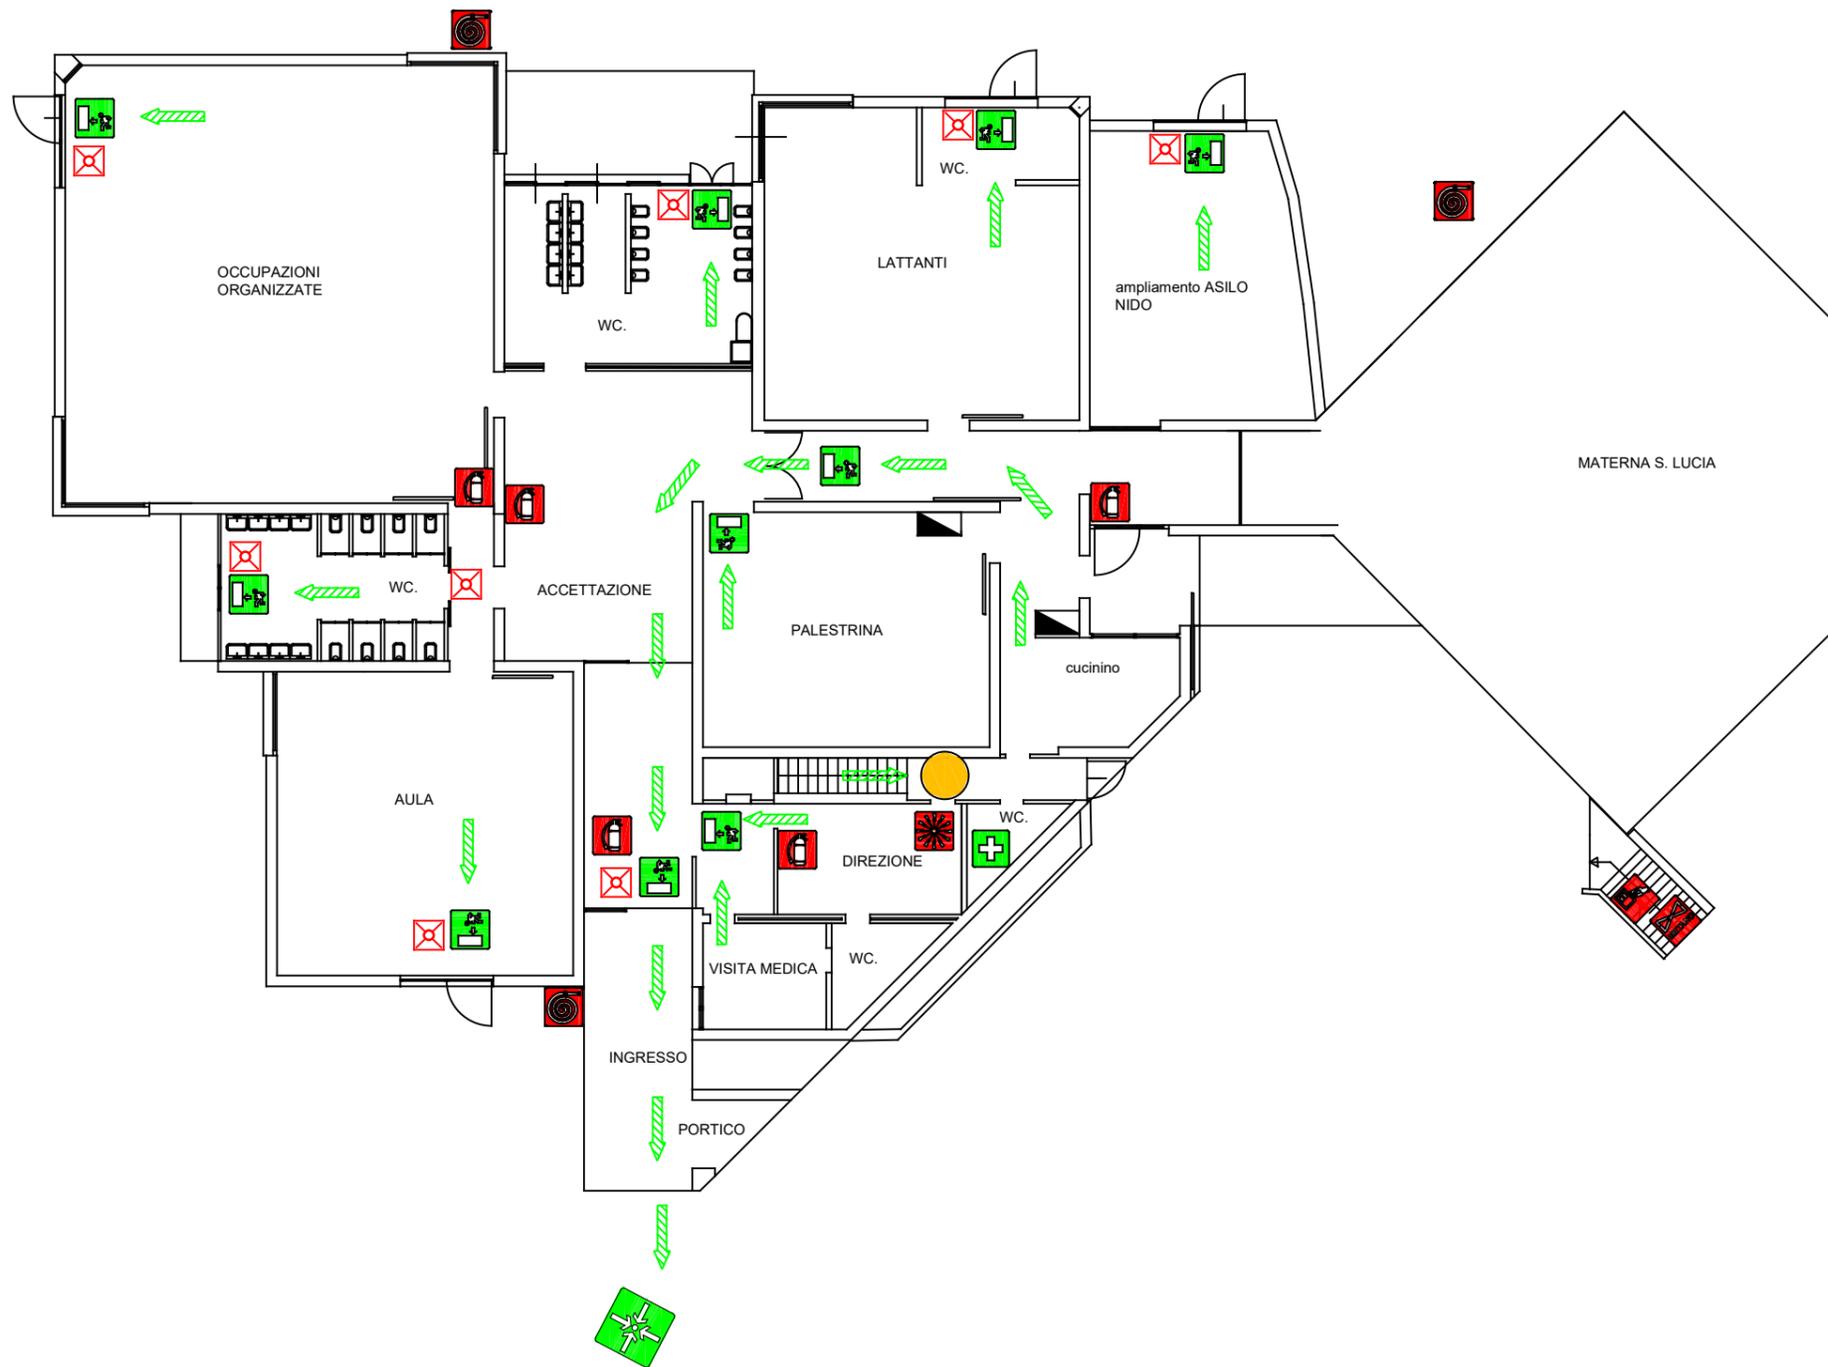


PIANO DI EMERGENZA ED EVACUAZIONE

NIDO VIA SAN VINCENZO - Marano Vicentino (VI)

PIANO TERRA

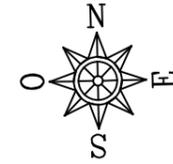

PROCEDURA ANTINCENDIO

E' NOTO CHE NEL CASO DELL'INSORGERE DI UN INCENDIO I PRIMI MINUTI SONO QUELLI DETERMINANTI PER CONTENERLO E QUINDI PER SPEGNERLO.

In caso d'individuazione di un principio d'incendio segui scrupolosamente, con la successione più idonea, le seguenti norme di massima:

- 1 - **LANCIA** l'allarme gridando più volte "Al fuoco!" e/o azionando il pulsante di allarme più vicino;
- 2 - **INTERROMPI LA LAVORAZIONE**;
- 3 - se puoi agire in condizioni di sicurezza, **USA I MEZZI ESTINGUENTI DISPONIBILI** nei pressi del punto interessato, in attesa dell'intervento di supporto dei componenti la Squadra di intervento;
- 4 - se vedi che le condizioni dell'ambiente sono diventate pericolose per la presenza di fumo e calore, **ABBANDONA IL PUNTO INTERESSATO DALL'EMERGENZA** seguendo le vie di esodo disponibili;
- 5 - in tal caso, **INVITA** ad allontanarsi le eventuali persone presenti nei pressi in attesa dell'intervento della Squadra di intervento, indicando le più vicine uscite di sicurezza;
- 6 - **SGOMBERA** gli accessi alla zona interessata dall'incendio per favorire l'intervento dei mezzi dei vigili del fuoco esterni;
- 7 - **METTITI A DISPOSIZIONE** prima della Squadra di intervento, e poi del caposquadra dei vigili del fuoco e collabora con lo stesso fornendo le informazioni necessarie e operando, **solo se ti viene richiesto**, assieme alla Squadra di intervento;
- 8 - a incendio domato, **CONTROLLA** attentamente, assieme agli addetti alla Squadra di intervento, che non esistano focolai occulti;
- 9 - la ripresa del servizio dovrà essere attuata solo dopo aver verificato l'efficienza della struttura e degli eventuali impianti coinvolti e solo dopo che il Coordinatore per l'emergenza abbia dato la comunicazione di "FINE EMERGENZA";

PROCEDURA DI EVACUAZIONE

A seguito dell'attivazione di un allarme il Coordinatore per l'emergenza potrà trasferire **A VOCE** l'ordine di evacuazione.

SE VI VIENE IMPARTITO L'ORDINE dal Coordinatore per l'emergenza o dal suo sostituto, **COMPORTEVI COME SEGUE:**

- **RESTATE CALMI**;
- **INTERROMPETE L'ATTIVITA' IN CORSO**, lasciando in sicurezza la macchina / attrezzatura che state utilizzando;
- **SOLLECITATE IL PERSONALE PRESENTE** ed eventuali terzi / visitatori **AD ALLONTANARSI RAPIDAMENTE**, senza correre, gridare o destare panico dirigendosi verso le uscite di emergenza segnalate più vicine;
- **CONTROLLATE** che non vengano abbandonati materiali in corrispondenza delle **VIE DI ESODO**;
- **PRESTATE AIUTO ALLE PERSONE DISABILI** eventualmente presenti nei locali al momento della segnalazione dello stato di evacuazione;
- **FAVORITE L'APERTURA DELLE PORTE** in caso di necessità;
- una volta accertata l'assenza di persone all'interno dei locali, **CHIUDETE DIETRO A VOI TUTTE LE EVENTUALI PORTE**; le porte chiuse possono rallentare la propagazione dell'incendio e del fumo;
- in presenza di **FUMO O FIAMME** è opportuno:
 - **SE POSSIBILE BAGNARE UN FAZZOLETTO E LEGARLO SULLA BOCCA E SUL NASO**, in modo da proteggere per quanto possibile dal fumo le vie respiratorie;
 - **SE DISPONIBILI, AVVOLGERE INDUMENTI DI LANA** (cappotti, sciarpe, scialli, ecc.) **ATTORNO ALLA TESTA** in modo da proteggere i capelli dalle fiamme;
- **PORTATE CON VOI**, se immediatamente disponibili, **SOLO LE CHIAVI DELLA MACCHINA E DI CASA**; non prendete oggetti pesanti o ingombranti;
- **PRESTATE SEMPRE ATTENZIONE ALLE COMUNICAZIONI** e/o eventuali richieste di intervento che possono giungere a voce;
- **RAGGIUNTO L'ESTERNO, RIMANETE A DISPOSIZIONE** per ulteriori istruzioni da parte del Coordinatore per l'emergenza; offrite assistenza e rassicurazione a coloro che sembrano ansiosi e preoccupati;
- **NON ALLONTANATEVI FINCHE' NON SARETE STATI AUTORIZZATI DAL COORDINATORE PER LE EMERGENZE**

LEGENDA SIMBOLI:

- | | | | | | |
|--|-------------------------------|--|--|--|--------------------------------|
| | USCITA DI SICUREZZA SEGNALATA | | ESTINTORE PORTATILE POLVERE da kg 12 (salvo ove diversamente indicato) | | PULSANTE DI ALLARME |
| | VIA DI ESODO | | ESTINTORE CO2 da kg 2 (salvo ove diversamente indicato) | | SGANCIO TENSIONE MANUALE |
| | CASSETTA PRONTO SOCCORSO | | IDRANTE A PARETE UNI 45 | | VALVOLA INTERCETTAZIONE METANO |
| | PUNTO DI RACCOLTA ESTERNO | | IDRANTE A COLONNA UNI 45 - UNI 70 | | ATTACCO V.V.F. |
| | QUADRO ELETTRICO | | ARMADIO DPI EMERGENZA | | LAMPADA DI EMERGENZA |
| | VOI SIETE QUI | | | | |



NUMERI UTILI:

EMERGENZA SANITARIA:	118
VIGILI DEL FUOCO:	115
POLIZIA:	113
CARABINIERI:	112

ELENCO ADDETTI SQUADRA DI EMERGENZA

RESPONSABILE GESTIONE EMERGENZE

ANTINCENDIO E GESTIONE DELLE EMERGENZE	PRONTO SOCCORSO
--	-----------------