


EDI. 6137 via Cesare Pavese, snc Cesena
PIANO PRIMO

mq. 7721,759

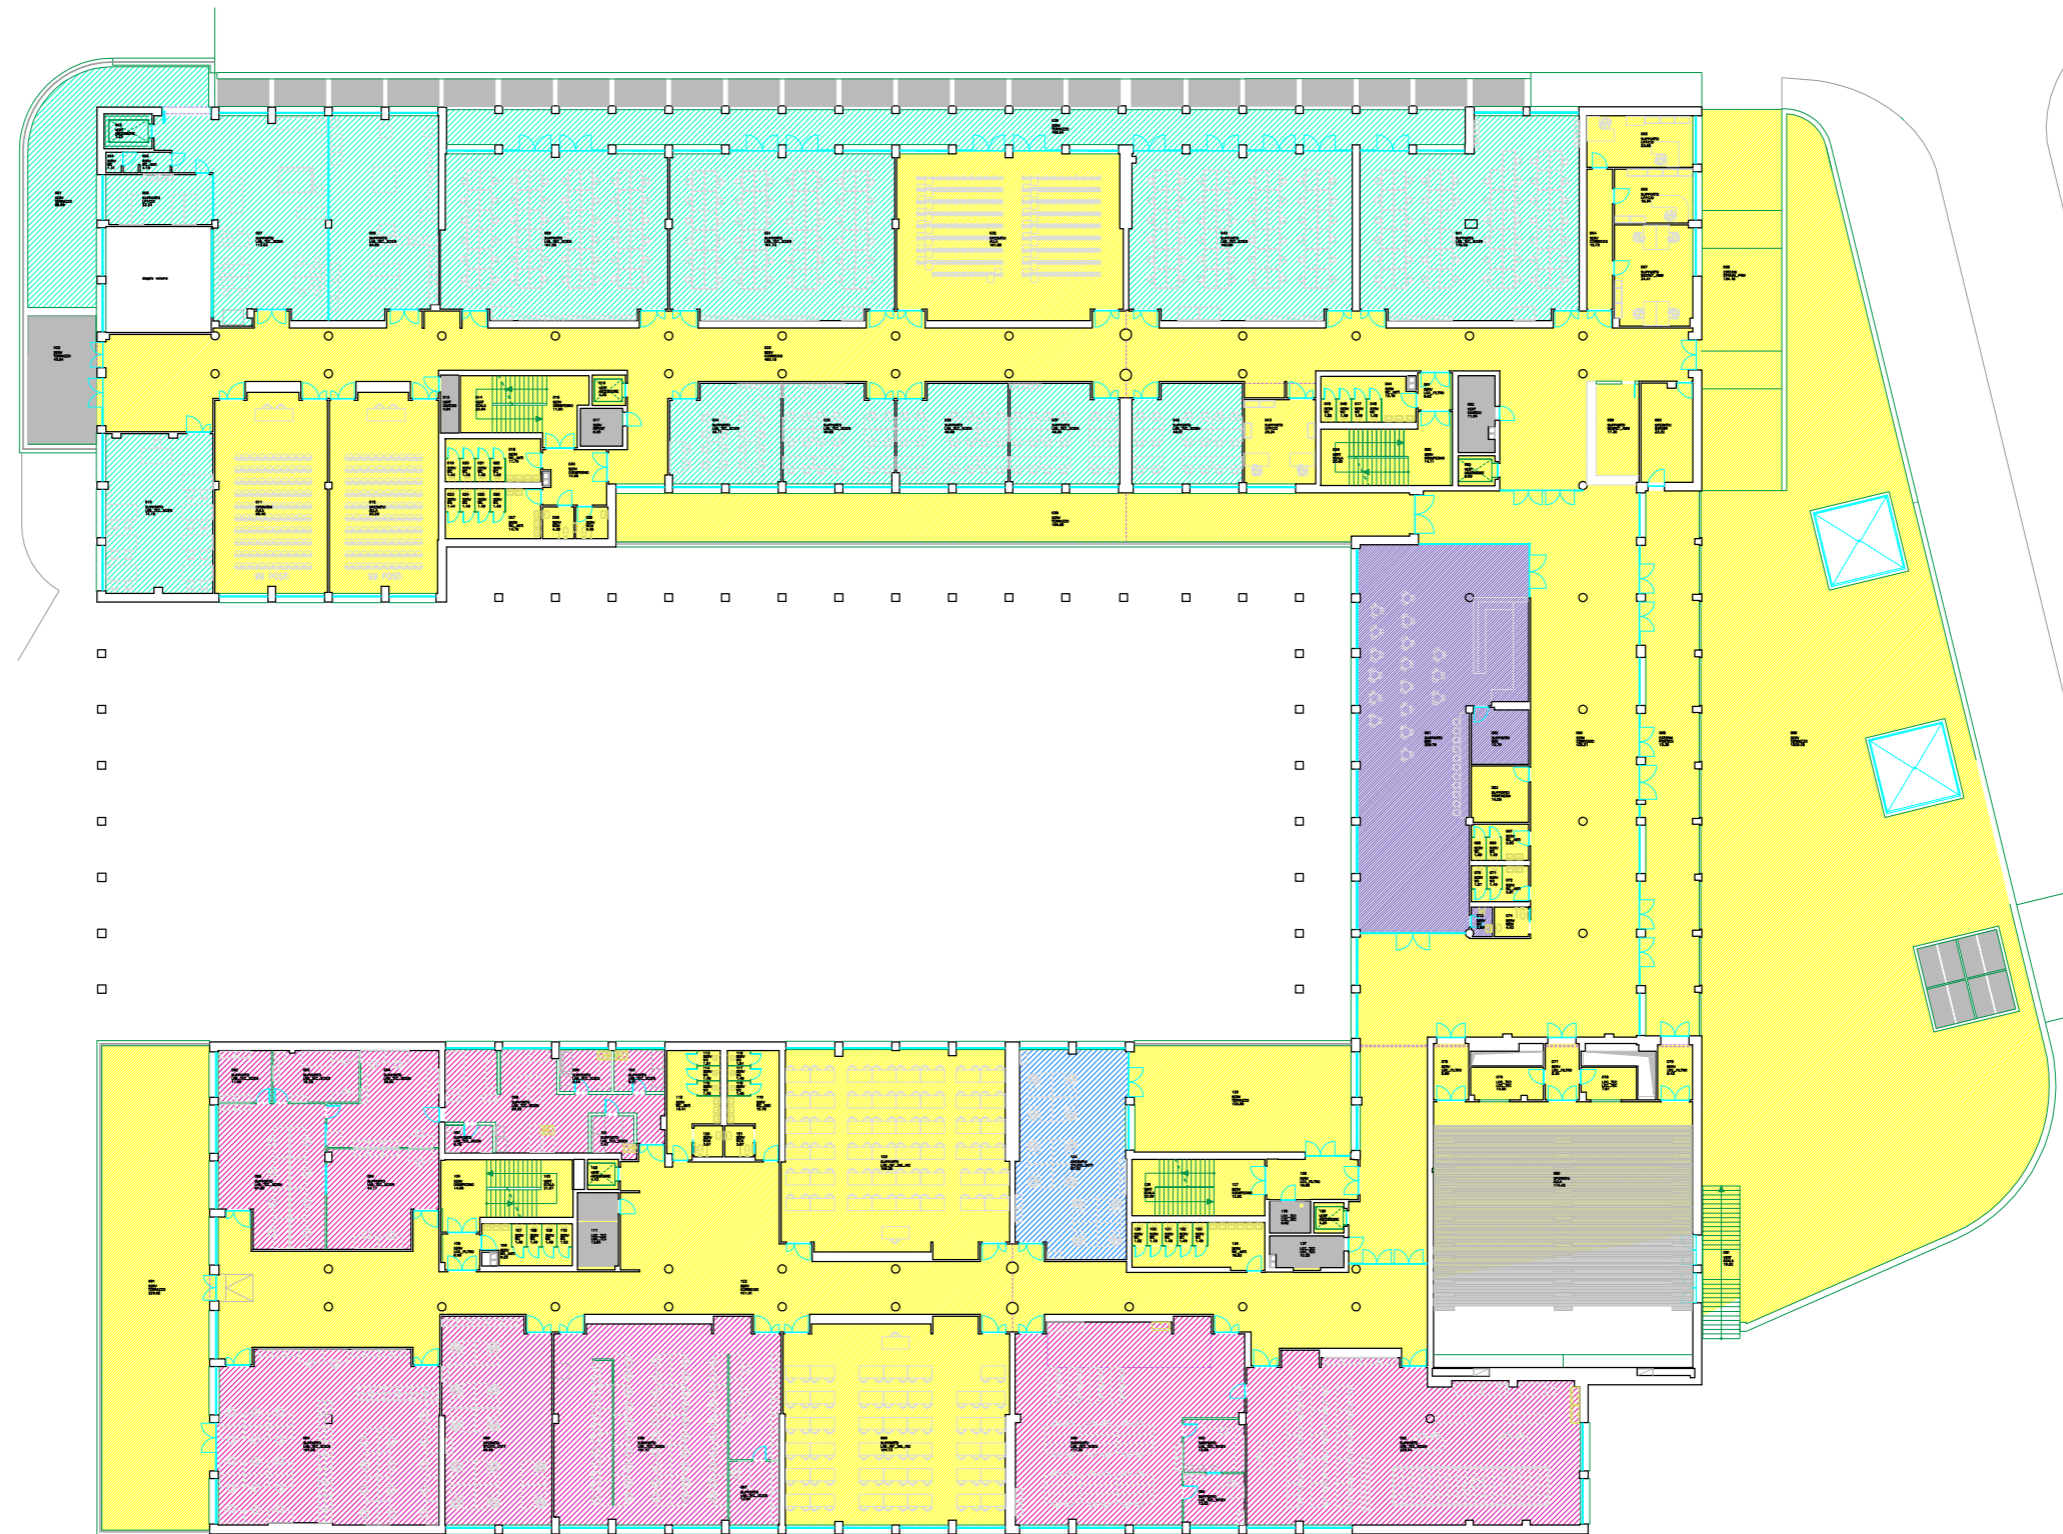

Legenda scala 1:500
ropp. stampa A3 2-1

- spazi occupati da Amministrazione Centrale - CAMPUS FORLI'-CESENA
mq. 4764,557
- spazi occupati da DEI - Dip. di Ingegneria dell'Energia Elettrica e dell'Informazione <<Guglielmo Marconi>>
mq. 1151,089
- spazi occupati da DISI - Dip. di Informatica - Scienza e Ingegneria
mq. 97,524
- spazi occupati da DA - Dip. di Architettura
mq. 1462,329
- spazi occupati da BAR
mq. 246,259