



STATO DI PROGETTO: PIANTA COPERTURA
scala 1:100

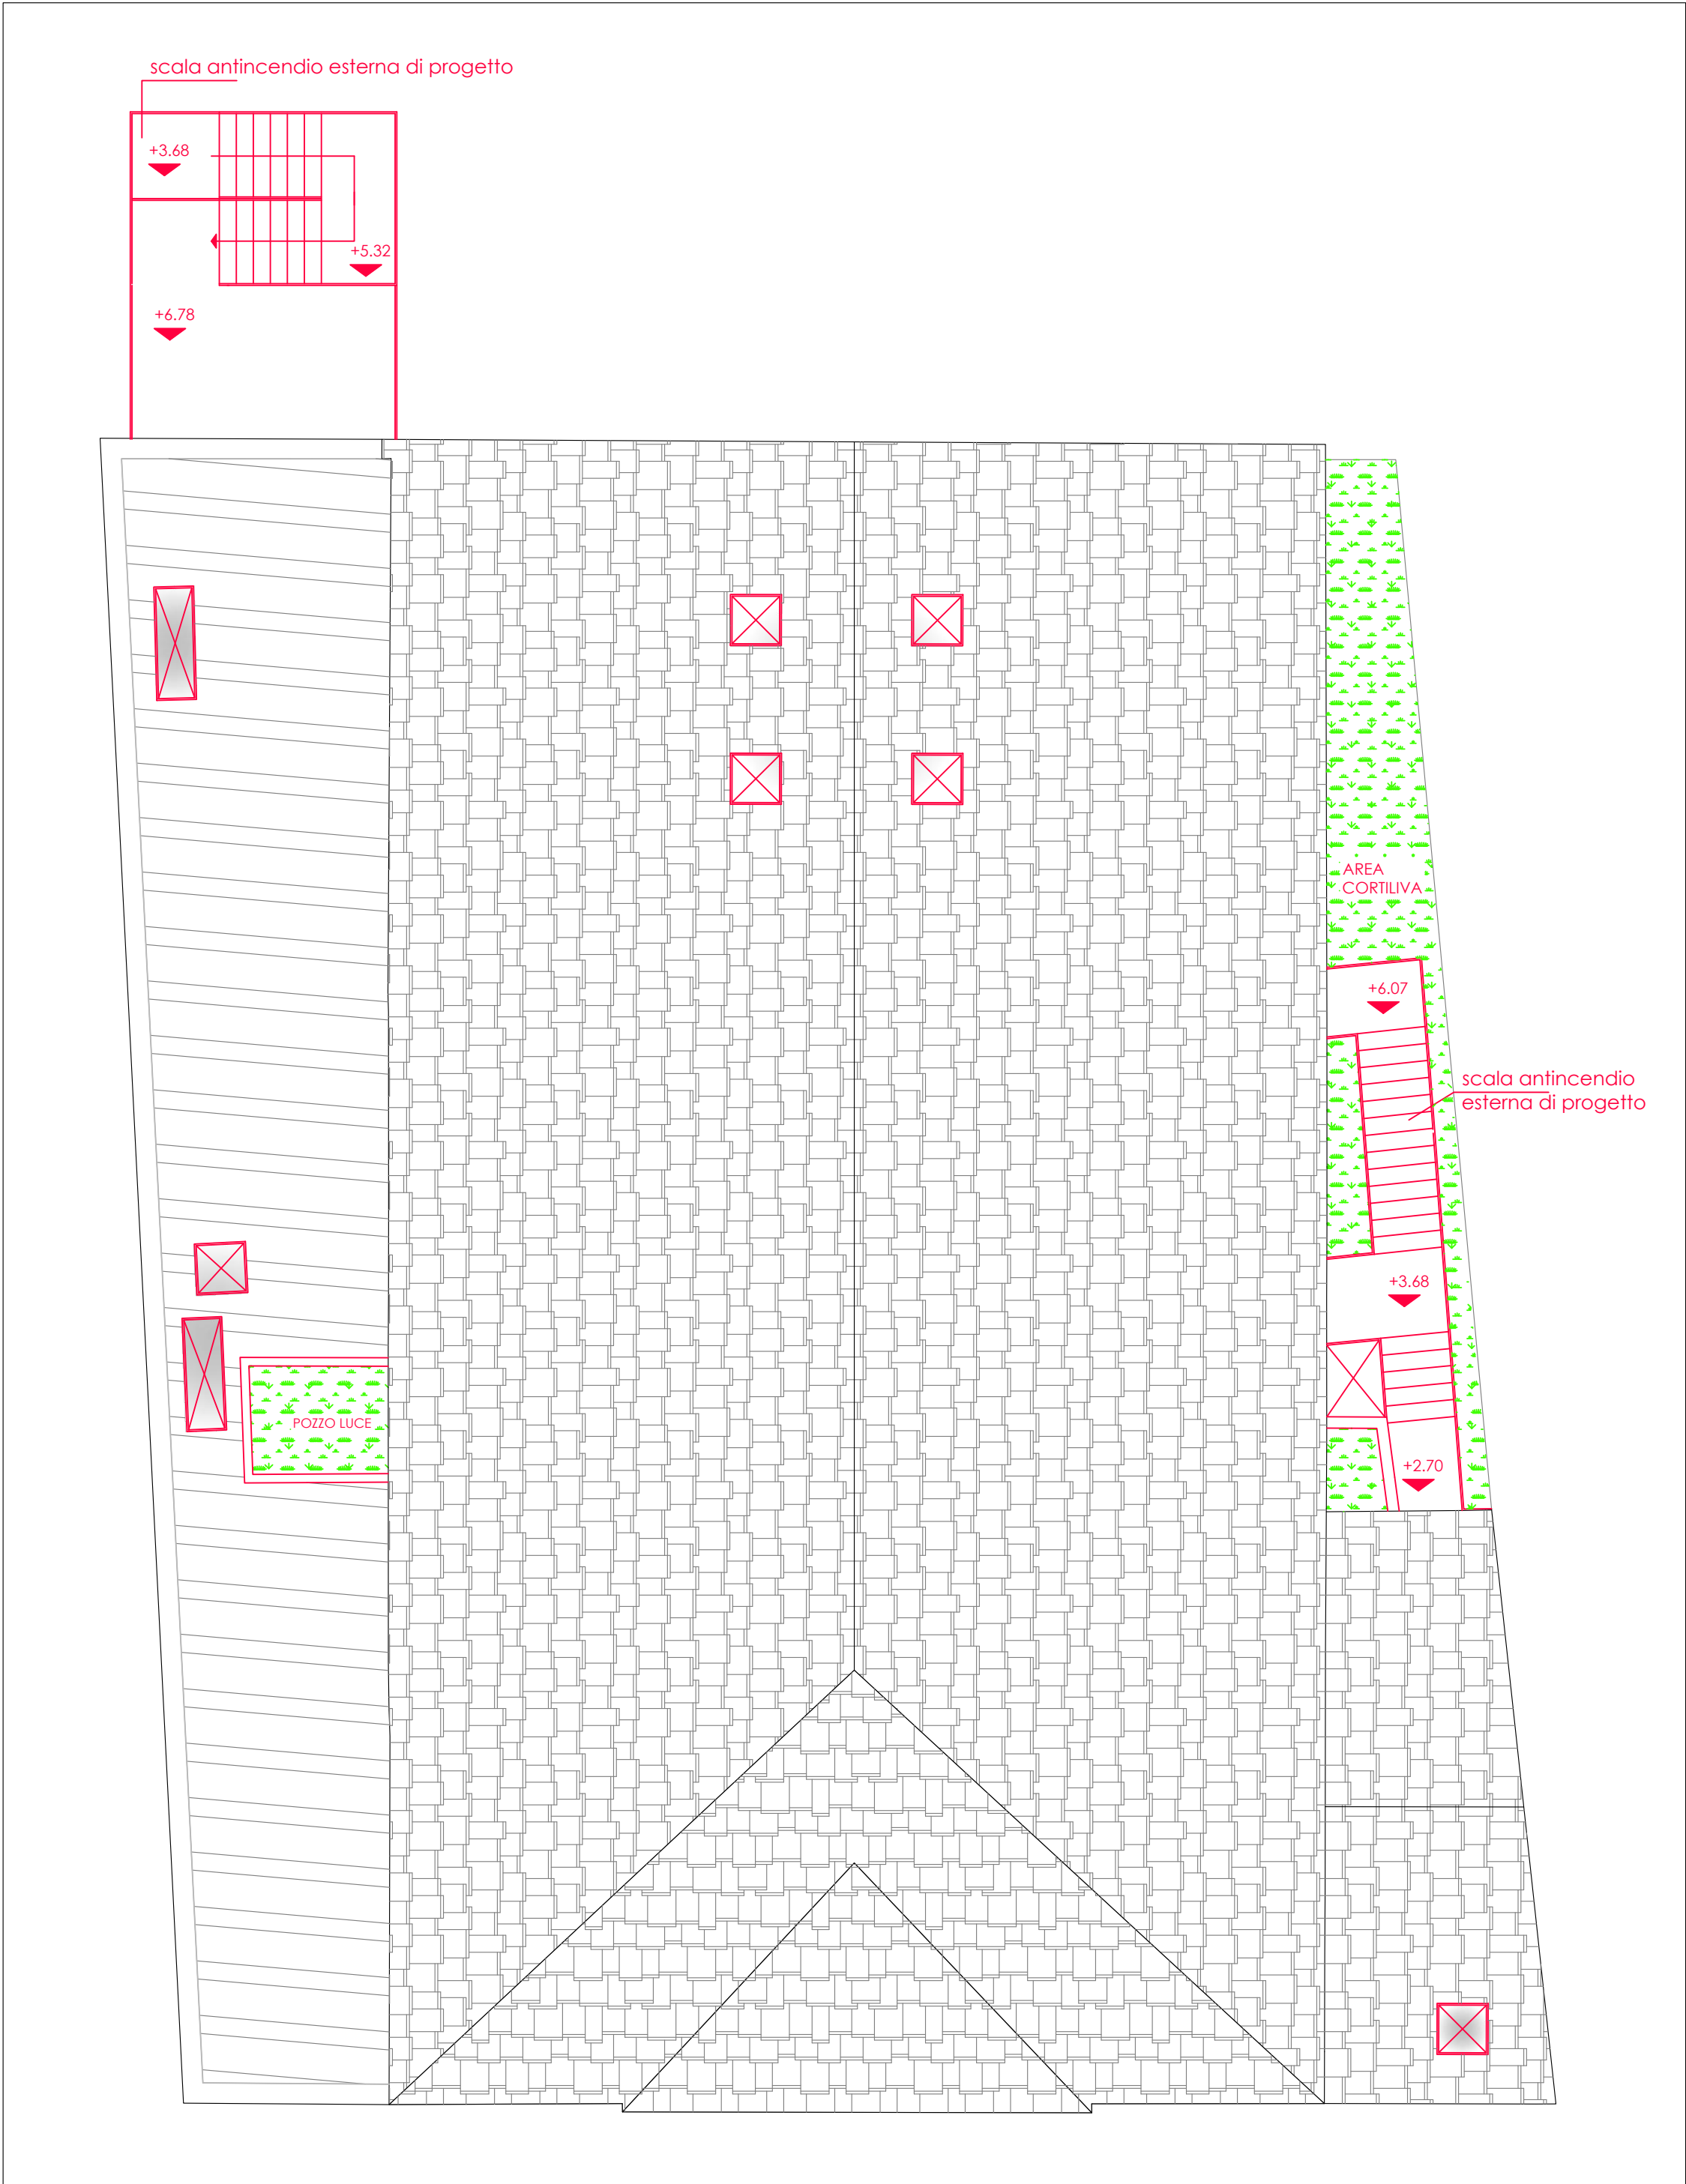

Comune di Portomaggiore
Piazza Umberto I, 5
44015 Portomaggiore (FE)
Tel. 0532.323011 Fax. 0532.323271
PEC: comune.portomaggiore@legalmail.it

RESTAURO SCIENTIFICO E RECUPERO
DEL PICCOLO TEATRO DELLA CONCORDIA
CUP D97D17000040002

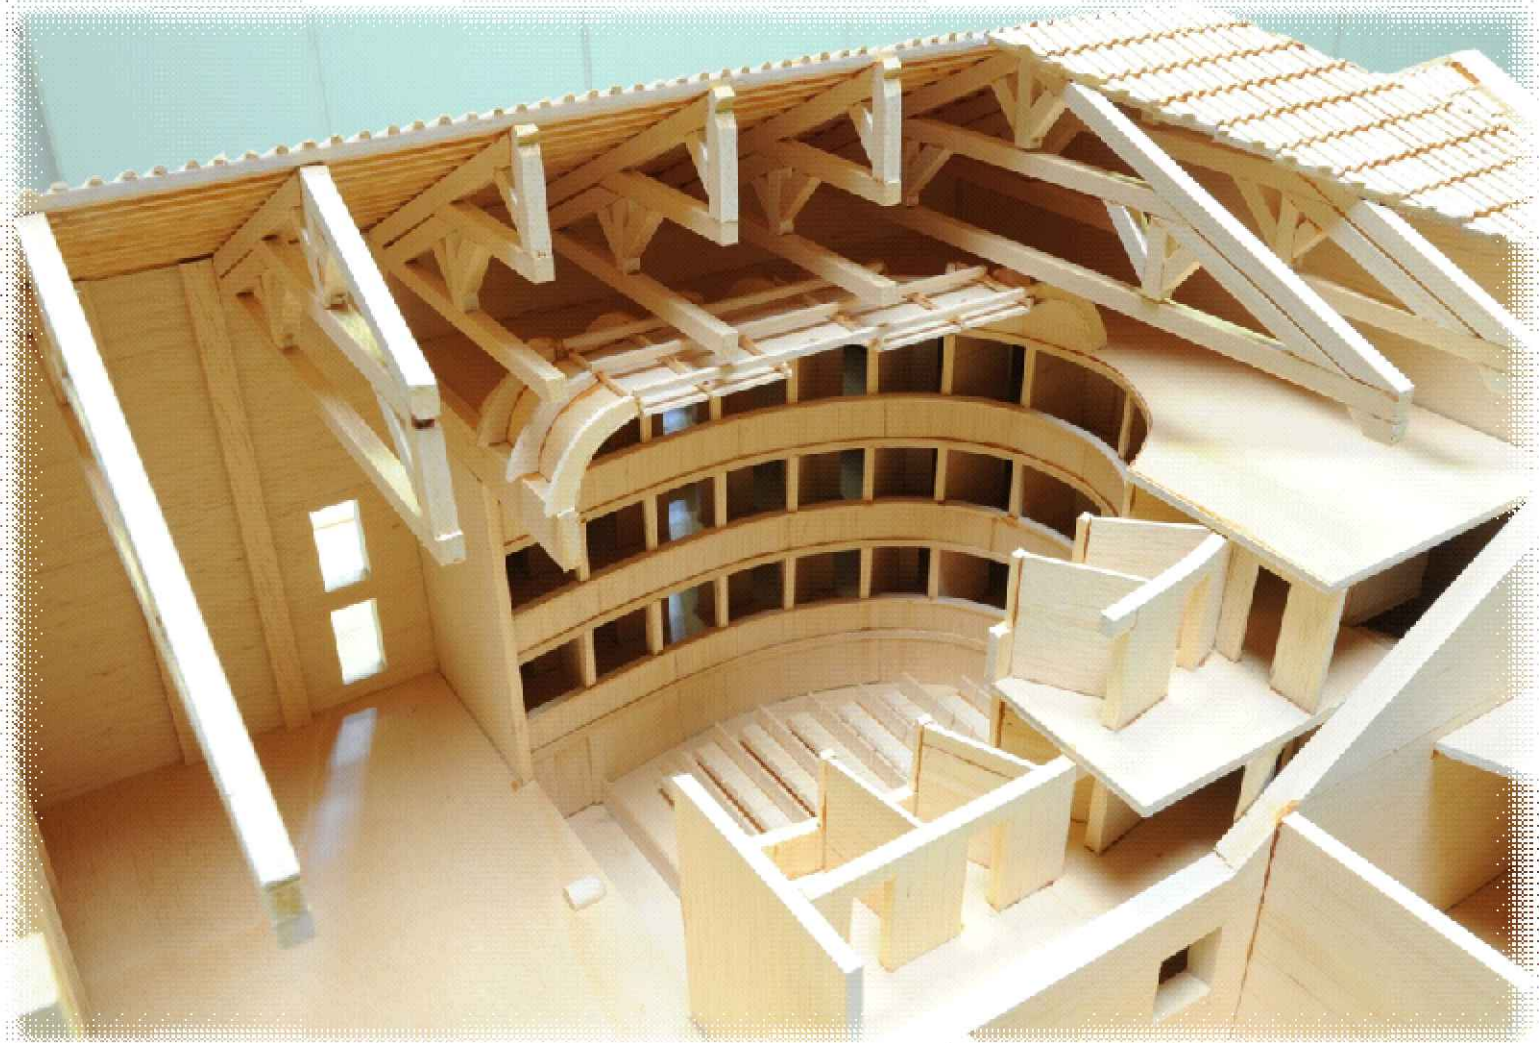

Responsabile Unico del Procedimento:
Ing. Luisa Cesari

POS: 1111

Ubicazione: C.so Vittorio Emanuele II°, 52 a Portomaggiore (FE)

Gruppo di Progettazione:
Ing. Luisa Cesari

TAV: 9

Arch./Ing. Nicoletta Masperi

Elaborato: Progetto - Pianta Copertura

Geom. Francesca Fergnani

Scala: 1:100

Geom. Patrizia Foschini

Data: 08/08/2019

Progetto firmato digitalmente