




STATO DI FATTO: SEZIONE LONGITUDINALE A-A
scala 1:100

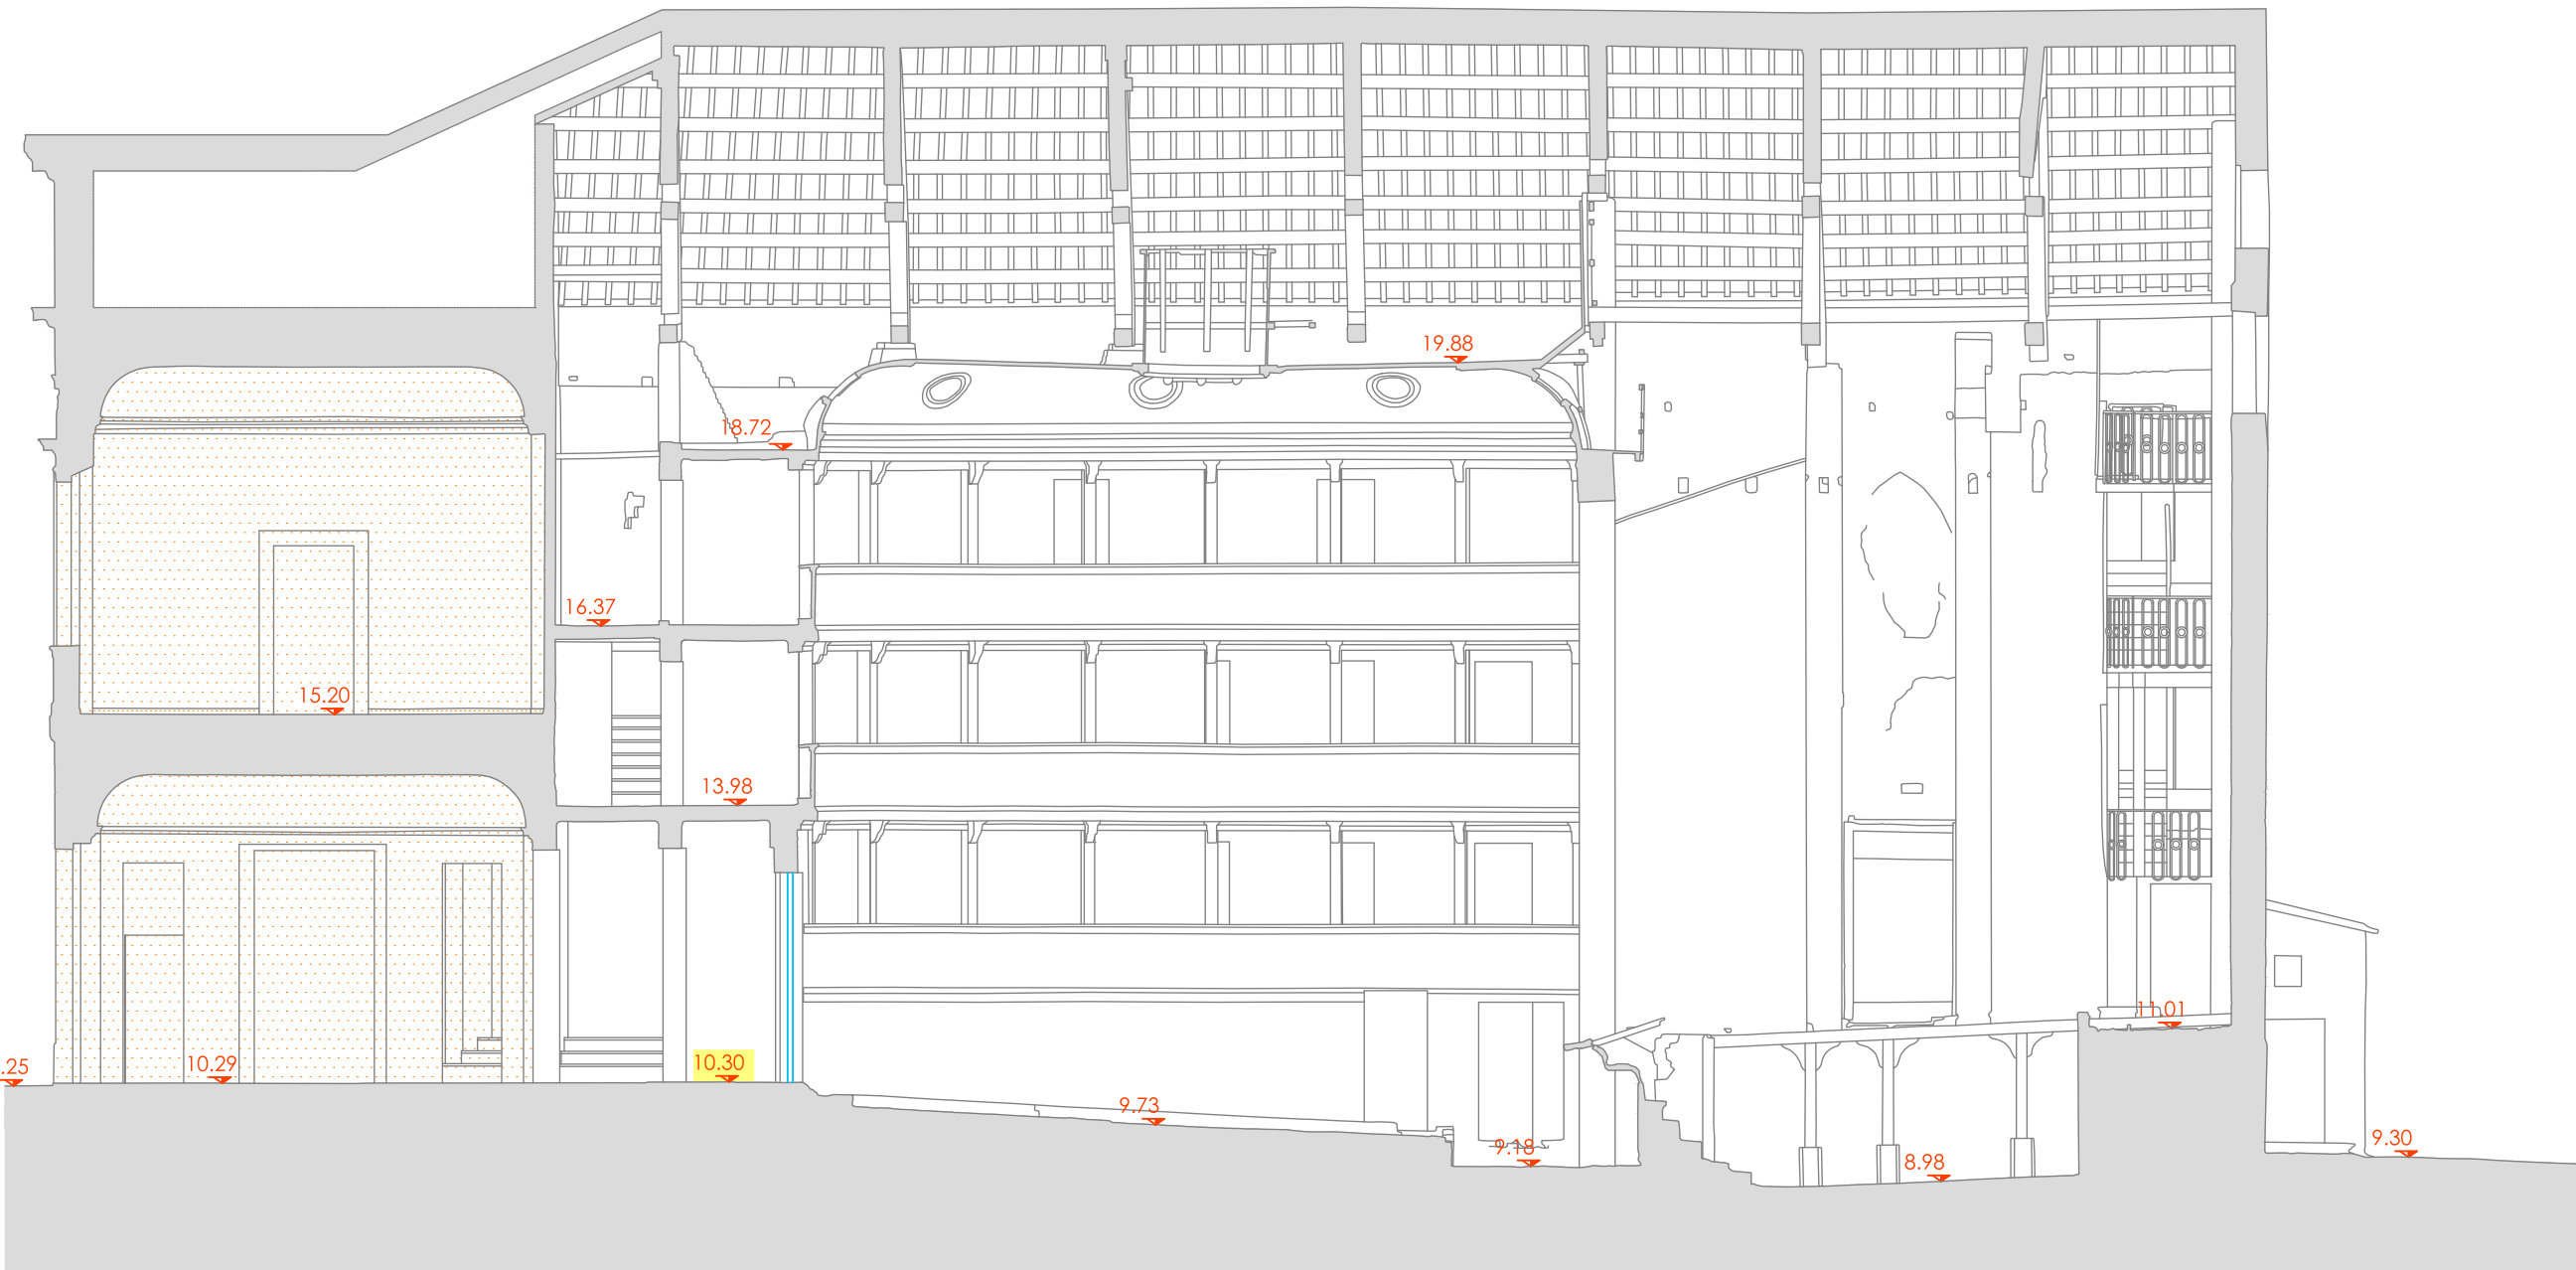

STATO DI FATTO: PLANIMETRIA GENERALE
scala 1:200

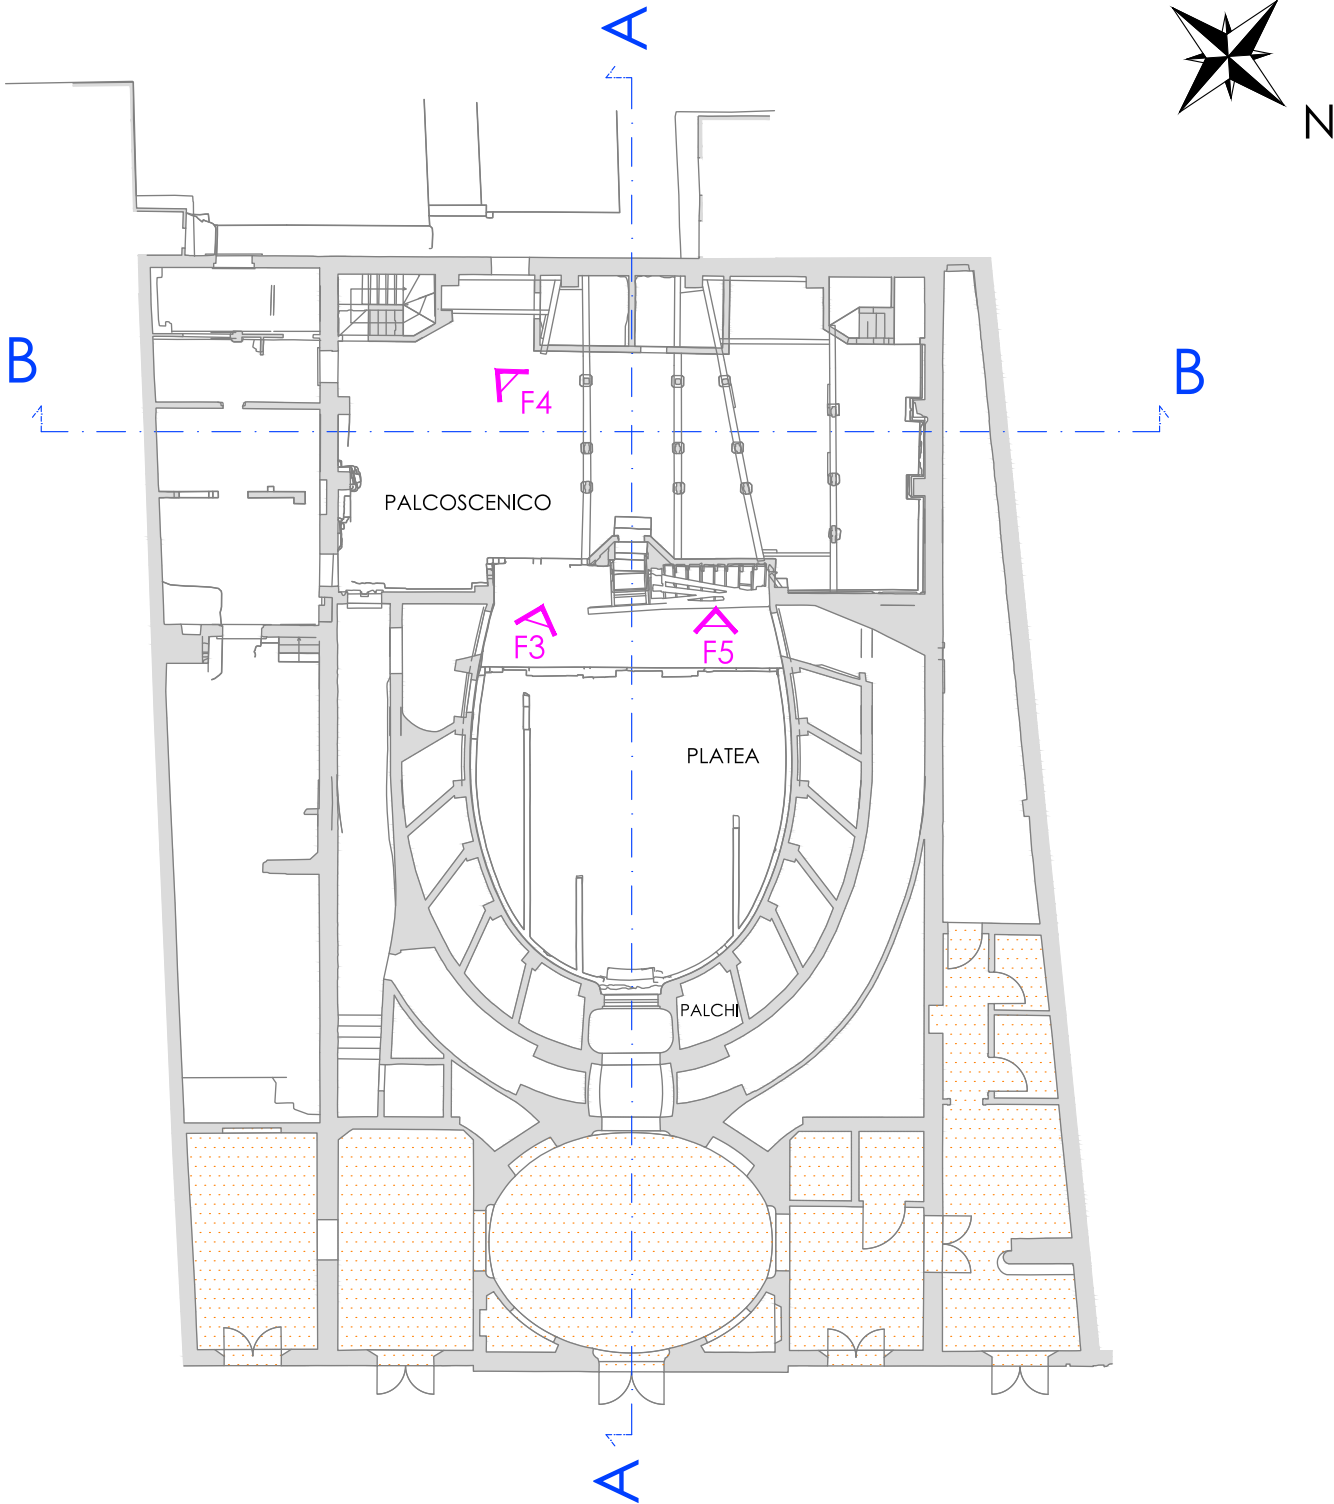

STATO DI FATTO: SEZIONE TRASVERSALE B-B
scala 1:100

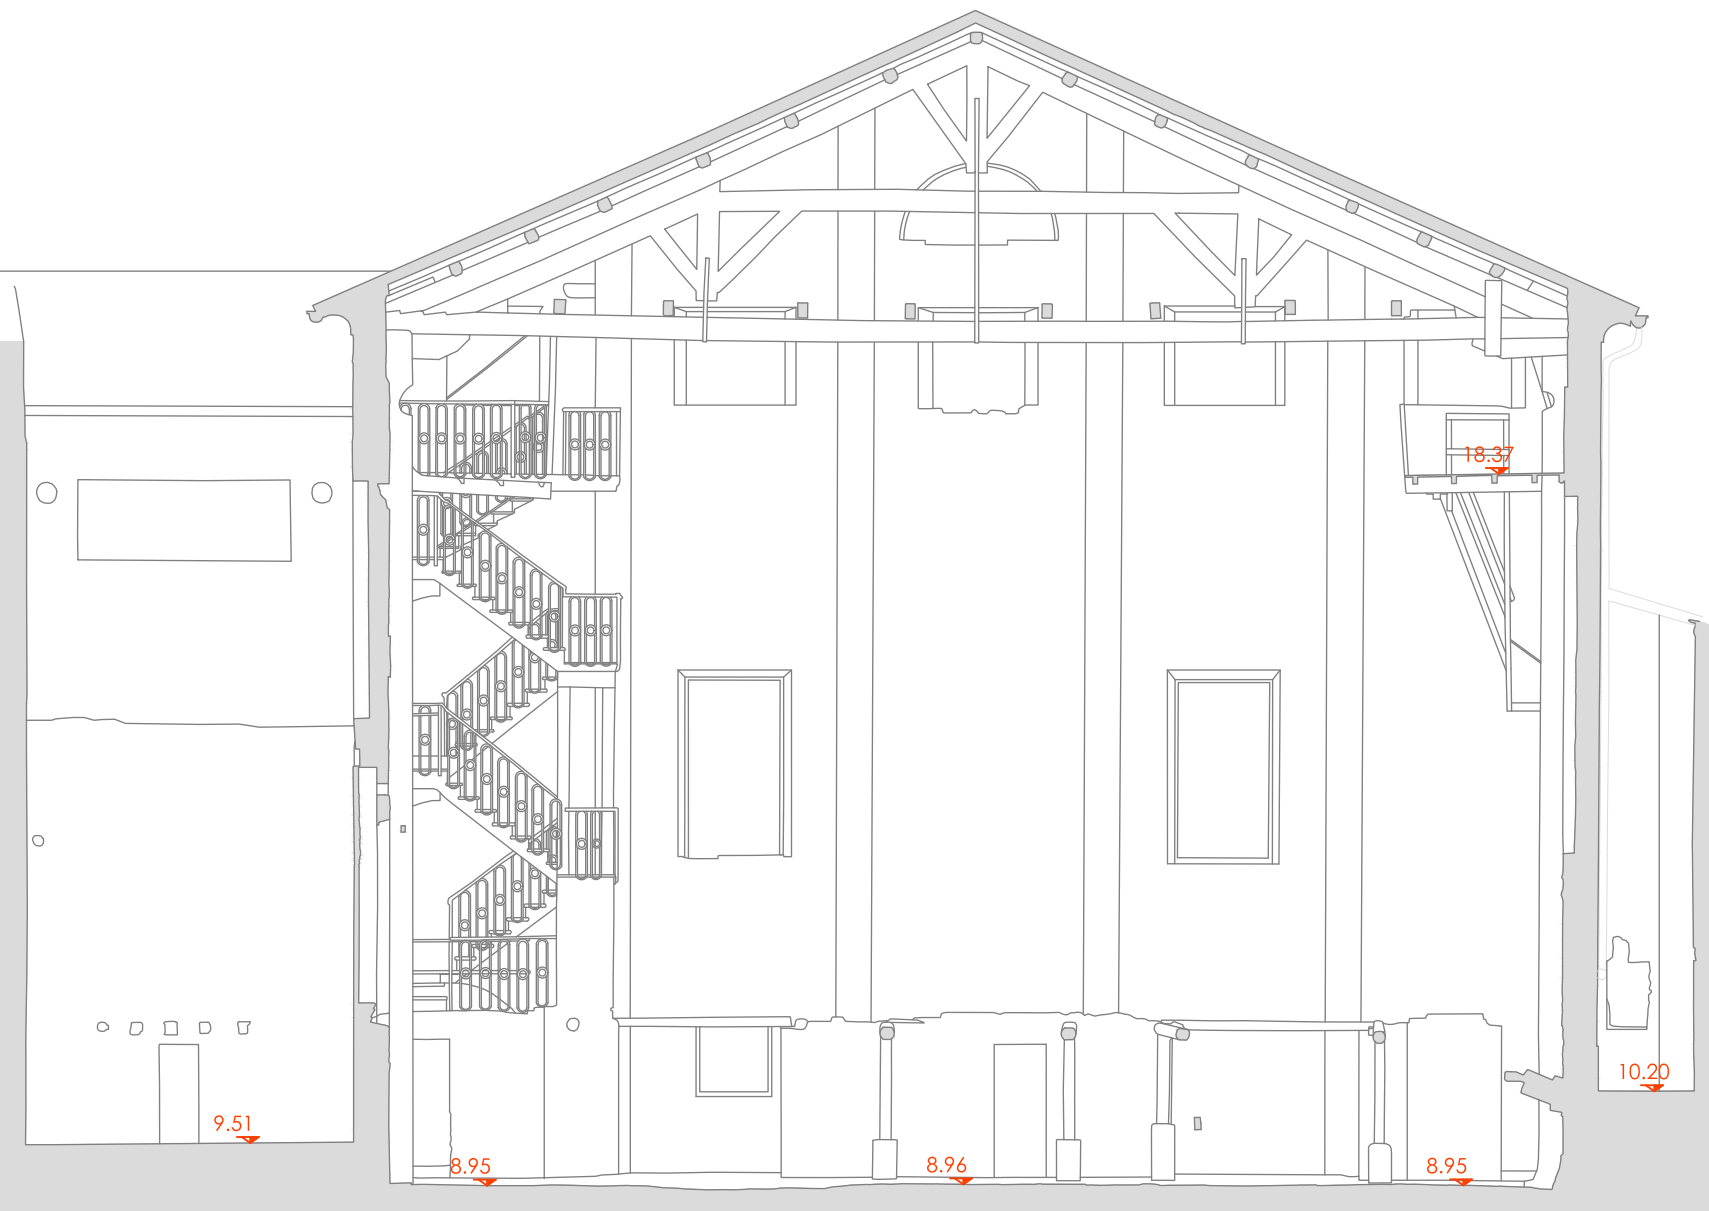

F3: VISTA PLATEA VERSO PALCOSCENICO



F4: SCALA SU PARTE FONDO PALCOSCENICO




F5: VISTA SOTTOPALCO

LEGENDA:

- PROFILO
- INFISSI
- VISTE
- PLUVIALI
- QUOTE ALTIMETRICHE STATO DI FATTO
- AMBIENTI TEATRO "RIDOTTO" NON OGGETTO DI RECUPERO
- PUNTI DI RIPRESA FOTOGRAFICA
- QUOTA RIF. RILIEVO "INTERNO RIDOTTO" = QUOTA "0.00" NELLO STATO I

Comune di Portomaggiore
Piazza Umberto I, 5
44015 Portomaggiore (FE)
Tel. 0532.512011 Fax. 0532.525271
PEC: comune.portomaggiore@legalmi.it

**RESTAURO SCIENTIFICO E RECUPERO
DEL PICCOLO TEATRO DELLA CONCORDIA
CUP D97D17000040002**

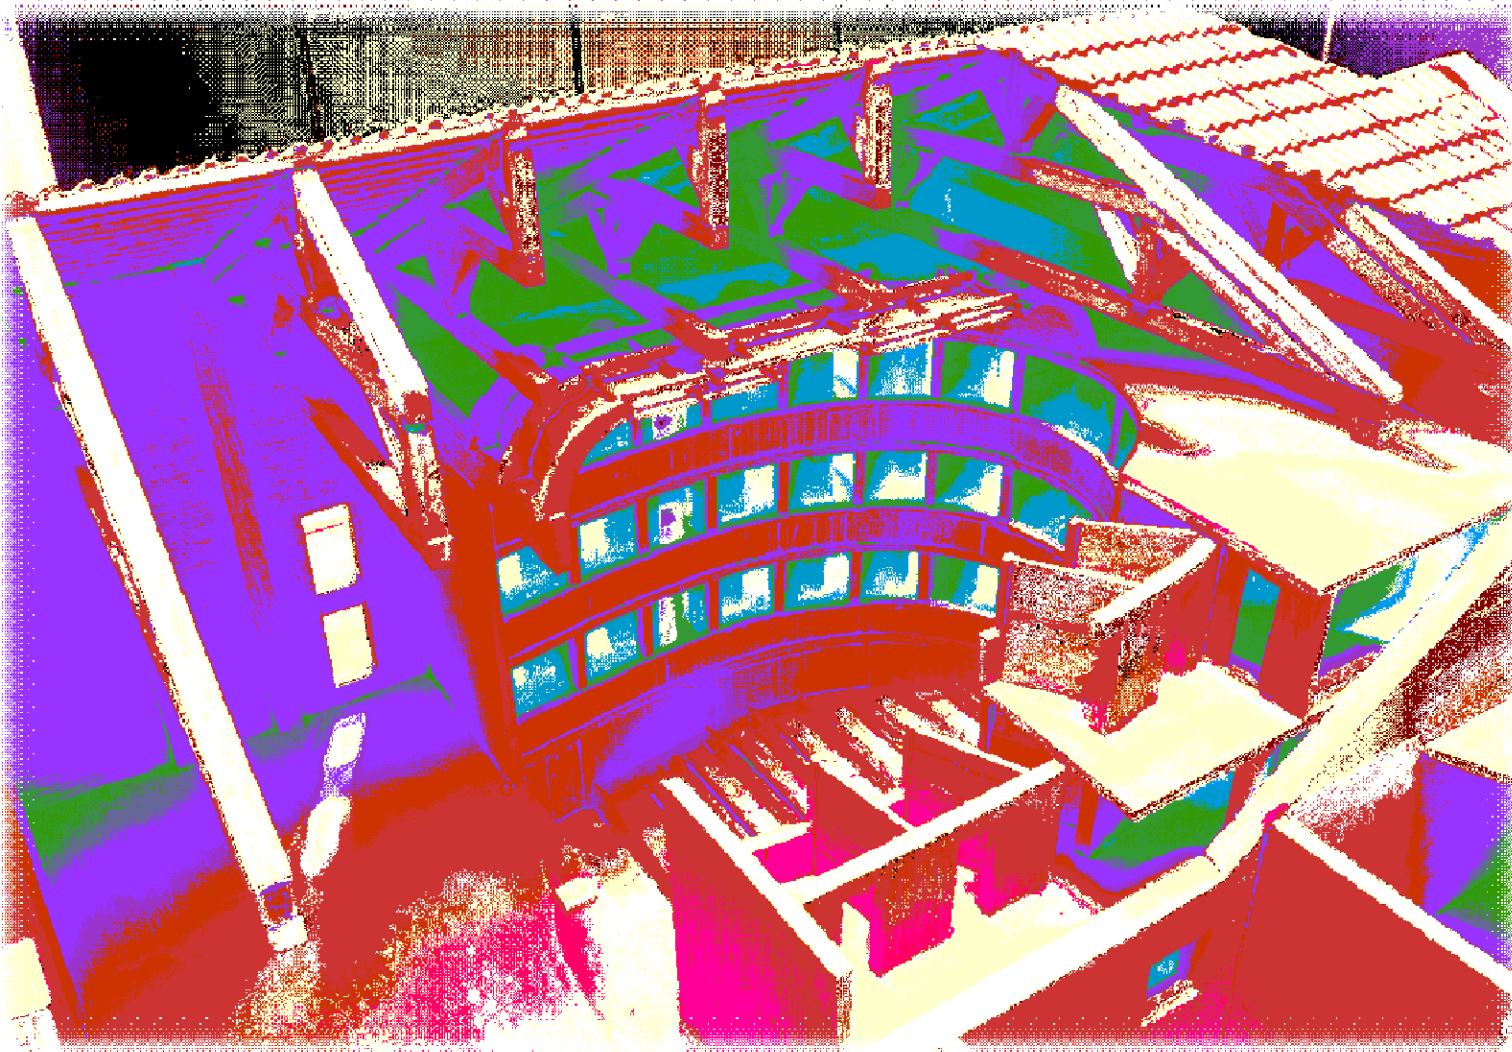

Responsabile Unico del Procedimento:
Ing. Luisa Cesari

POS: 1111

Ubicazione: C.so Vittorio Emanuele II°, 52 a Portomaggiore (FE)

TAV: 5

Gruppo di Progettazione:
Ing. Luisa Cesari

Elaborato: Stato di Fatto - Sezioni

Arch./Ing. Nicoletta Masperi

Scala: 1:200/100

Geom. Francesca Fergnani

Data: 08/08/2019

Geom. Patrizia Foschini

Progetto firmato digitalmente