



STATO DI PROGETTO: PLANIMETRIA GENERALE  
scala 1:250

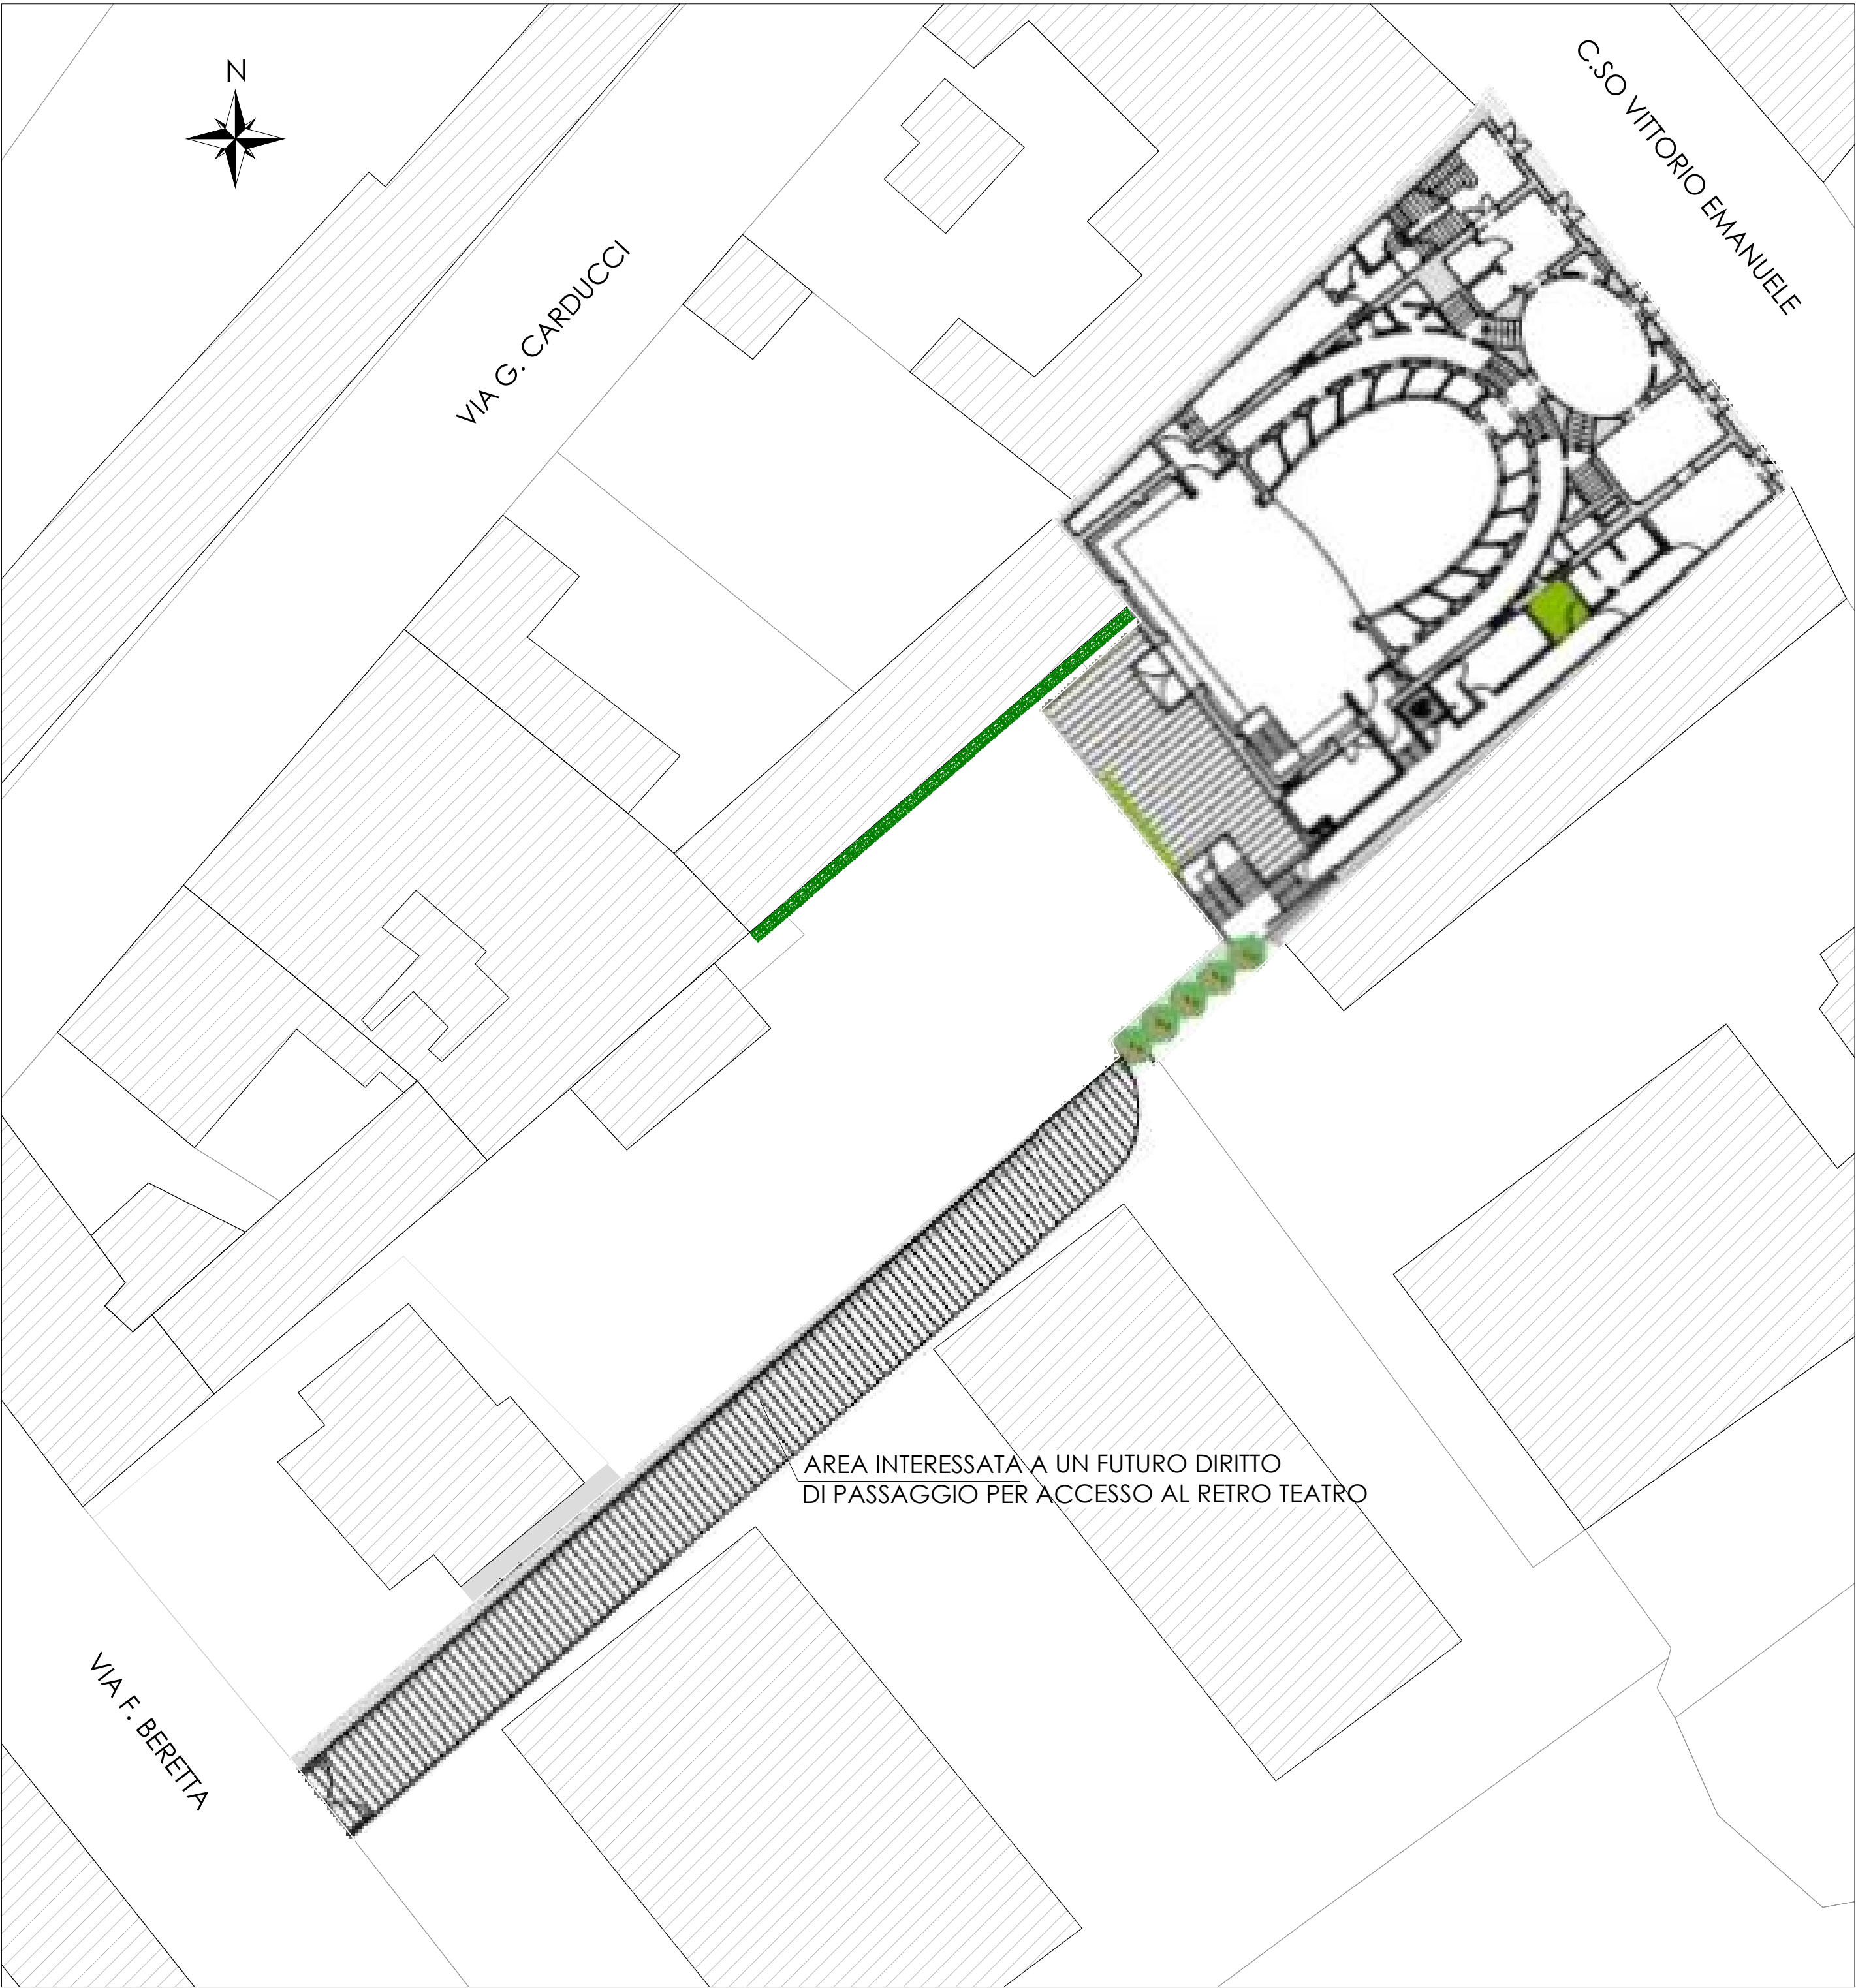

Comune di Portomaggiore  
Piazza Umberto I, 5  
44015 Portomaggiore (FE)  
Tel. 0532.323011 Fax. 0532.323271  
PEC: comune.portomaggiore@legaimail.it

RESTAURO SCIENTIFICO E RECUPERO  
DEL PICCOLO TEATRO DELLA CONCORDIA  
CUP D97D17000040002

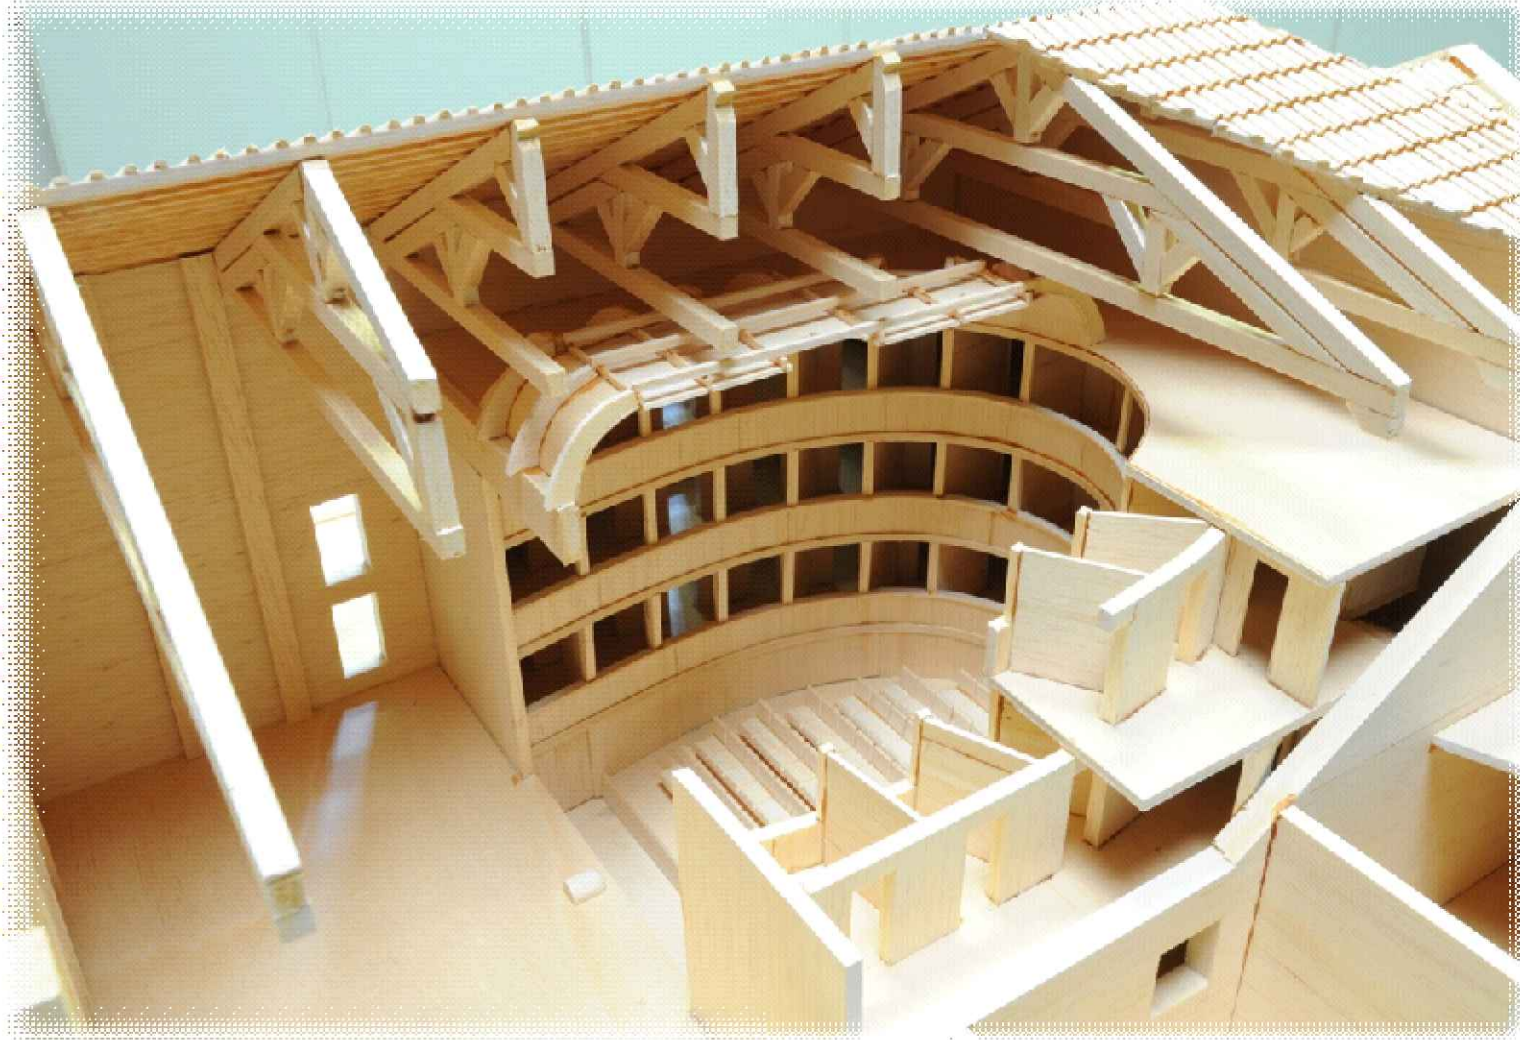

Responsabile Unico del Procedimento:  
Ing. Luisa Cesari

POS: 1111

Ubicazione: C.so Vittorio Emanuele 11°, 52 a Portomaggiore (FE)

Gruppo di Progettazione:  
Ing. Luisa Cesari

TAV: 7

Elaborato: Planimetria Generale

Arch./Ing. Nicoletta Masperi

Scala: 1:250


Geom. Francesca Fergnani

Data: 08/08/2019

Geom. Patrizia Foschini

Progetto firmato digitalmente

LEGENDA

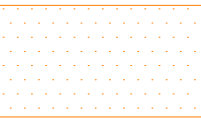

AMBIENTI TEATRO "RIDOTTO" NON OGGETTO DI RECUPERO IN QUANTO GIA' RESTAURATO NELL'ANNO 1996