




**STATO DI PROGETTO: SEZIONE LONGITUDINALE A-A**  
scala 1:100

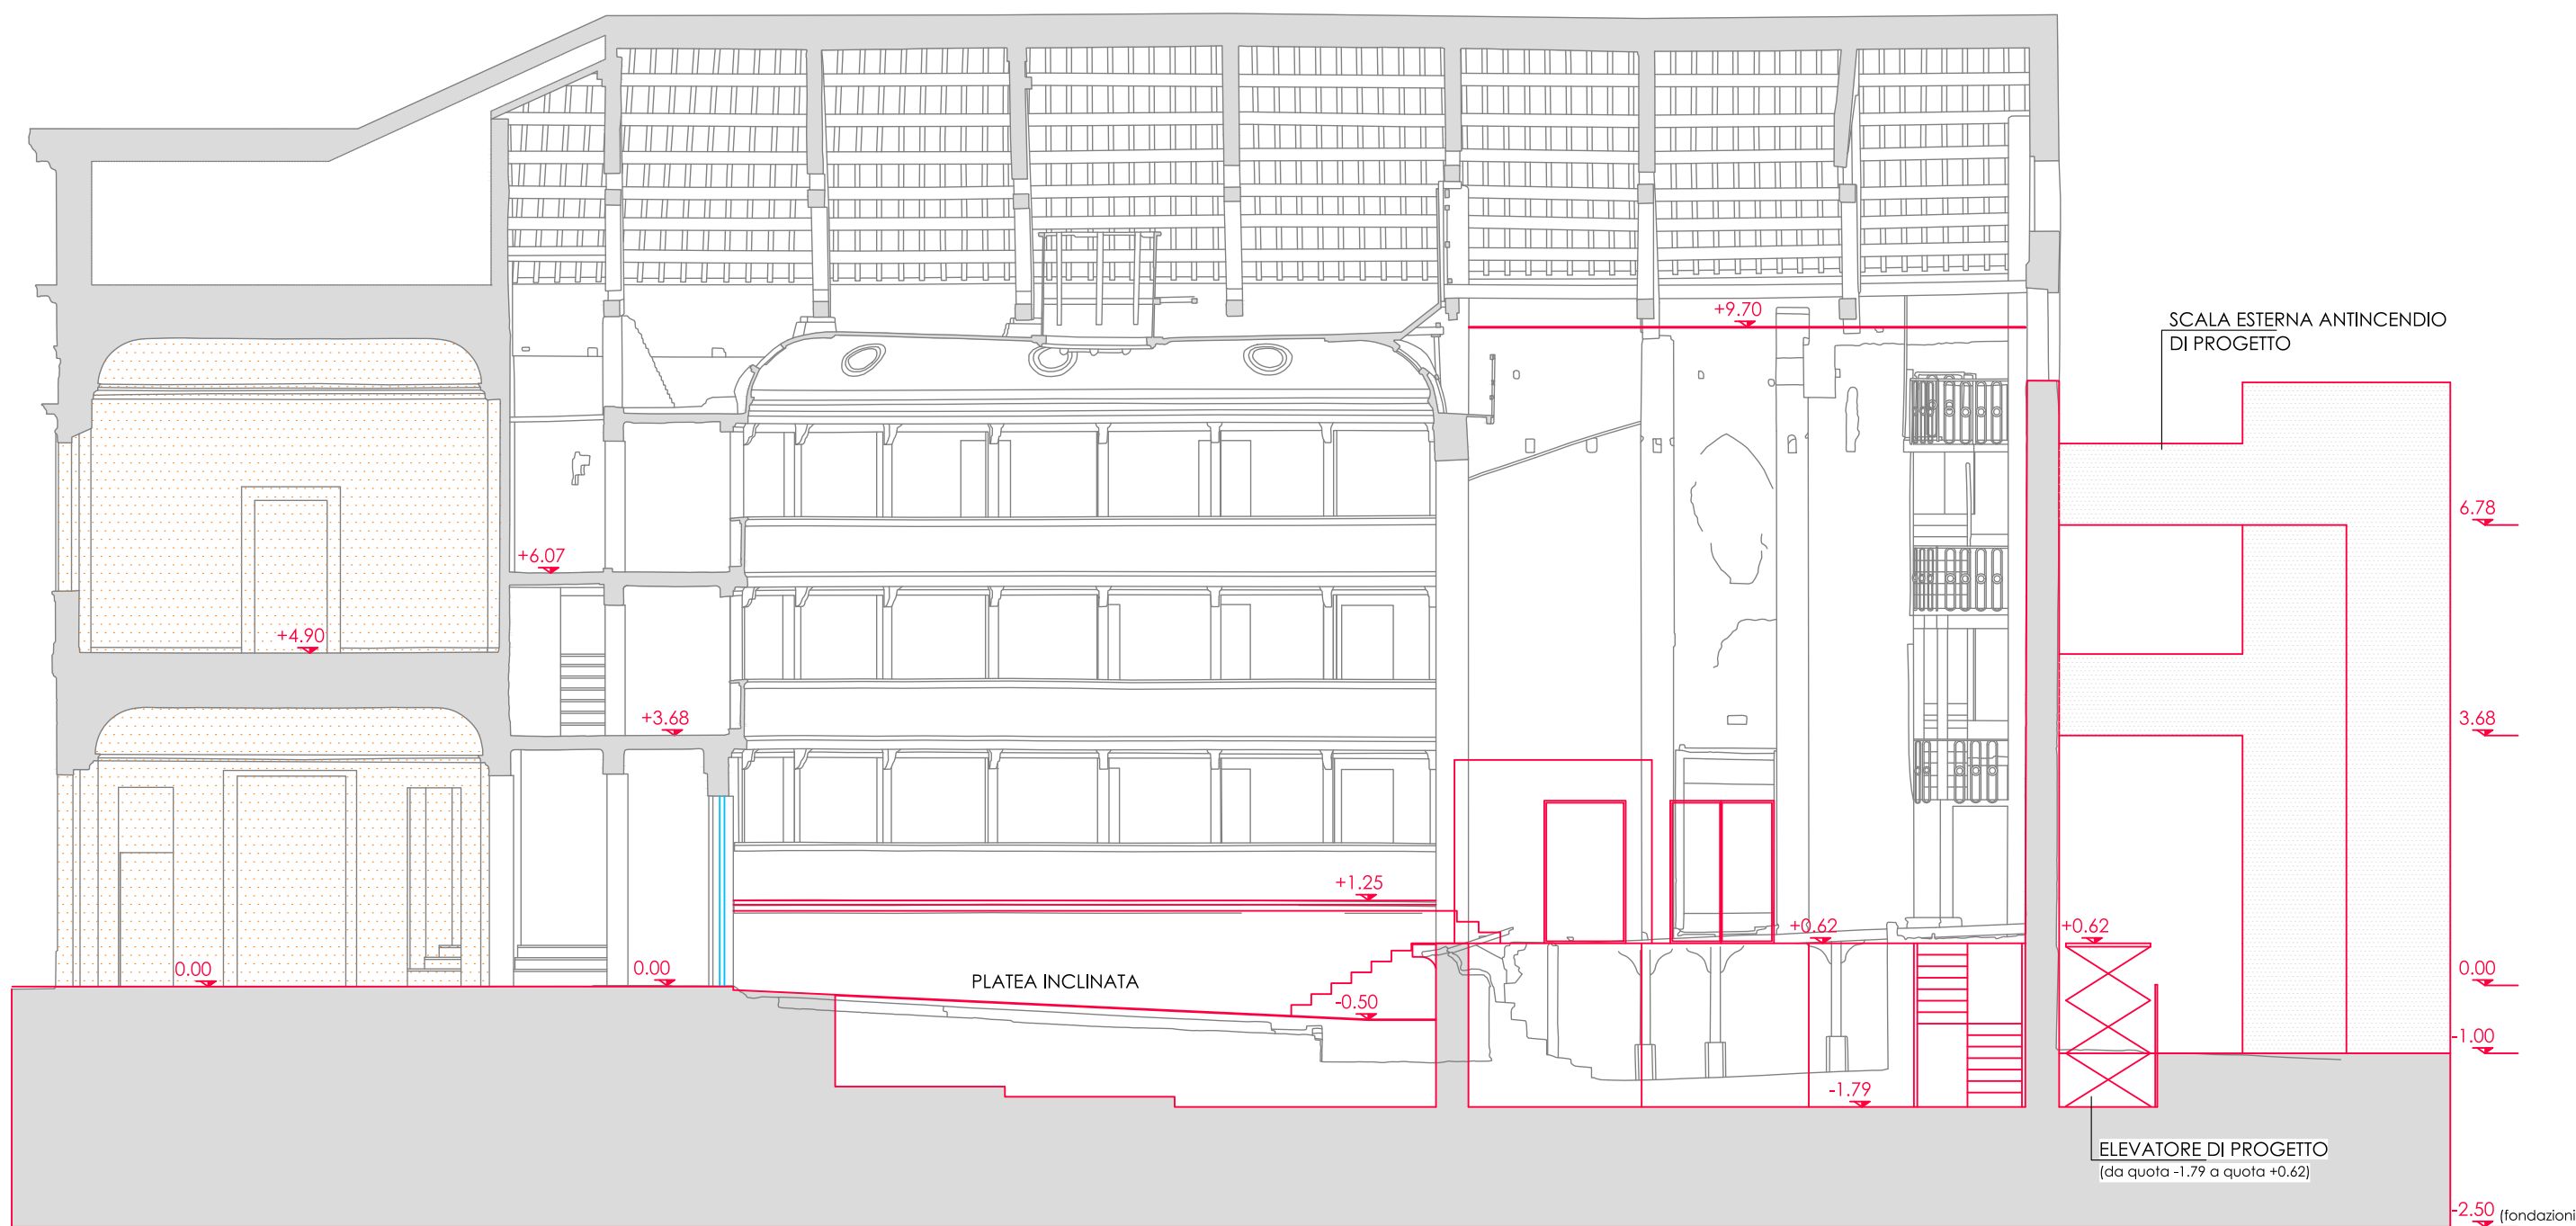

**STATO DI PROGETTO: PLANIMETRIA GENERALE**  
scala 1:200

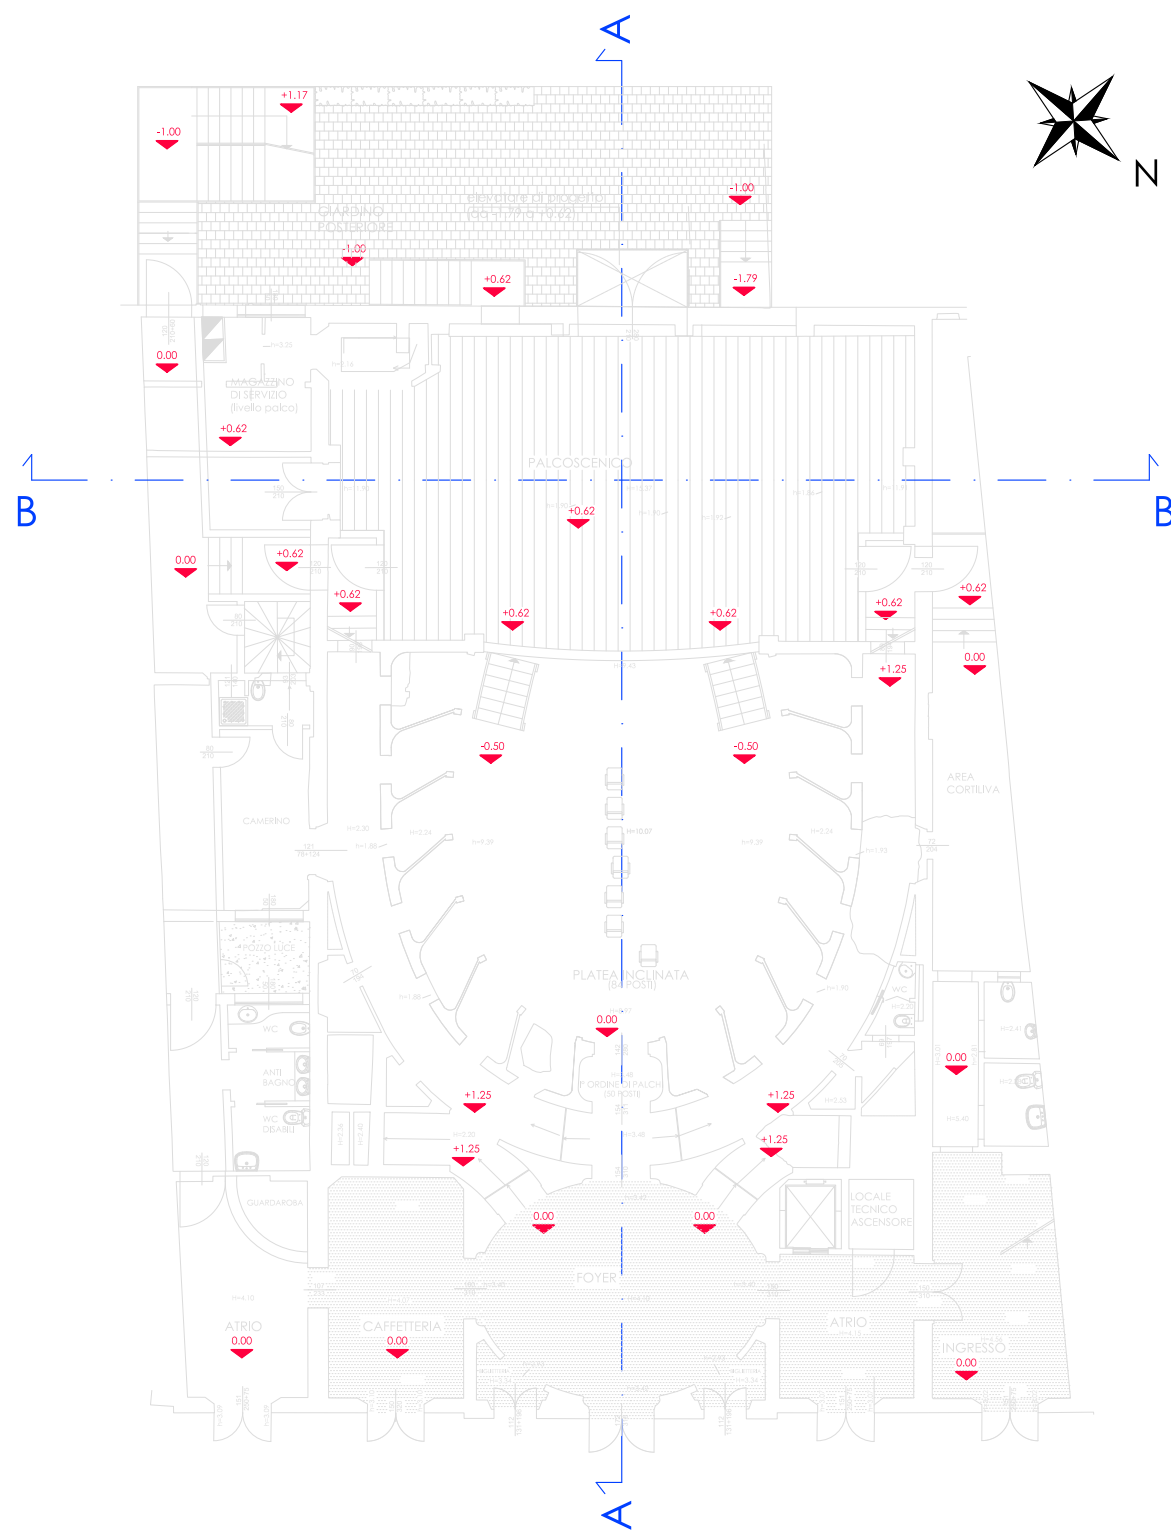

**STATO DI PROGETTO: SEZIONE TRASVERSALE B-B**  
scala 1:100

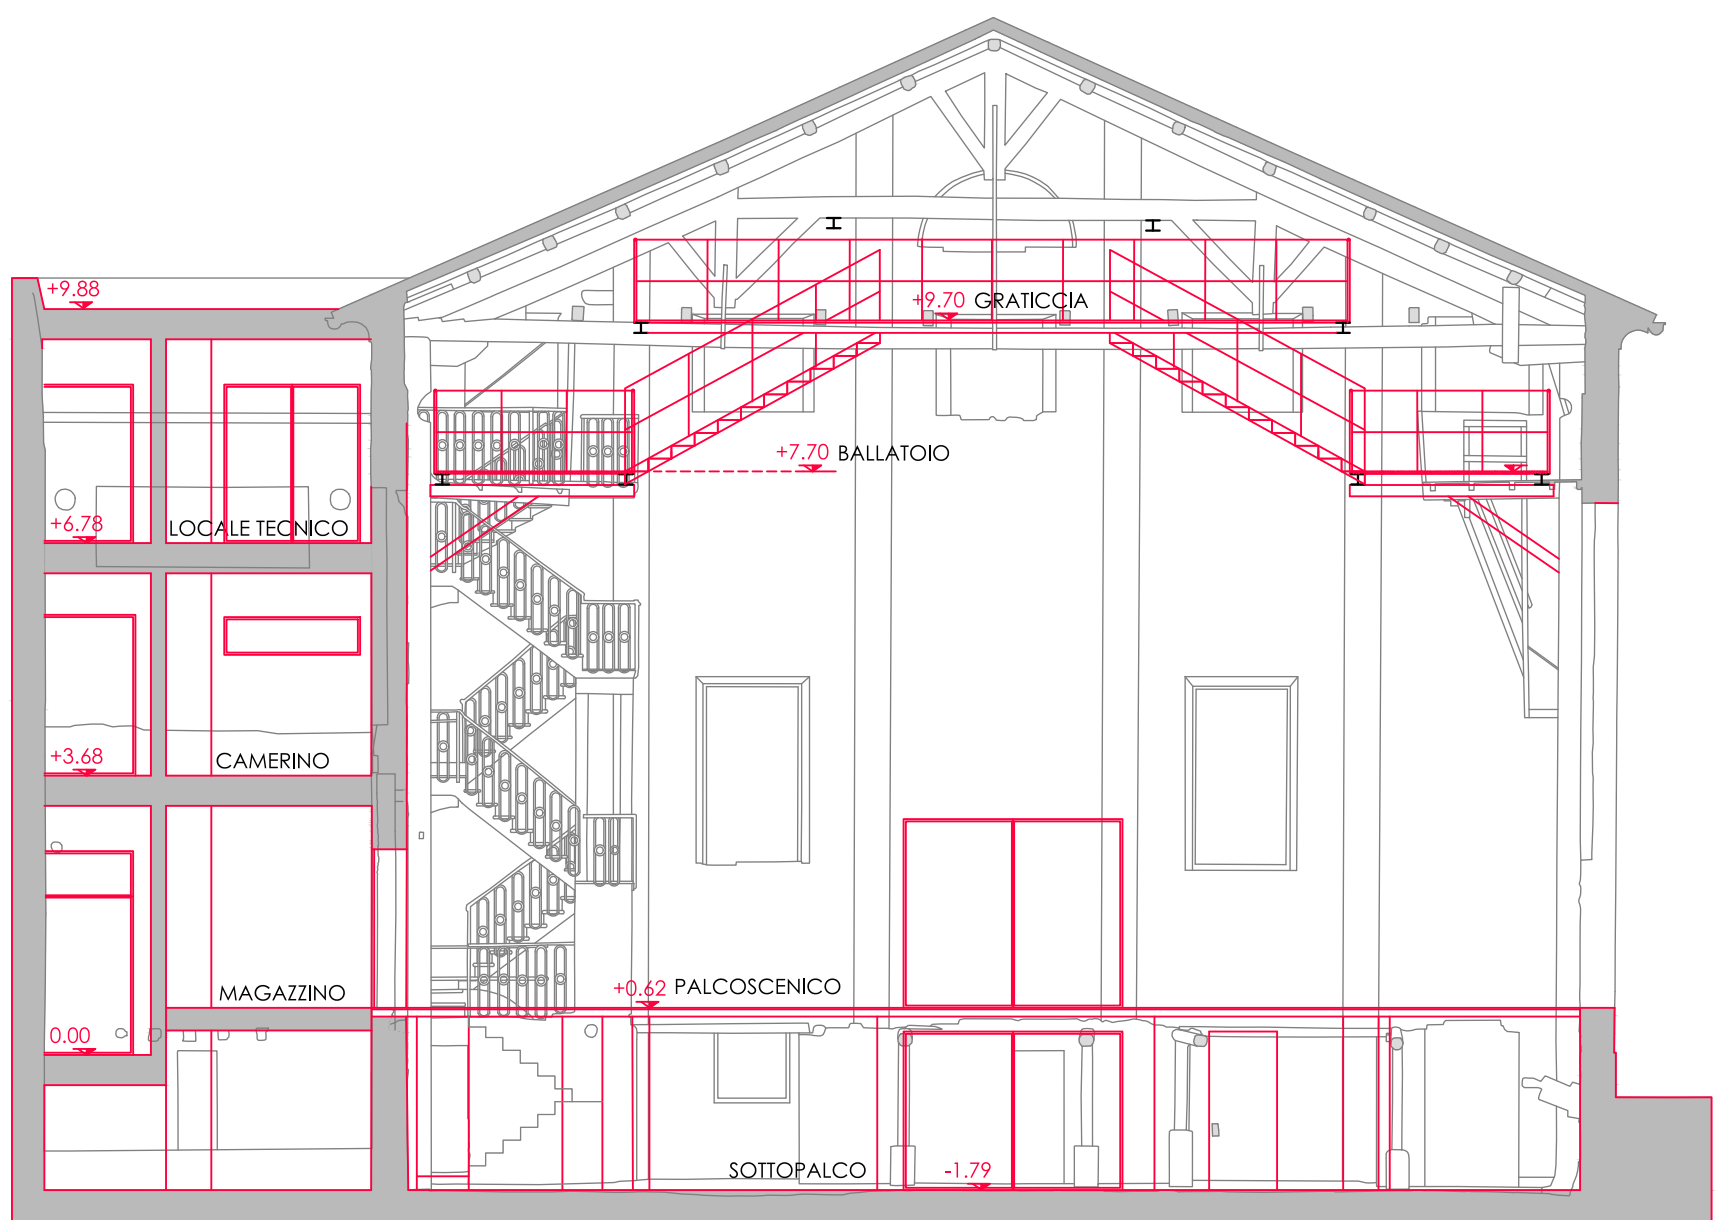

**LEGENDA:**

- PROFILO
- INFISSI
- VISTE
- MODIFICHE DI PROGETTO
- QUOTE ALTIMETRICHE DI PROGETTO
- AMBIENTI TEATRO "RIDOTTO" OGGETTO DI RESTAURO SCIENTIFICO NELL'ANNO 1996
- QUOTA RIF. RILIEVO "INTERNO RIDOTTO" = QUOTA "0.00" NELLO STATO DI PROGETTO (vedi TAV. 5 - Stato di Fatto - Sezioni)



**Comune di Portomaggiore**  
Piazza Umberto I, 5  
44015 Portomaggiore (FE)  
Tel. 0592.329011 Fax. 0592.329271  
PEC: comune.portomaggiore@fe.gemai.it

### RESTAURO SCIENTIFICO E RECUPERO DEL PICCOLO TEATRO DELLA CONCORDIA CUP D97D17000040002



**Responsabile Unico del Procedimento:**  
Ing. Luisa Cesari

**Gruppo di Progettazione:**  
Ing. Luisa Cesari  
Arch./Ing. Nicoletta Masperi  
Geom. Francesca Fergnani  
Geom. Patrizia Foschini

**Progetto firmato digitalmente**

**POS: 1111**  
**Ubicazione:** C.so Vittorio Emanuele II°, 52 a Portomaggiore (FE)

**TAV: 10**  
**Elaborato:** Progetto - Sezioni  
**Scala:** 1:200/100  
**Data:** 08/08/2019