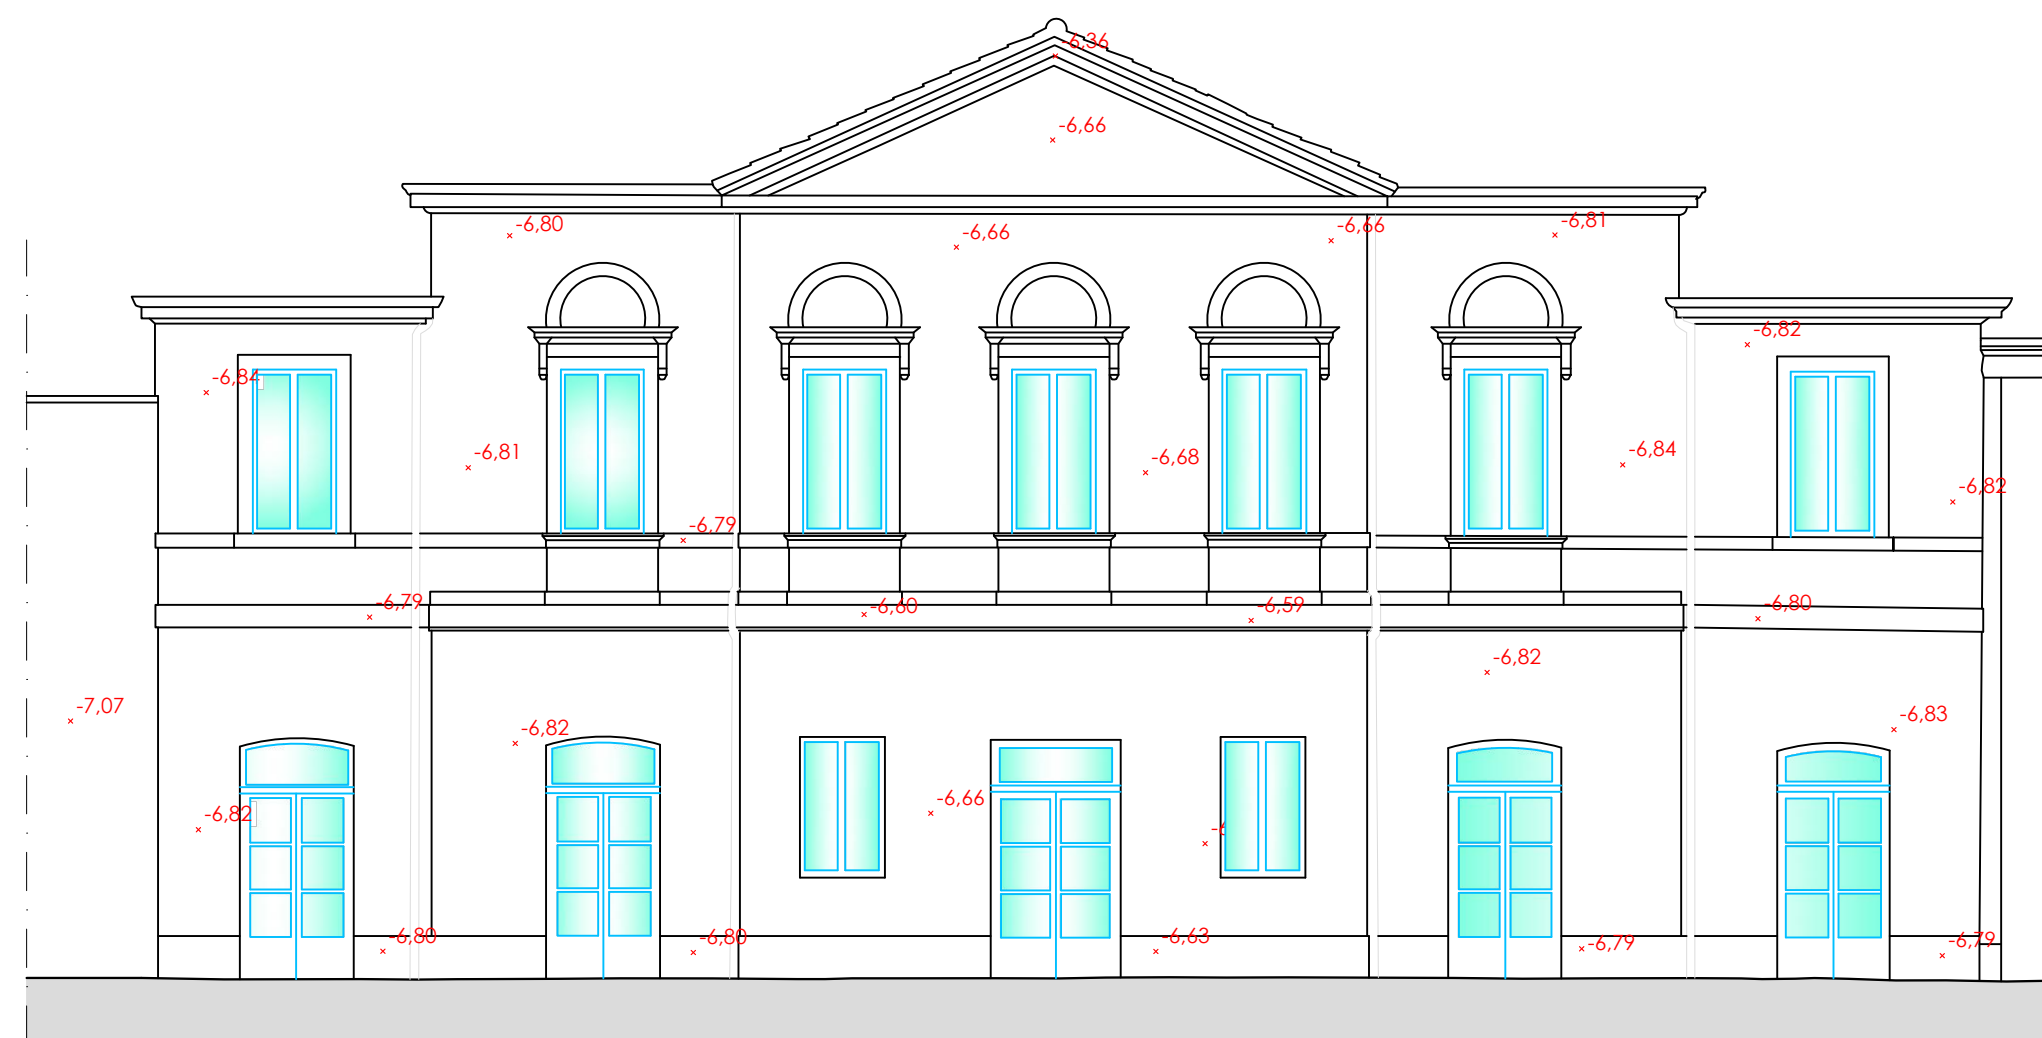
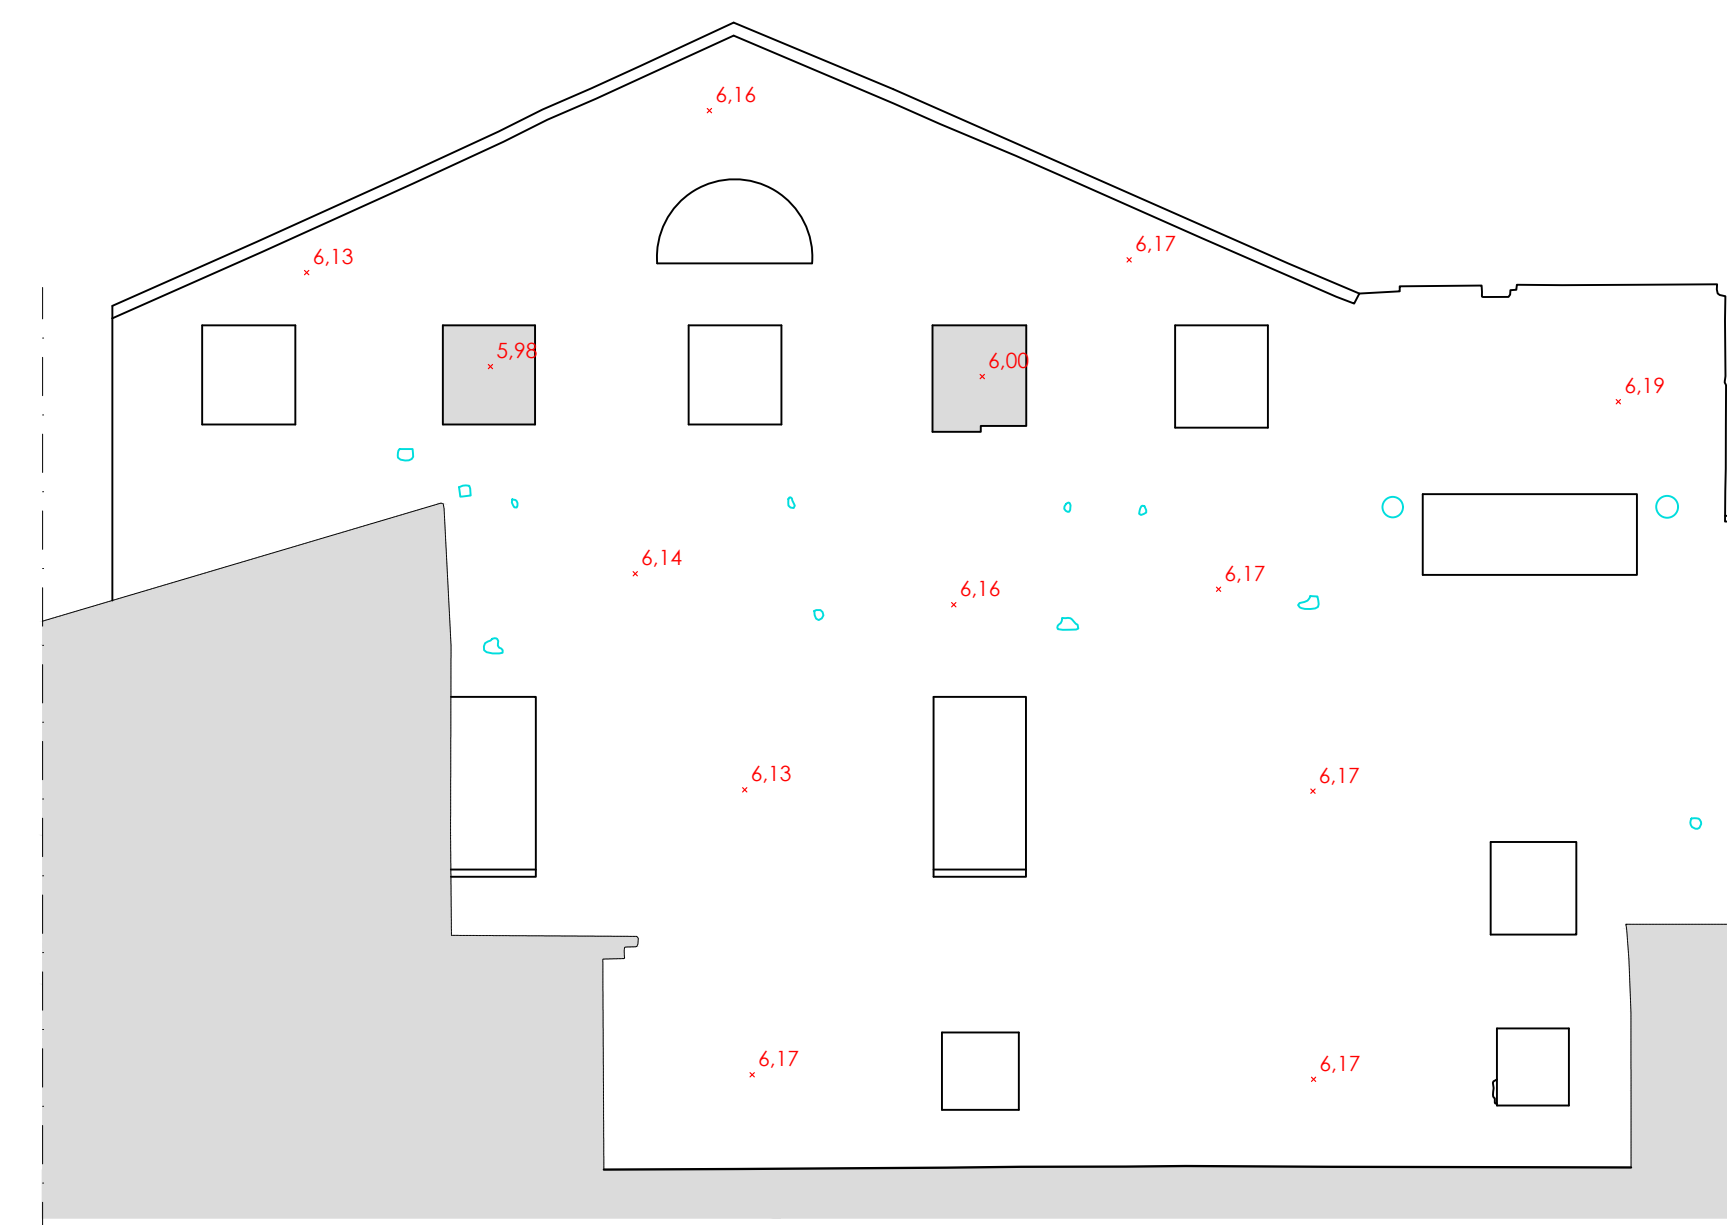
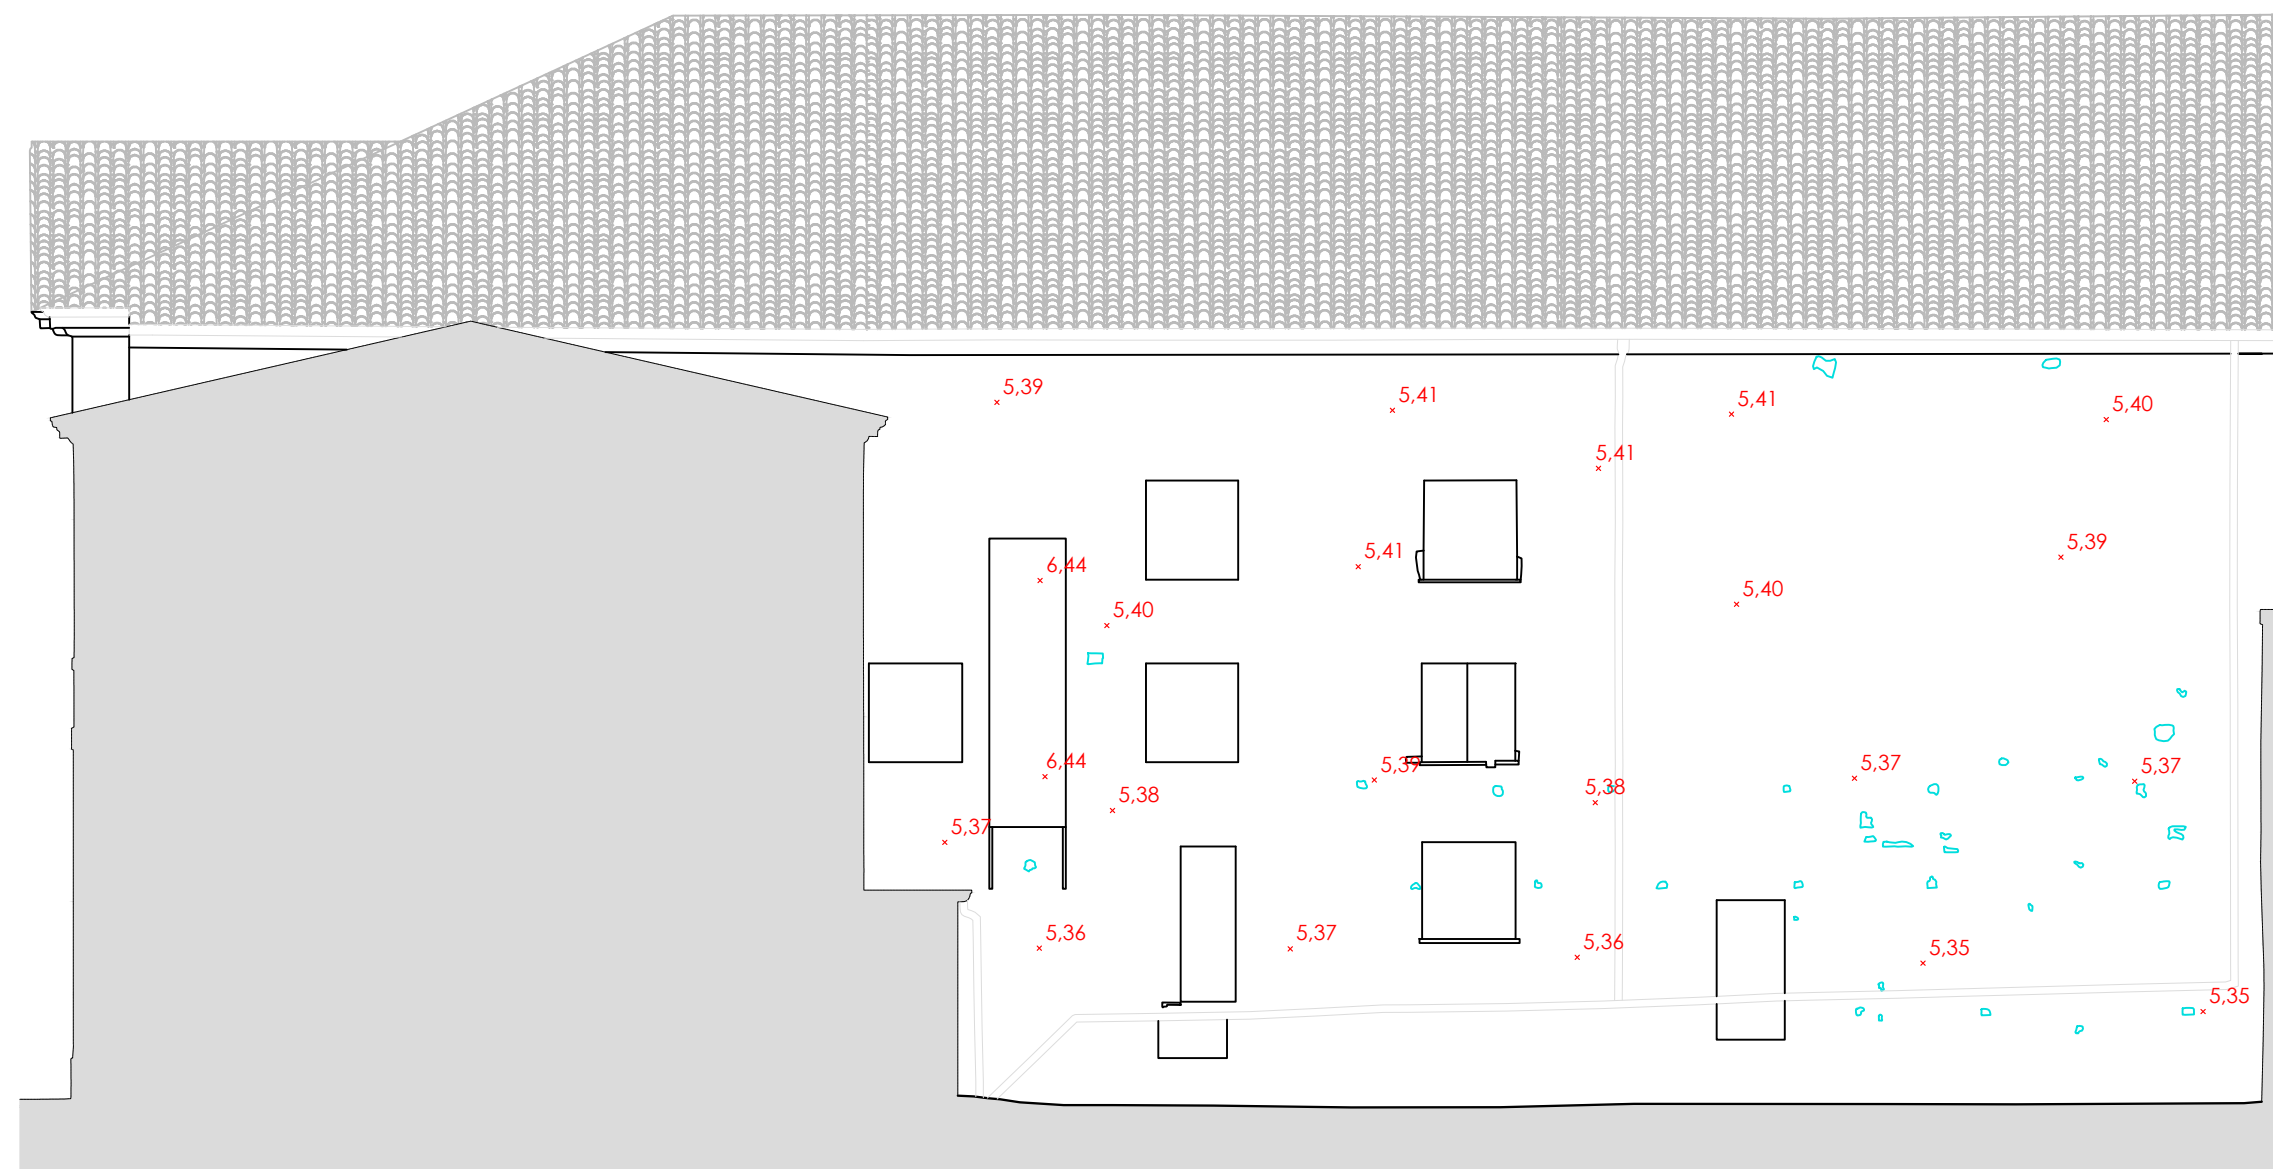
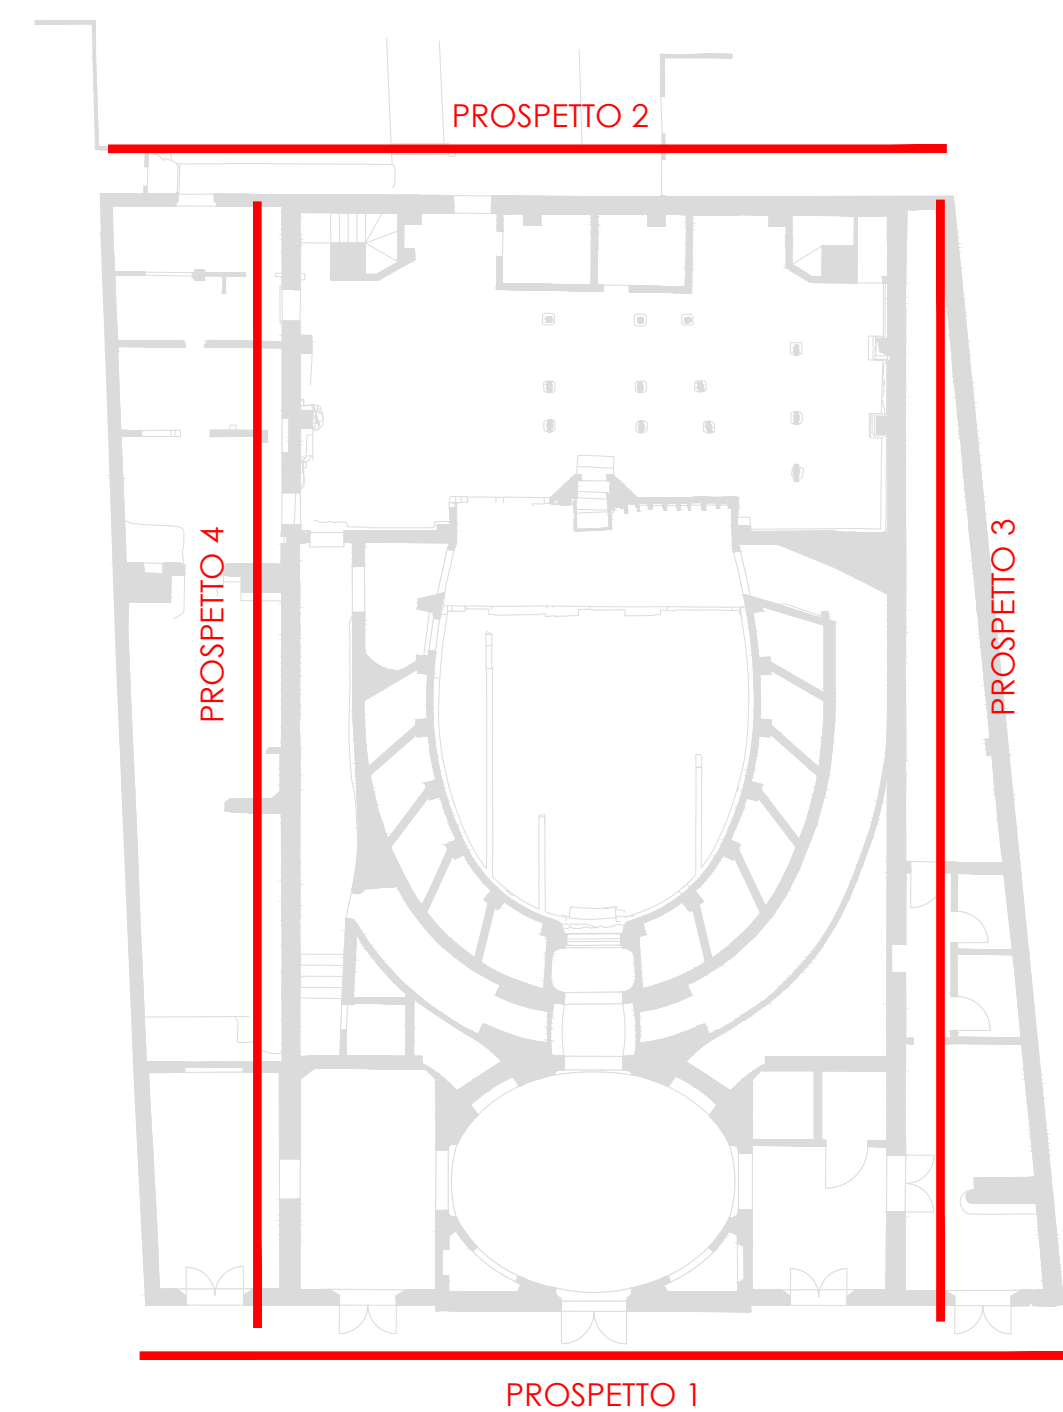
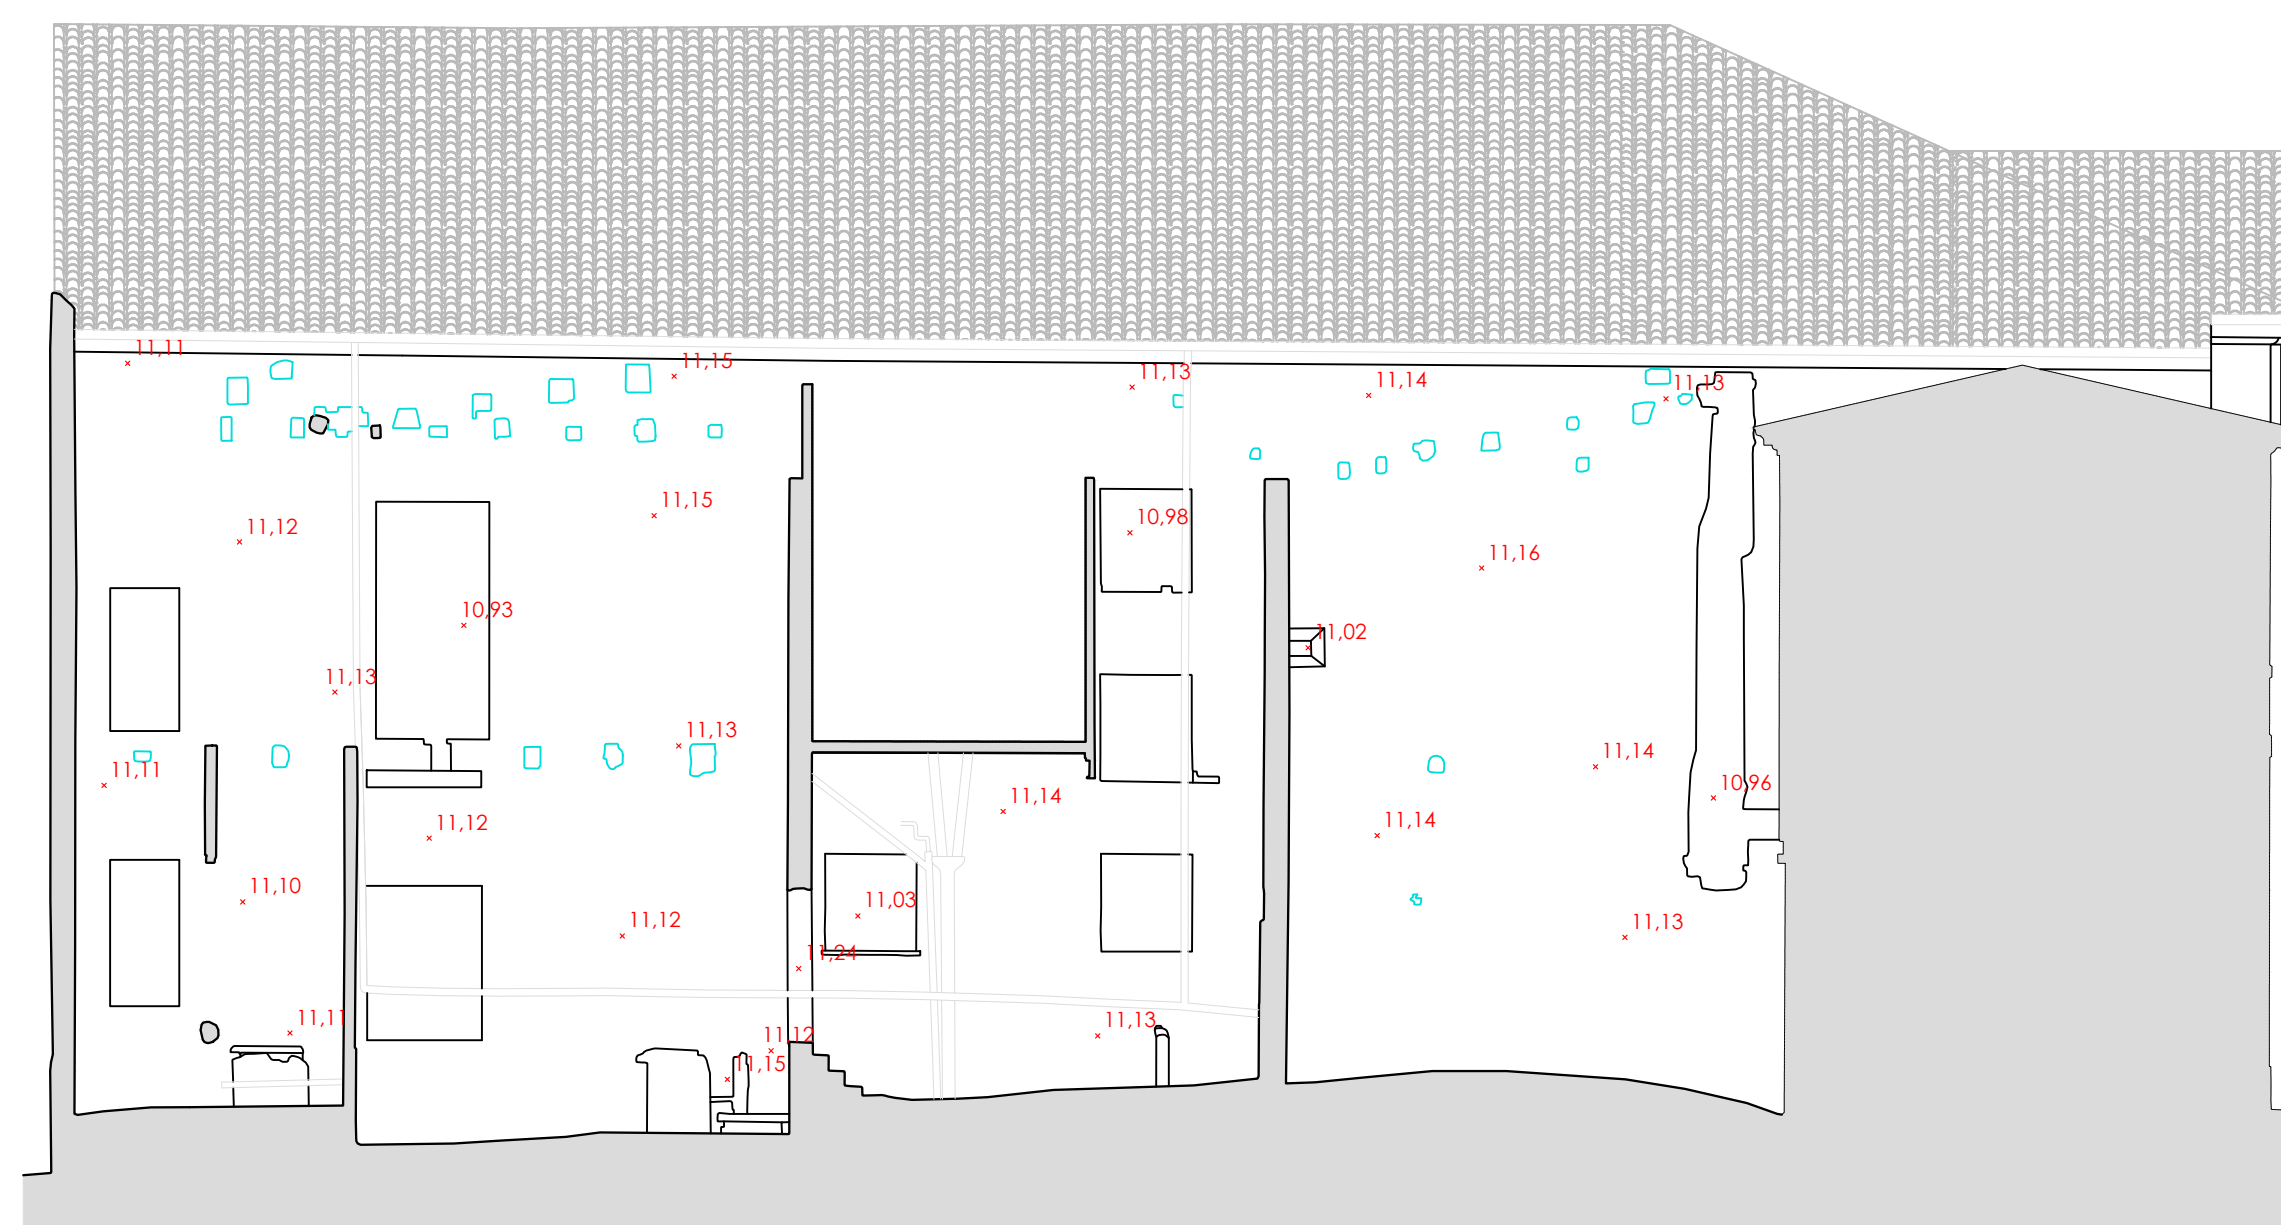
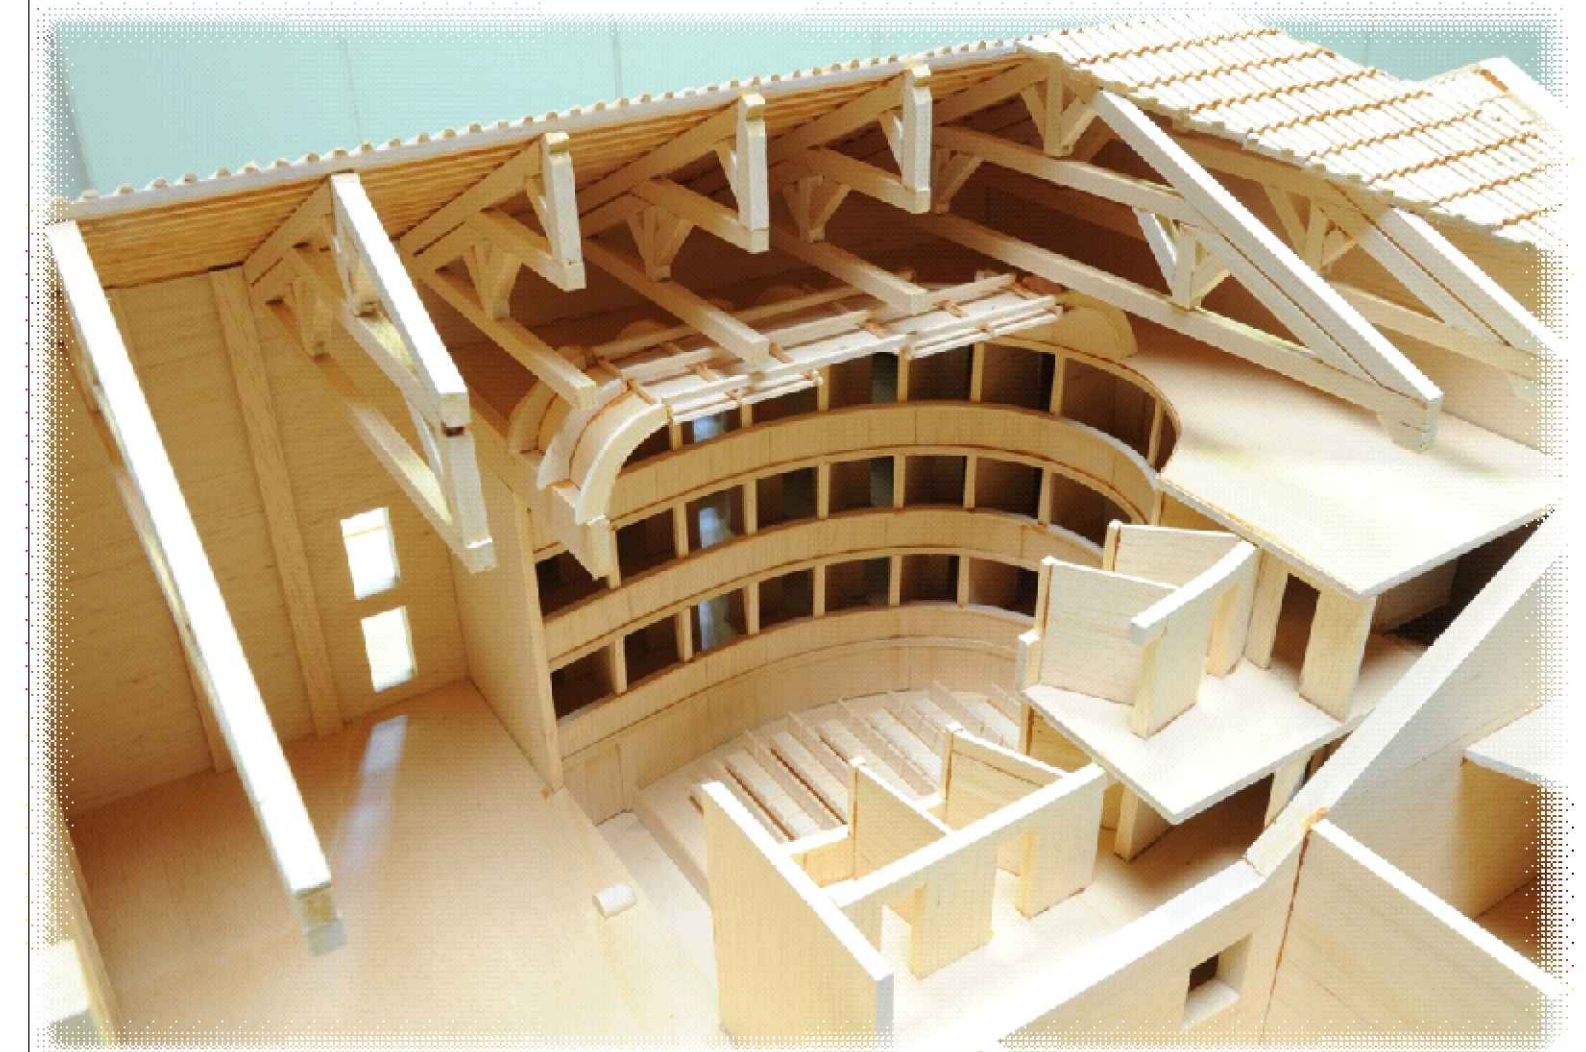


STATO DI FATTO: PROSPETTO 1
scala 1:100**STATO DI FATTO: PROSPETTO 2**
scala 1:100**STATO DI FATTO: PROSPETTO 3**
scala 1:100**LEGENDA:**

- LINEA DI TERRA-PROFILO
- INFISSI
- VISTE
- PLUVIALI
- - - FABBRICATO NON OGGETTO DI RILIEVO
- BUCHI E FORI PONTAI
- x 14.04 QUOTE DI PROFONDITA'

PLANIMETRIA GENERALE
scala 1:200**STATO DI FATTO: PROSPETTO 4**
scala 1:100**RESTAURO SCIENTIFICO E RECUPERO
DEL PICCOLO TEATRO DELLA CONCORDIA
CUP D97D17000040002****Responsabile Unico del Procedimento:**
Ing. Luisa Cesari**Gruppo di Progettazione:**
Ing. Luisa Cesari

Arch./Ing. Nicoletta Masperi

Geom. Francesca Fergnani

Geom. Patrizia Foschini

Progetto firmato digitalmente**POS: 1111****Ubicazione:** C.so Vittorio Emanuele II°, 52 a Portomaggiore (FE)**TAV: 6****Elaborato:** Stato di Fatto - Prospetti**Scala:** 1:200/100**Data:** 08/08/2019**Comune di Portomaggiore**
Piazza Umberto I, 5
44015 Portomaggiore (FE)
Tel. 0532.323011 Fax. 0532.323271
PEC: comune.portomaggiore@legamail.it