

Minerbio

SCHEDA EDIFICIO **Lotto n.1.25: Via Nazionale 75-77**

PROPRIETA': **Comune di Minerbio 12 U.I.**

LOCALITA': **Ca' De Fabbri**

CODICE ACER (CED): **2794**




Prospetto




Localizzazione


Planimetria e Piante

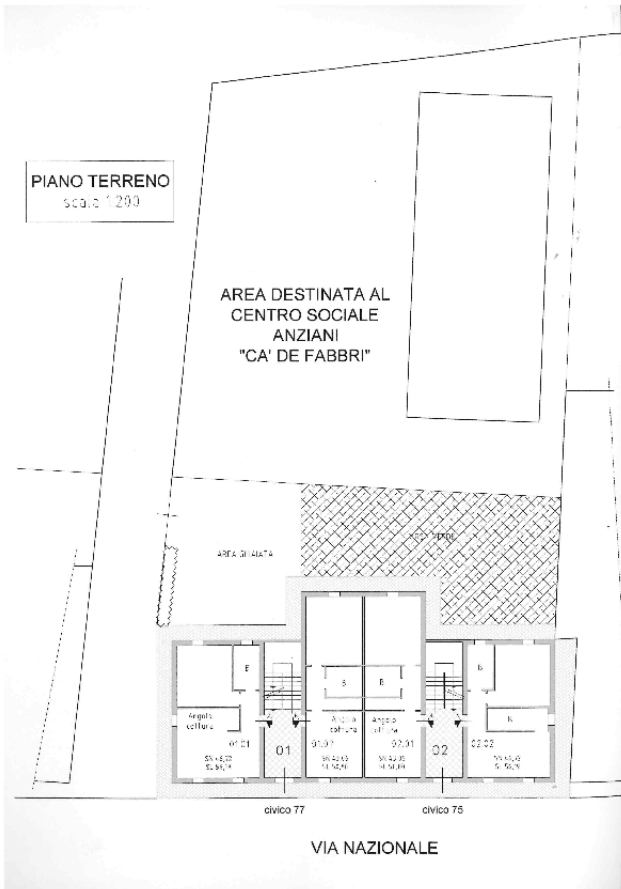


PIANO PRIMO
scala 1:200

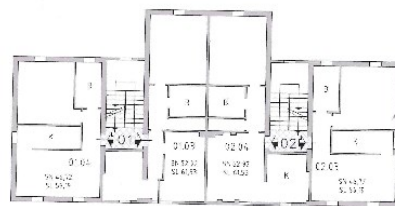

PIANO SECONDO
scala 1:200

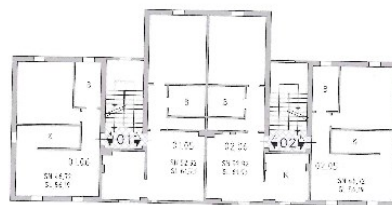


INTERRATO
scala 1:200

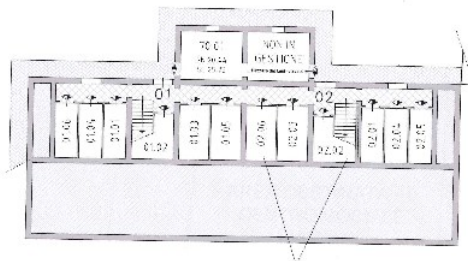

V.D. LEGENDA

SEZIONE
scala 1:200

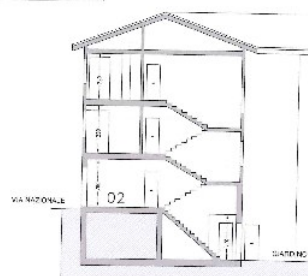

Piante

Data di costruzione edificio: 1880 ristrutturato nel 1981

n. piani: **3**

n. alloggi: **n. 6 civ. 75, n. 6 civ. 77= Tot. 12**

Tipo di riscaldamento: **Autonomo**

Nota: edificio non soggetto a vincolo ai sensi della normativa sulla tutela dei beni architettonici.

Tipo di intervento:

- Isolamento esterno di facciata con rivestimento del tipo a “cappotto”.
- Sostituzione infissi esterni alloggi.

Possibili lavori aggiuntivi e complementari da valutare:

- Smontaggio modifica e rimontaggio tubazioni del gas, bancali finestre, griglia di aerazione, inferriate finestre.
- Smontaggio e rimontaggio condizionatori, punto citofonico esterno, numeri civici e telecamera.
- Smontaggio rimontaggio e/o sostituzione pluviali, scuri.

Particolarità edificio:

- Cavi elettrici in facciata; richiedere distacco temporaneo ad Enel.