

San Giorgio di Piano

SCHEDA EDIFICIO **Lotto n.1.19: Via Bentini 2**

PROPRIETA': **Comune di San Giorgio di Piano 6 U.I.**

LOCALITA': **Capoluogo**

CODICE ACER (CED): 2824



Prospetto



Localizzazione

ESTRAZIONE DA COPERNICO

acer

azienda casa emilia – romagna provincia di bologna

Proprietà : Comune di SAN GIORGIO DI PIANO

CED 2824

Comune di San Giorgio di Piano

Località Capoluogo

VIA/PIAZZA via Bentini 2

Lotto -----

Scala 1:200

Anno di costruzione 1950

Anno di ristrutturazione 1998


Cucine superiori a mq. 9 n. 0

Cucine inferiori a mq. 9 n. 6

Superficie lorda alloggi mq. 393.20


Superficie netta alloggi mq. 335.32

Foglio 28 Mappale 111
Scala 1:1000

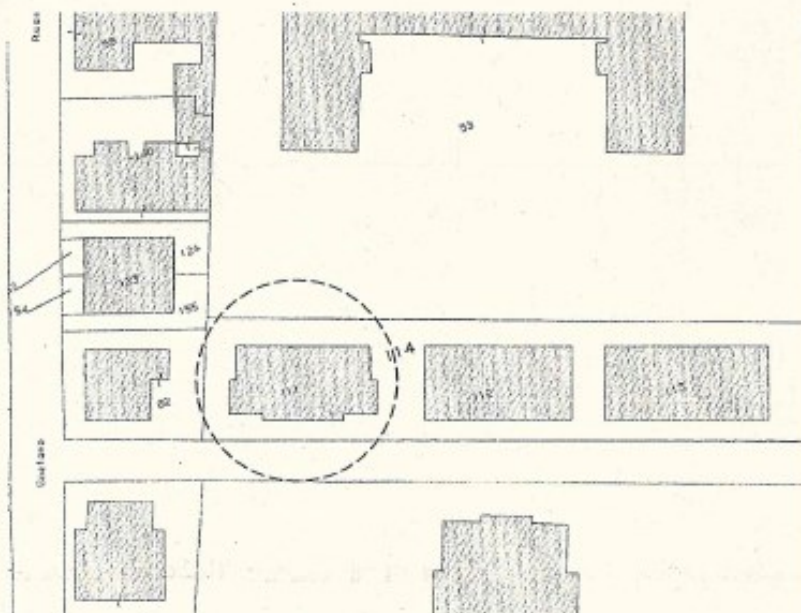


Planimetria

PIANO SEMINTERRATO

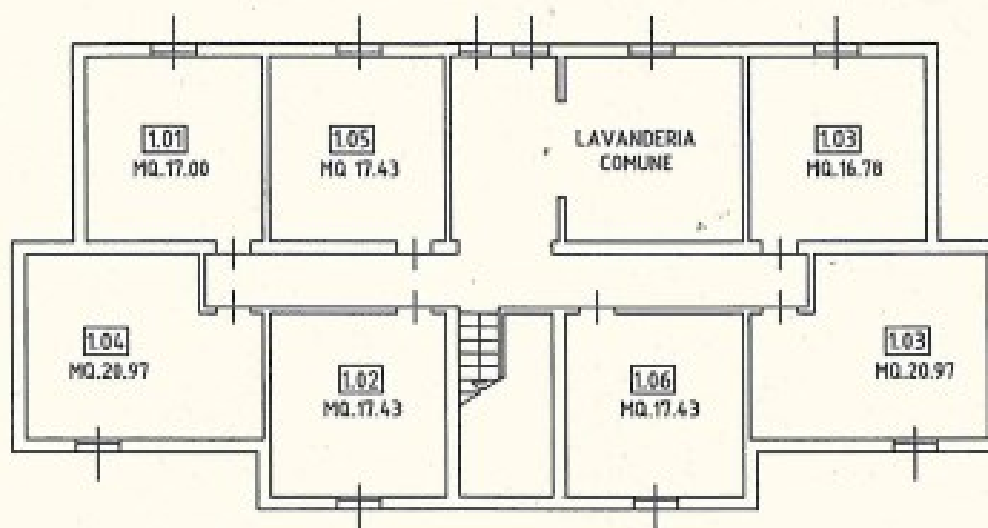

PIANO TIPO (1°-2°)

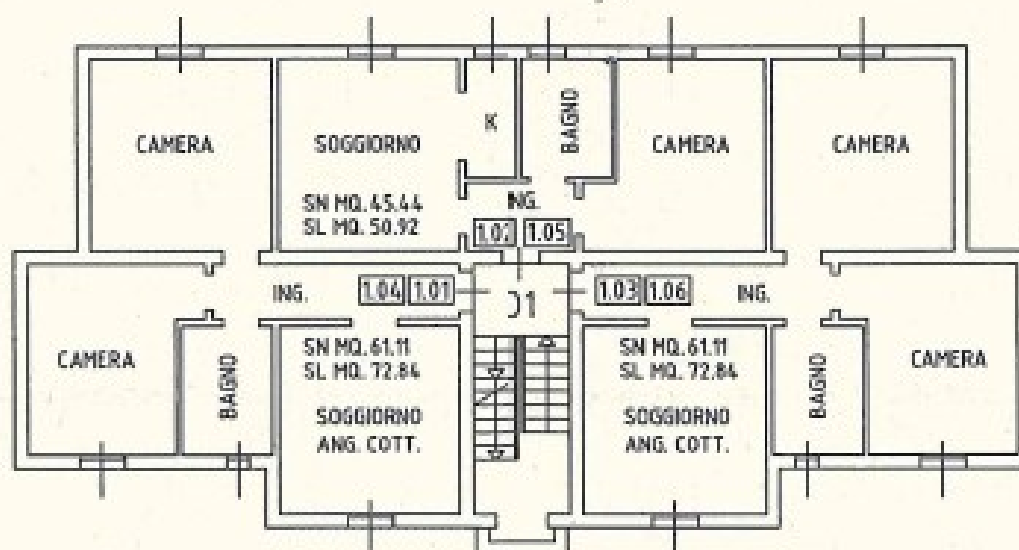

Piante

Data di costruzione edificio: **1950**

n. piani: **2/3**

n. alloggi: **Tot. 6**

Box (60): **n. /**

Locale (70): **n. /**

Negozi (80): **n. /**

Posti auto (90): **n. /**

Tipo di riscaldamento: **Autonomo**

Nota: edificio non soggetto a vincolo ai sensi della normativa sulla tutela dei beni architettonici.

Tipo di intervento:

- Isolamento esterno di facciata con rivestimento del tipo a “cappotto”.
- Sostituzione infissi esterni alloggi.

Possibili lavori aggiuntivi e complementari da valutare:

- Smontaggio e rimontaggio antenna parabolica, buchetta delle poste.
- Smontaggio modifica e rimontaggio tubazioni del gas, bancali finestre.
- Smontaggio e rimontaggio e/o sostituzione pluviali, scuri.

Particolarità edificio:

- Distacco temporaneo cavi Enel in facciata.