

San Pietro in Casale

SCHEDA EDIFICIO **Lotto n.1.23: Via 2 Agosto 2/b**

PROPRIETA': **Comune di San Pietro in Casale 17 U.I.**

LOCALITA': **Capoluogo**


CODICE ACER (CED): **2805**



Prospetto principale




Prospetto retro edificio

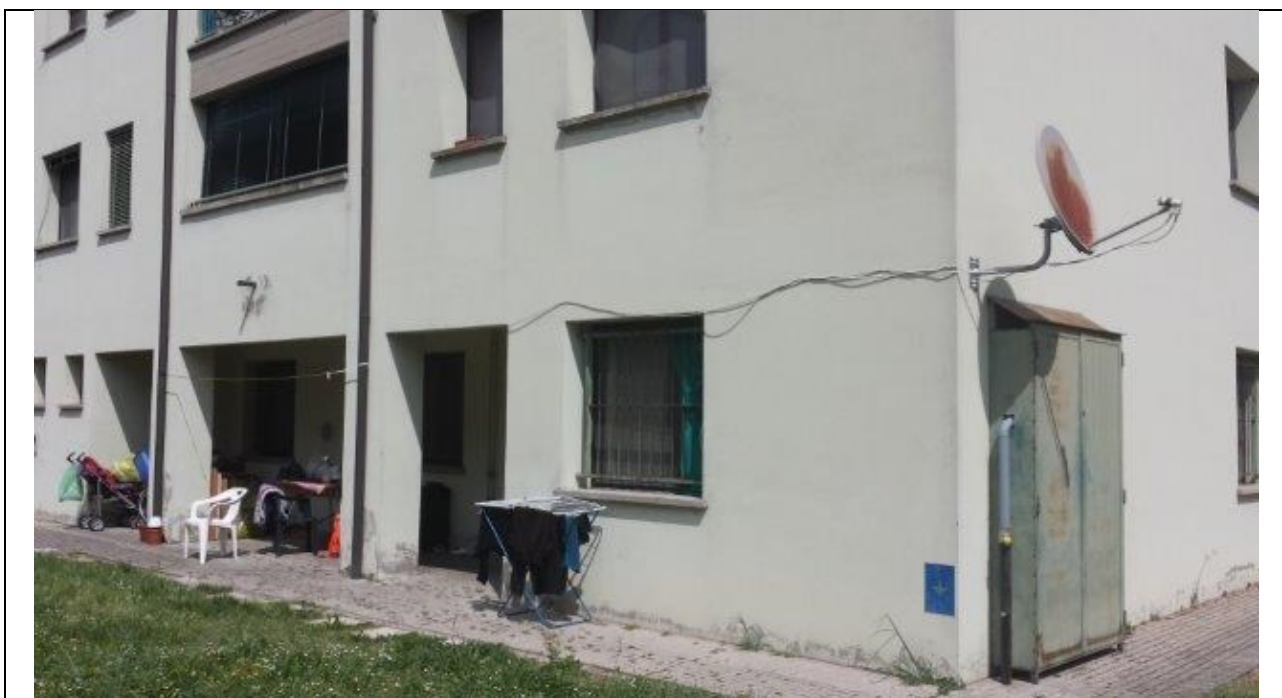



Particolari - Dettagli



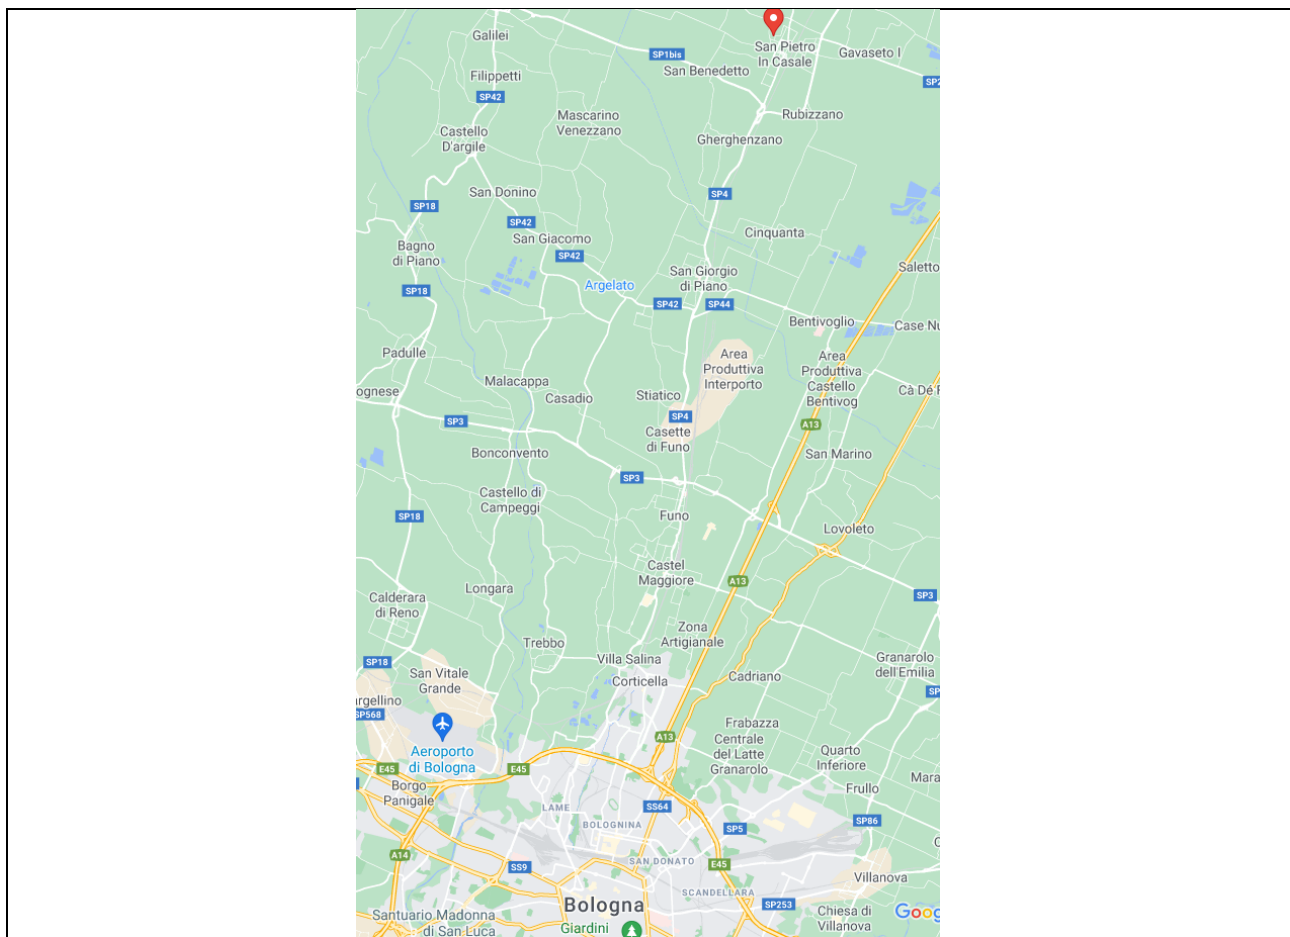


Localizzazione

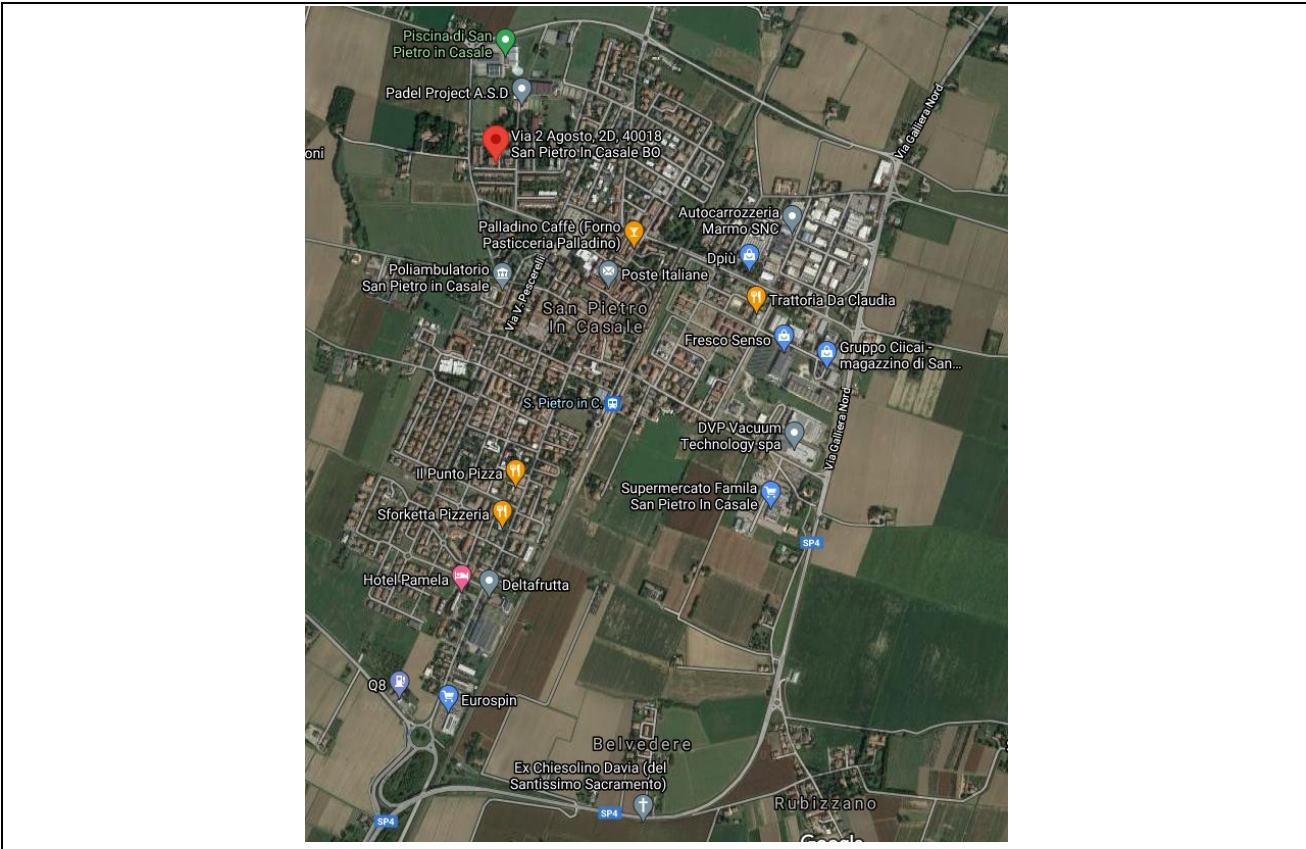

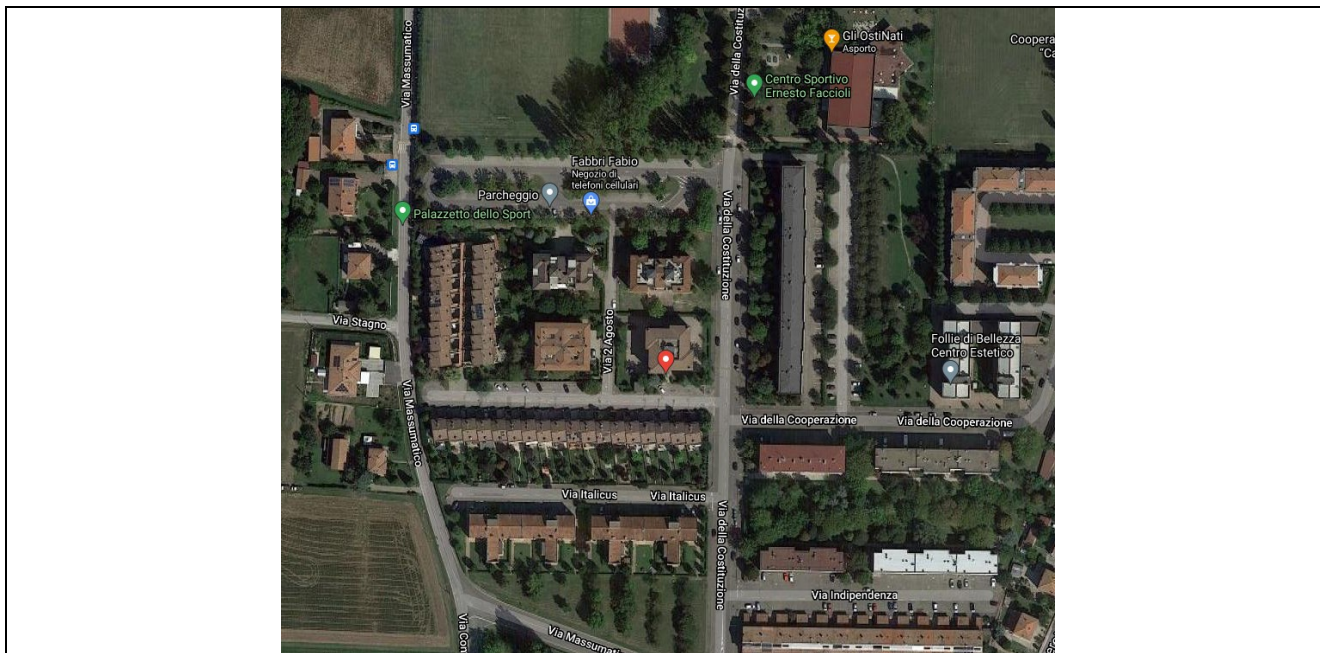
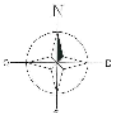


ESTRAZIONE DA COPERNICO

		azienda casa emilia romagna provincia di bologna	
Proprietà : Comune di San Pietro in Casale			
Cod. 2805		Anno di costruzione: --	
Comune: SAN PIETRO IN CASALE		Cucina superiore di mq.9: m²	
Località: --		Cucina inferiore di mq.9: m²	
Indirizzo: Via Illegittimo 2/B		Superficie lorda alloggi: m²	
lotto: -- Scala: 1:200		Superficie netta alloggi: m²	

ESTRATTO DI MAPPA Scala 1:1.000
 Comune: San Pietro in Casale
 Foglio: 41 Mappale: 580







disegnatore: Gabriele Cili	data: ottobre 2009
----------------------------	--------------------


Via 2 Agosto 1980

N.B.
la codifica delle cantine
corrisponde allo stato di fatto,
non corrisponde ai riferimenti
catastrali


PIANO TERRENO
h. 2,70
scala 1:200

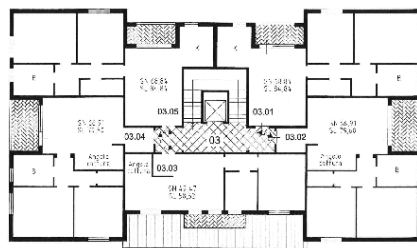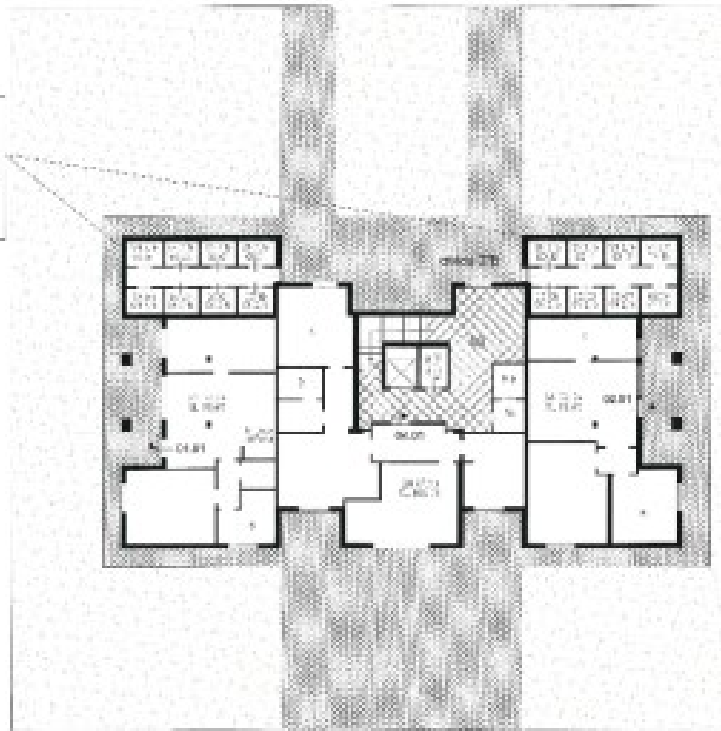


PIANO PRIMO
h. 2,70
scala 1:200

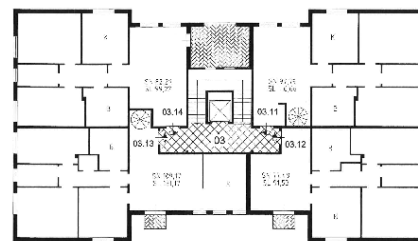


PIANO TERZO
h. 2,70
scala 1:200

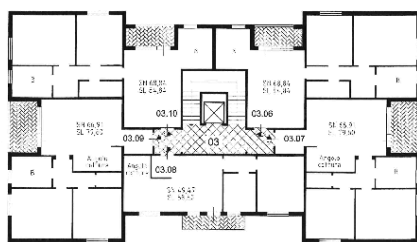

PIANO SECONDO
h. 2,70
scala 1:200

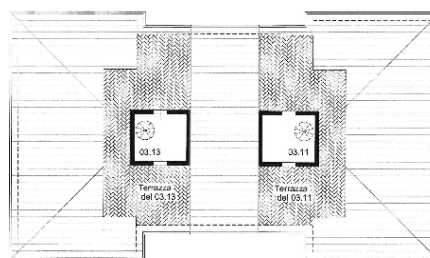

PIANO QUARTO
COPERTO
scala 1:200

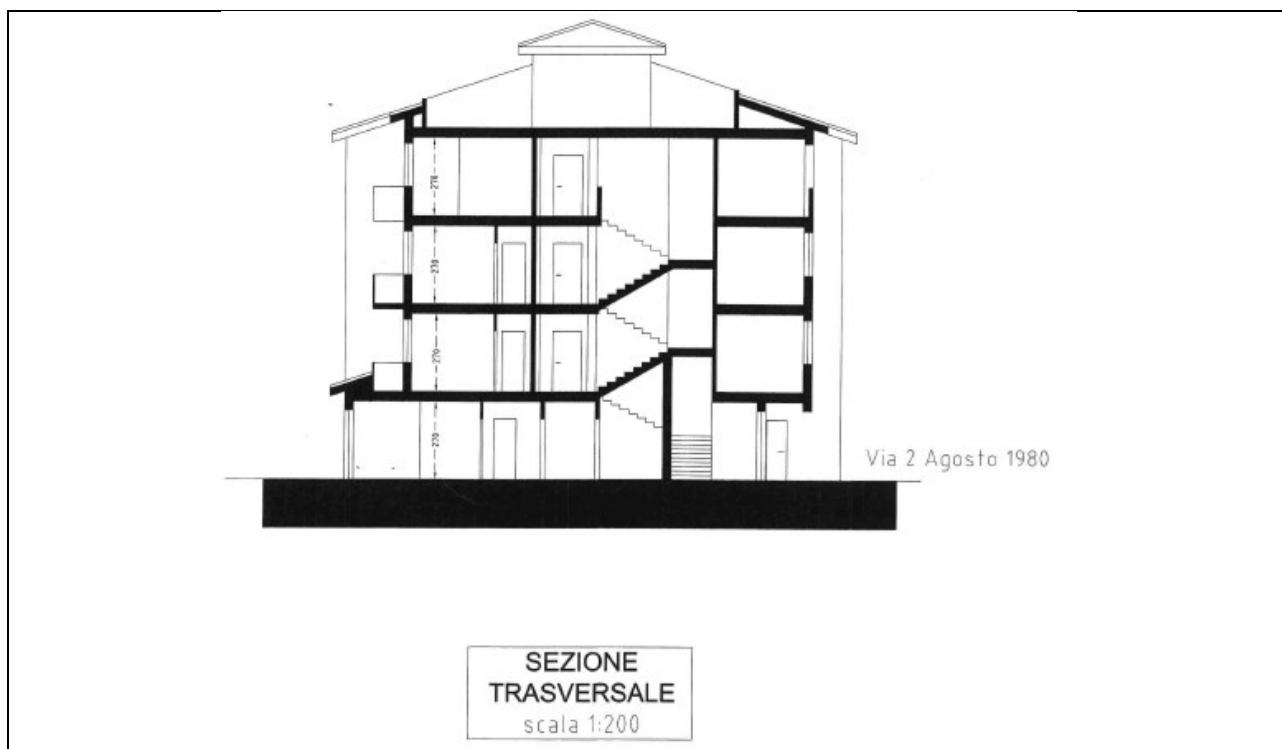

Data di costruzione edificio: **1981**

n. piani : **4**

n. alloggi :**17**

Box (60): **n. /**

Locale (70): **n. /**

Negozi (80): **n. /**

Posti auto (90): **n. /**

Tipo di riscaldamento: **Autonomo**

Nota: edificio non soggetto a vincolo ai sensi della normativa sulla tutela dei beni architettonici

Tipo di intervento:

- Isolamento esterno di facciata con rivestimento del tipo a “cappotto”.
- Sostituzione infissi esterni alloggi.

Possibili lavori aggiuntivi e complementari da valutare:

- Smontaggio modifica e rimontaggio, bancali finestre, griglie di ricambio aria cucine, impianto gas.
- Smontaggio e rimontaggio griglie finestre, antenne paraboliche e condizionatori.
- Smontaggio, rimontaggio e /o sostituzione di pluviali, tapparelle, impianti luci esterne.
- Rimozione contromaschera infissi.

Particolarità edificio:

- Passaggio di cavi impianto antenna parabolica su porzioni di facciata condominiale.