

# Loiano

**SCHEDA EDIFICIO** Lotto n. 3.22: Via Marconi 8

**PROPRIETA':** Comune di Loiano 6 U.I.

**LOCALITA':** Capoluogo

**CODICE ACER (CED):** 955




**Prospetto fronte principale**



**Prospetto fronte retro**



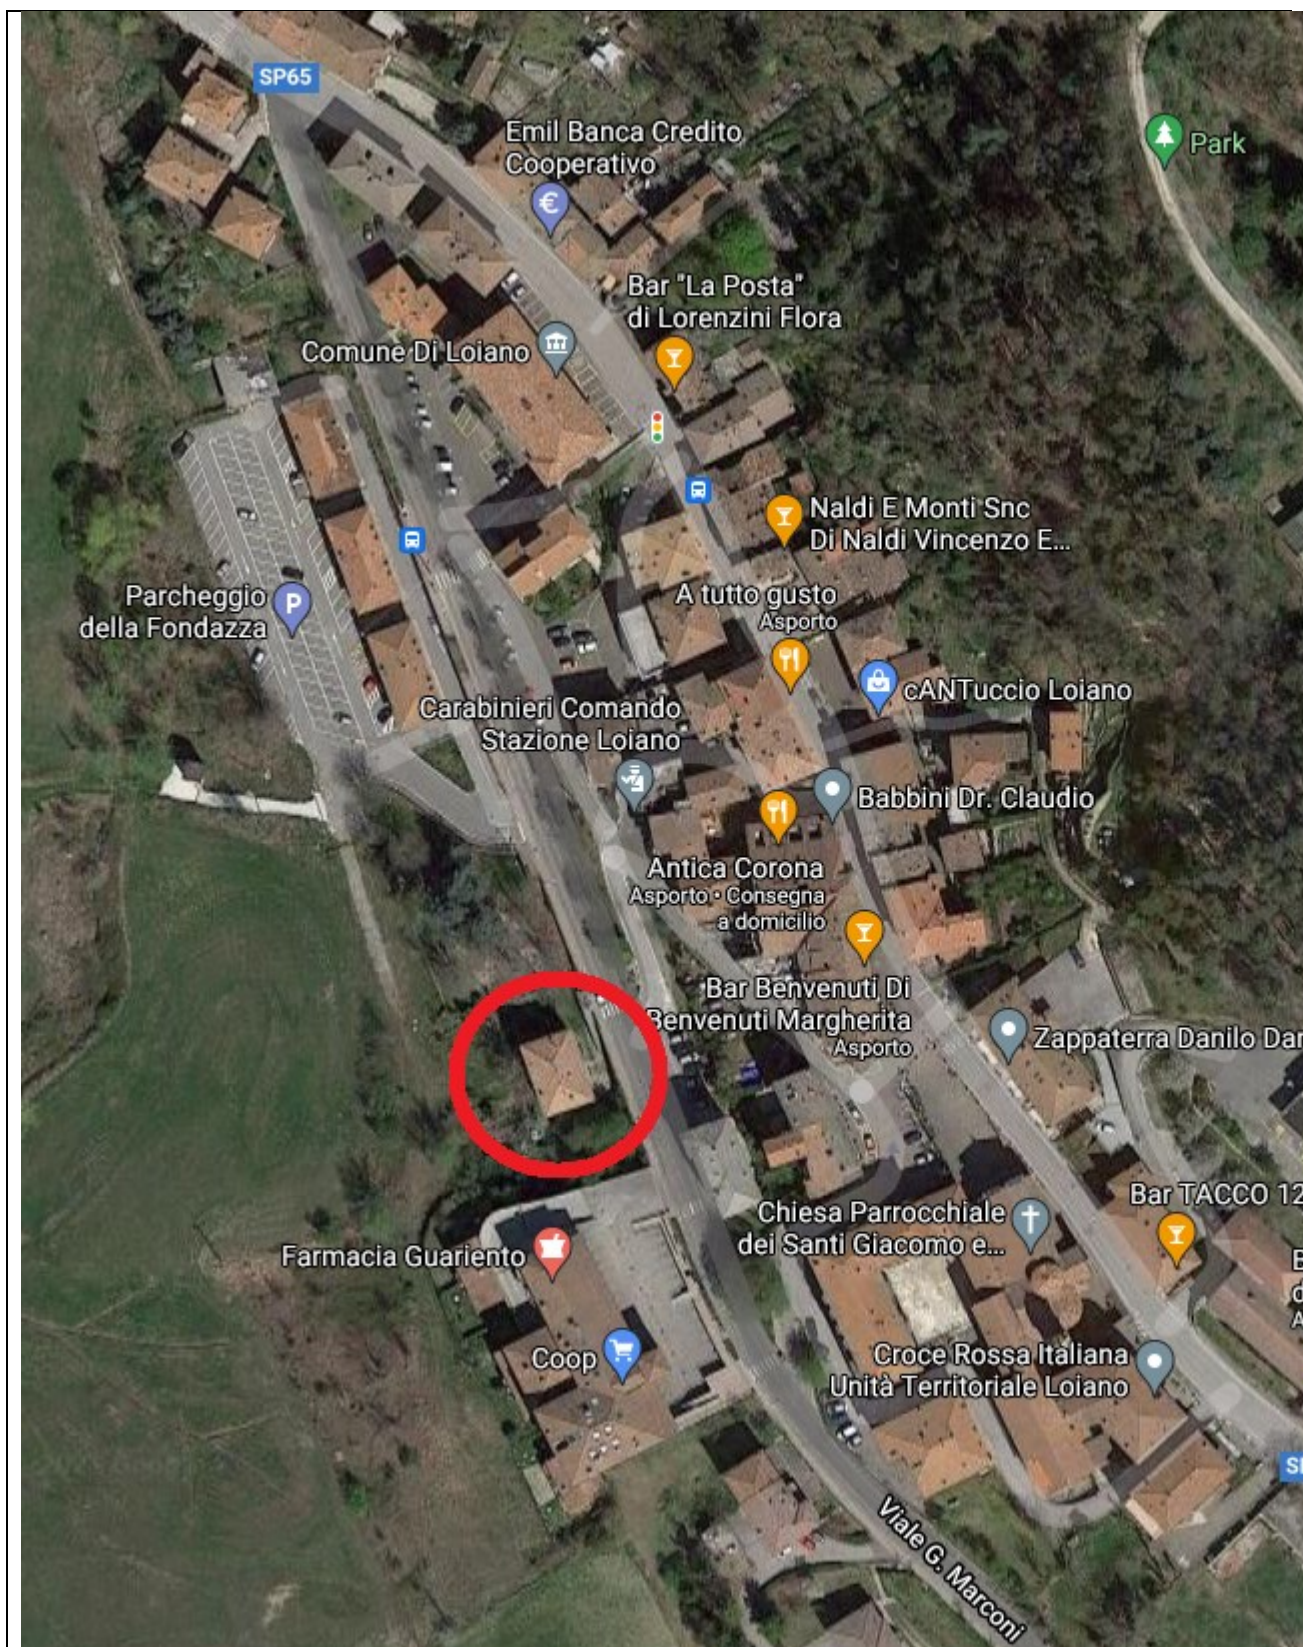

Localizzazione

# ESTRAZIONE DA COPERNICO

**ENTRATA N. 310/P7**

10. Maggio 1955

via a LOIANO

MARCONI N. 8

1.1000 ..... 361/ST

CONSEGATO: 27/10/04 *M. P. P.*

anno di costruzione 1956

Decreto ..... 1956


Codice sup. a reg. 9 = N. ....

Codice inf. a reg. 9 = N. .... 6


Superficie lorda alloggi = 51.431,70

Superficie netta alloggi = 51.384,80


## PIANO SEMINTERRATO

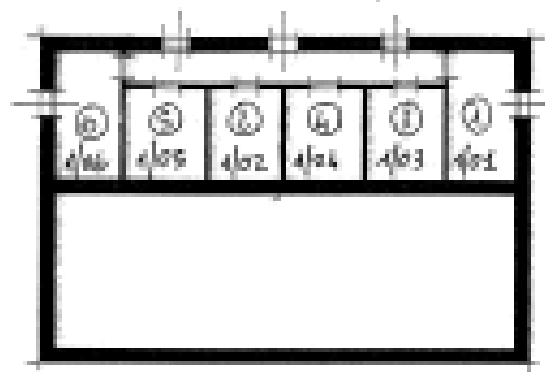

## PIANO REALIZATO

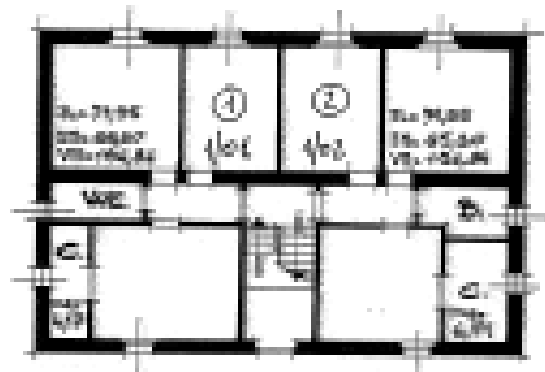

## PIANO 1° E

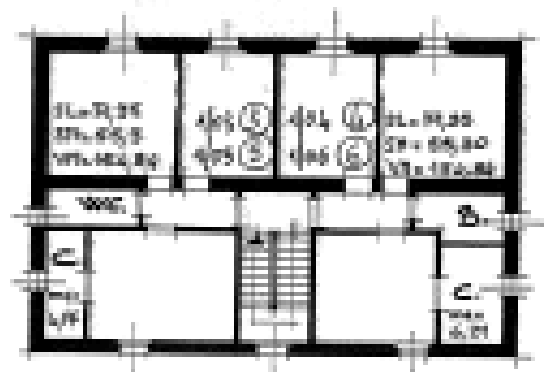


COMUNE DI LOIANO

EL. AL. MAR. 478

SCALA: 1:5000

## SEZIONE

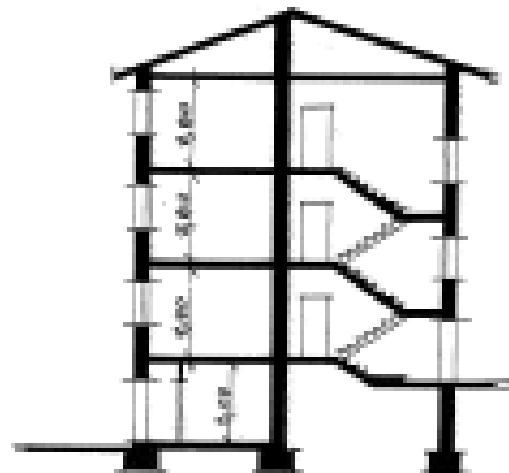

Data di costruzione edificio: **1956**

n. piani: **4**

n. alloggi: n. **6**

Box (60): **n. /**

Locale (70): **n. /**

Negozi (80): **n. /**

Posti auto (90): **n. /**

Tipo di riscaldamento: **Autonomo**

Nota: edificio non soggetto a vincolo ai sensi della normativa sulla tutela dei beni architettonici.

Tipo di intervento:

- Isolamento esterno di facciata con rivestimento del tipo a “cappotto”.
- Sostituzione infissi esterni alloggi.

Possibili lavori aggiuntivi e complementari da valutare:

- Smontaggio, rimontaggio e/o sostituzione tapparelle e persiane, ferma scuri, griglia di aerazione, bancali finestre e pluviali.
- Rimozione antenne paraboliche e doppi vetri.

Particolarità edificio:

- Richiesta di distacco temporaneo di cavi Enel in facciata.