

Bologna

SCHEDA EDIFICIO Lotto n. 3.13: Via Irma Bandiera 14-16

PROPRIETA': Comune di Bologna 32 U.I.

LOCALITA': Quartiere Saragozza

CODICE ACER (CED): 865




Prospetto fronte principale civ 14



Prospetto fronte principale civ 16



Dettagli di prospetto

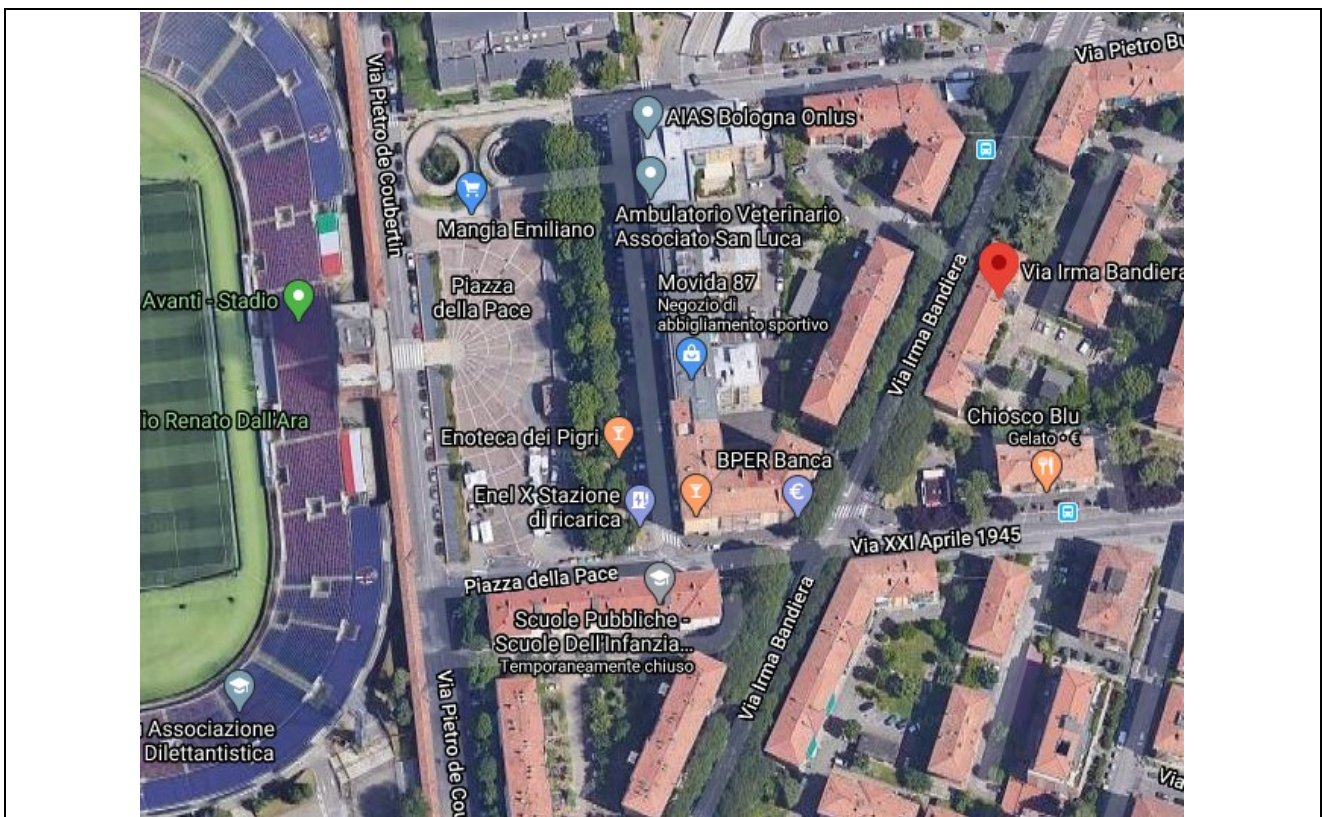

Localizzazione

ESTRAZIONE DA COPERNICO

INVENTARIO N. 249 C.M. 865

Comune di BOLOGNA

Località

Via IRMA BANDIERA N. 14/16

Fabbricato

Scala 1:200

ante 641 ÷ 643

Cucine sup. a mq. 9 = N. 32

Cucine inf. a mq. 9 = N. =


Superficie coperta del fabbricato mq.

Vol. fabbr. al pr. prospetto centesimi mc.


Superficie forni alloggi = 51 mq. 2059,28

Superficie nelle alloggi = 5 N. mq. 1697,96

COMUNE DI BOLOGNA
F. 195 MAPPA 379
PLANIMETRIA - SCALA 1:1000

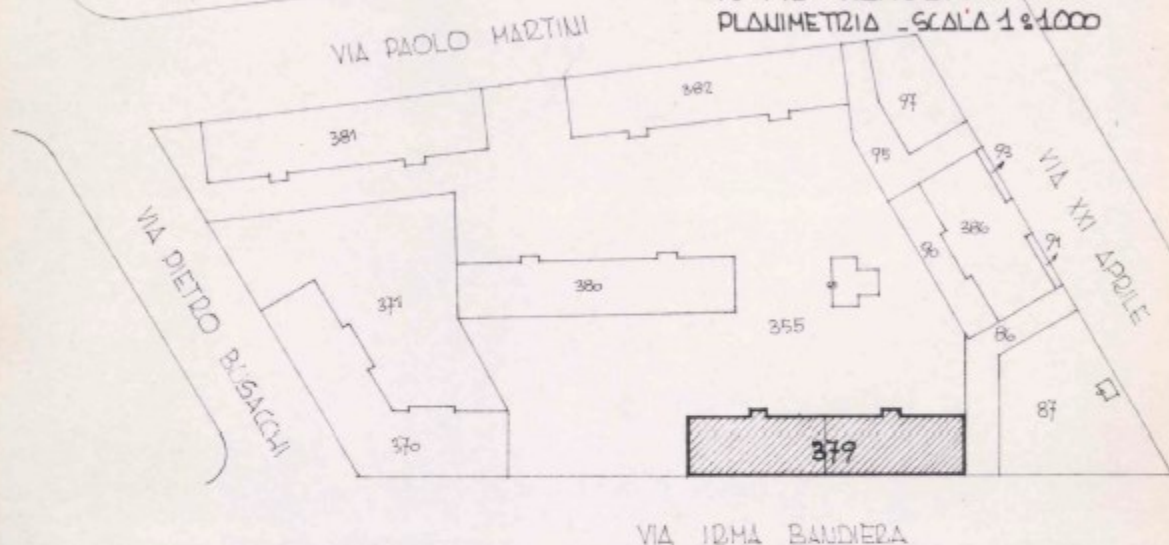

SEZIONE -

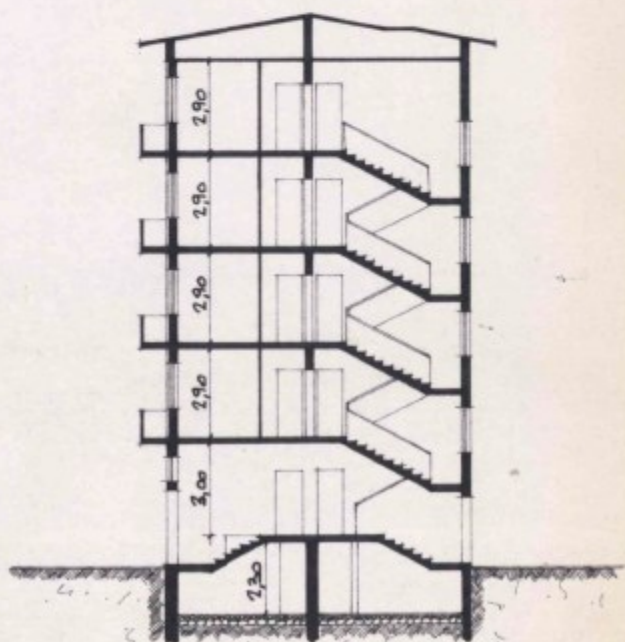

Data di costruzione edificio: **1949**

n. piani: **5**

n. alloggi: **n. 16 civ. 14, n. 16 civ. 16 = Tot. 32**

Box (60): **n. /**

Locale (70): **n. /**

Negozi (80): **n. /**

Posti auto (90): **n. /**

Tipo di riscaldamento: **Autonomo**

Nota: edificio non soggetto a vincolo ai sensi della normativa sulla tutela dei beni architettonici.

Tipo di intervento:

- Isolamento esterno di facciata con rivestimento del tipo a “cappotto”.
- Sostituzione infissi esterni alloggi.

Possibili lavori aggiuntivi e complementari da valutare:

- Smontaggio modifica e rimontaggio tubi gas, canne fumarie, bancali finestre, griglie ripresa aria, impianti luci esterne.
- Smontaggio e rimontaggio, inferriate finestre, numero civico, buchetta delle poste.
- Smontaggio, rimontaggio e/o sostituzione pluviali, persiane.
- Rimozione contromaschera infissi.

Particolarità edificio:

- Vano ascensore esterno lato corte interna.
- Cavi antenne di privati passanti in esterno facciata; altezza linea di gronda.