

Monzuno

SCHEDA EDIFICIO **Lotto n.3.31: Via Crisaldi 1-3**

PROPRIETA': **Comune di Monzuno 12 U.I.**

LOCALITA': **Vado**

CODICE ACER (CED): **2512**




Prospetto edificio







Localizzazione

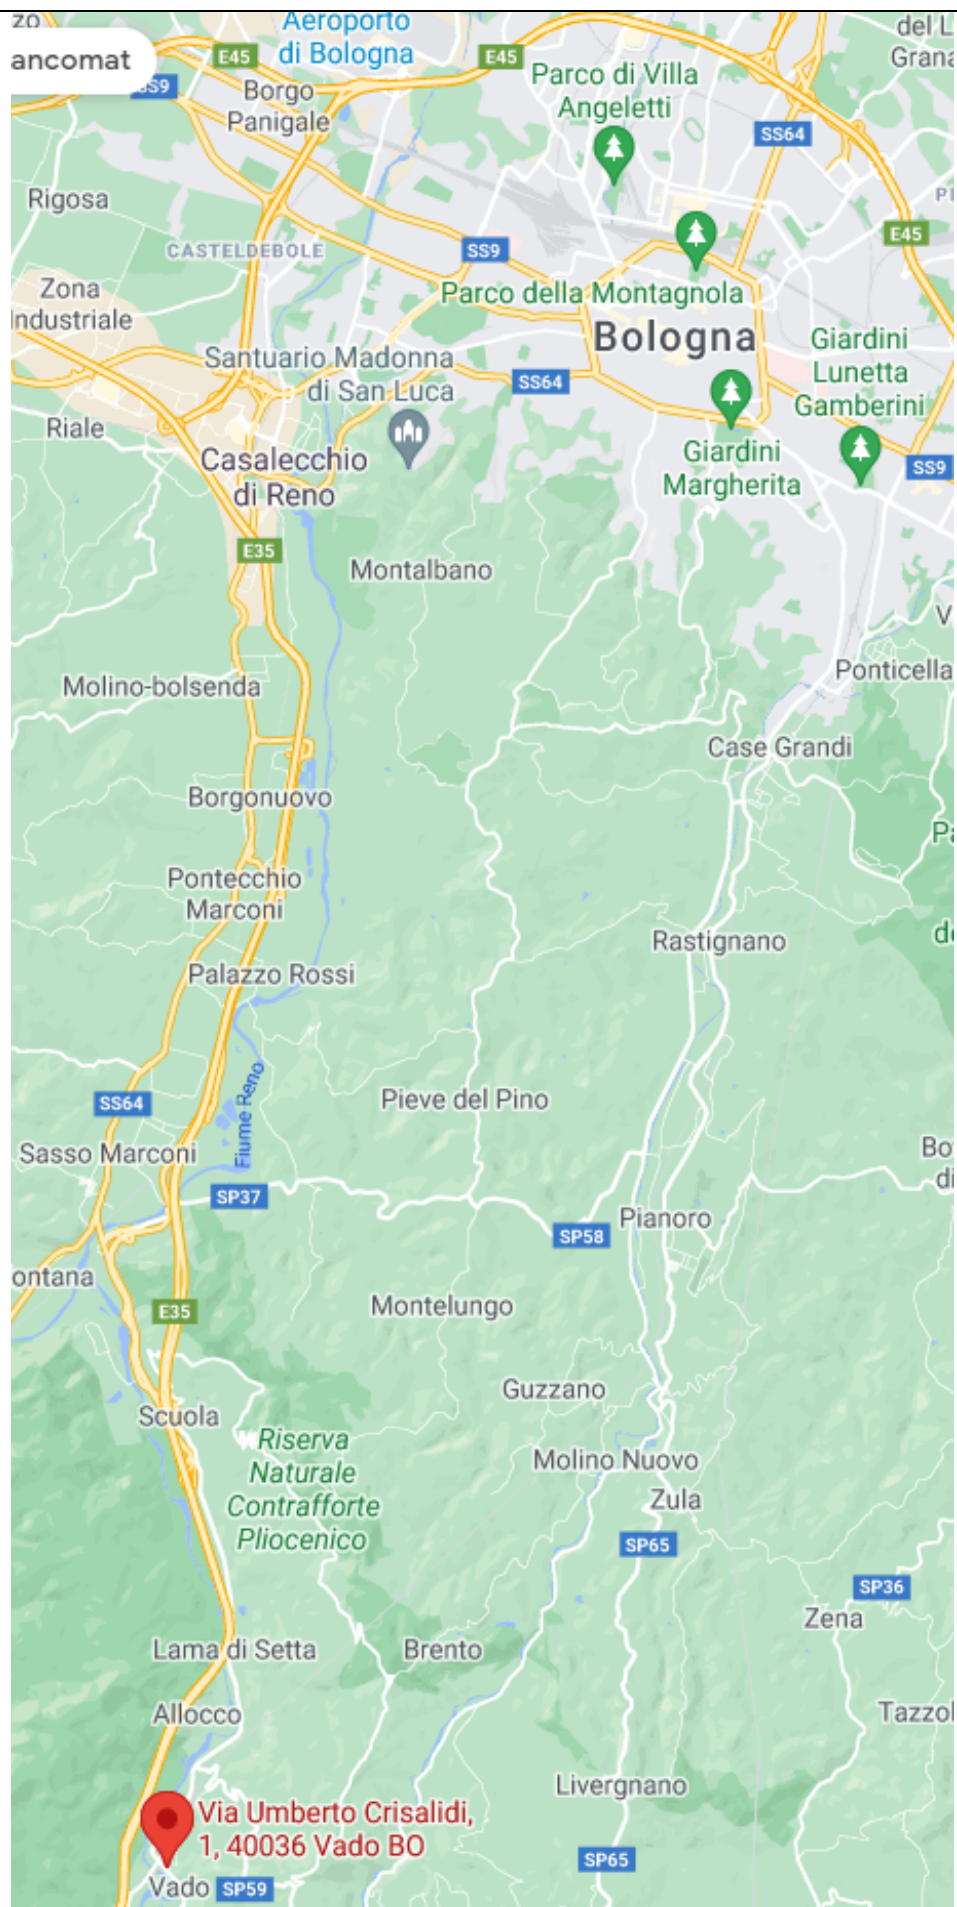

ESTRAZIONE DA COPERNICO

INVENTARIO N. 440P11

Centro Mecc. 2512

Comune di MONZUNO

Via CRISALDI N. 1-3

Scala 1:200 Lotta N. 812 R

Anno di costruzione 1986

Decorrenza

Cucine sup. a mq. 9 = N.


Cucine inf. a mq. 9 = N. 12

Superficie lorda alloggi = SI 729,75


Superficie netta alloggi = SN 613,99




COMUNE DI MONZUNO
FOGLIO 14 - MAPP. 581
PLANIMETRIA 1:1000

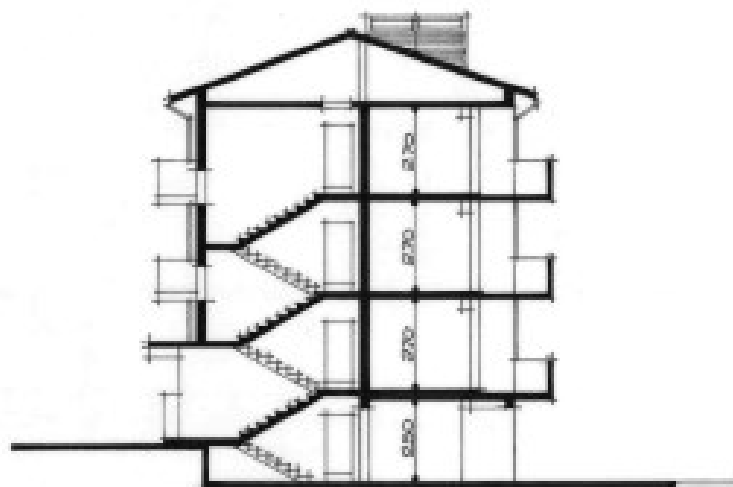


SEZIONE

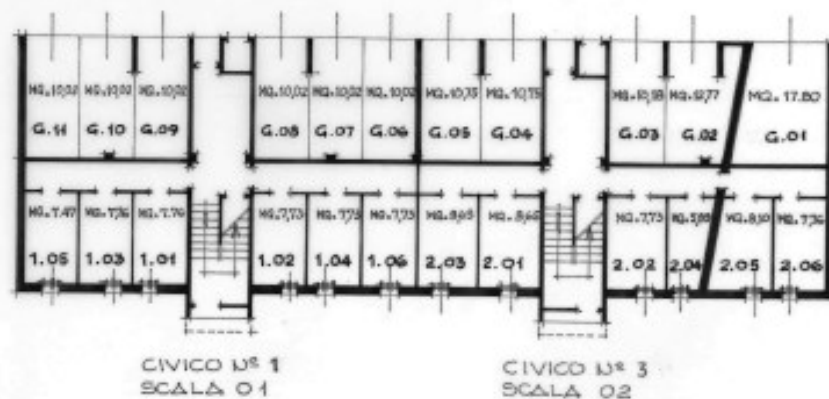

PIANO SEMINTERATO

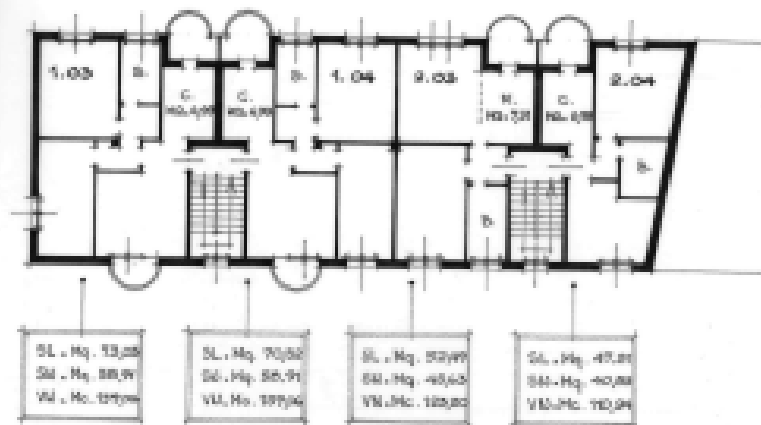

PIANO PRIMO

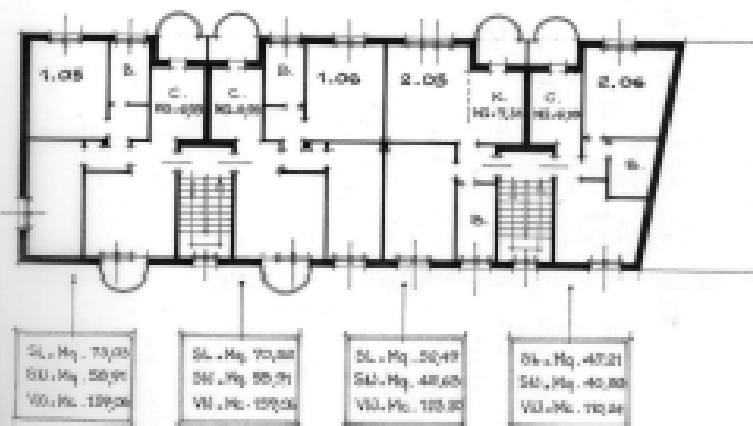

PIANO SECONDO

Data di costruzione edificio: **1982**

n. piani: **4**

n. alloggi :**12**

Box (60): **n. 11**

Locale (70): **n. /**

Negozi (80): **n. /**

Posti auto (90): **n. /**

Tipo di riscaldamento: **Autonomo**

Nota: edificio non soggetto a vincolo ai sensi della normativa sulla tutela dei beni architettonici.

Tipo di intervento:

- Isolamento esterno di facciata con rivestimento del tipo a “cappotto”.
- Sostituzione infissi esterni alloggi.

Possibili lavori aggiuntivi e complementari da valutare:

- Smontaggio modifica e rimontaggio, bancali finestre, griglie di ricambio aria cucine, impianti luce esterne condominiali, impianto tubazioni del gas.
- Smontaggio e rimontaggio antenne paraboliche, condizionatori, tendoni terrazze, stendibiancheria.
- Smontaggio e rimontaggio e/o sostituzione pluviali, tapparelle, lattonerie.
- Smontaggio contromaschera infissi.

Particolarità edificio:

- Terrazze chiuse con infissi.
- Ripristino ferri ammalorati.