

PROGETTISTA

Committente : AREA BLU S.p.a.
Responsabile del Procedimento:
Ing. Alessio Frascari

TAVOLE ILLUSTRATIVE DEL PERIMETRO DI GESTIONE
AGGIORNATO AL 31/01/2022

scala 1:2000


N.:	Data:	Redattore:	Approvazione:	Descrizione:
00	27/05/22	Ing. A. Frascari		

GEN 2022

CI13

AREA BLU S.p.A. C.F. P. I.V.A. e registro imprese: Bologna n. 00629601203 - r.a.s. 368007 - sede legale Via Mentana 10, 40026 Imola (BO) tel.05426 24755
sede operativa via Poiano 11, 40026 Imola (BO) tel. 0542642336

QUADRO DI UNIONE

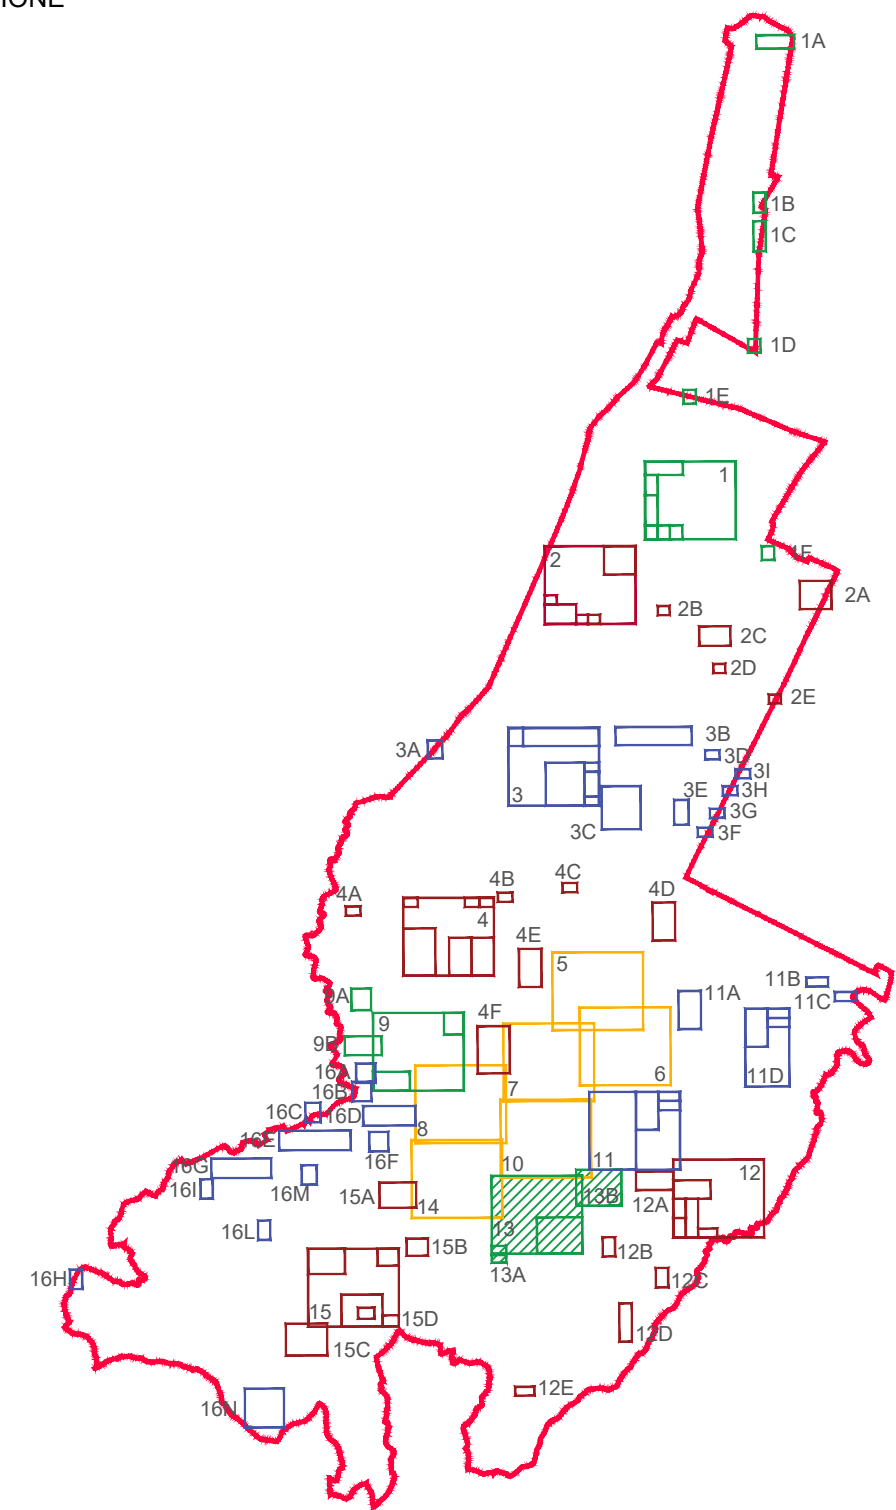

N

LEGENDA DELLO STATO DI FATTO

COMPRESI NEL PERIMETRO DI GESTIONE

- | | |
|---|---|
| ● | CORPO ILLUMINANTE DI PROPRIETÀ DEL COMUNE DI IMOLA
ESISTENTE PRIMA DEL 09/11/2020 |
| ✕ | CORPO ILLUMINANTE DI PROPRIETÀ DEL COMUNE DI IMOLA
PRESO IN CARICO FRA IL 09/11/2020 E IL 31/01/2022 |

ESCLUSI DAL PERIMETRO DI GESTIONE

- | | |
|--|--|
| | CORPO ILLUMINANTE DI PROPRIETÀ PRIVATA ALIMENTATO DA CONTRATTO DI FORNITURA DI ENERGIA PRIVATO |
| | CORPO ILLUMINANTE DI PROPRIETÀ PRIVATA ALIMENTATO DA FORNITURA DI ENERGIA PUBBLICA |

I numeri presenti in tavola fanno riferimento alle etichette dei punti luce, ove presenti.