


PROGETTISTA

scala 1:2000

GEN 2022

DRO DI UNIONE

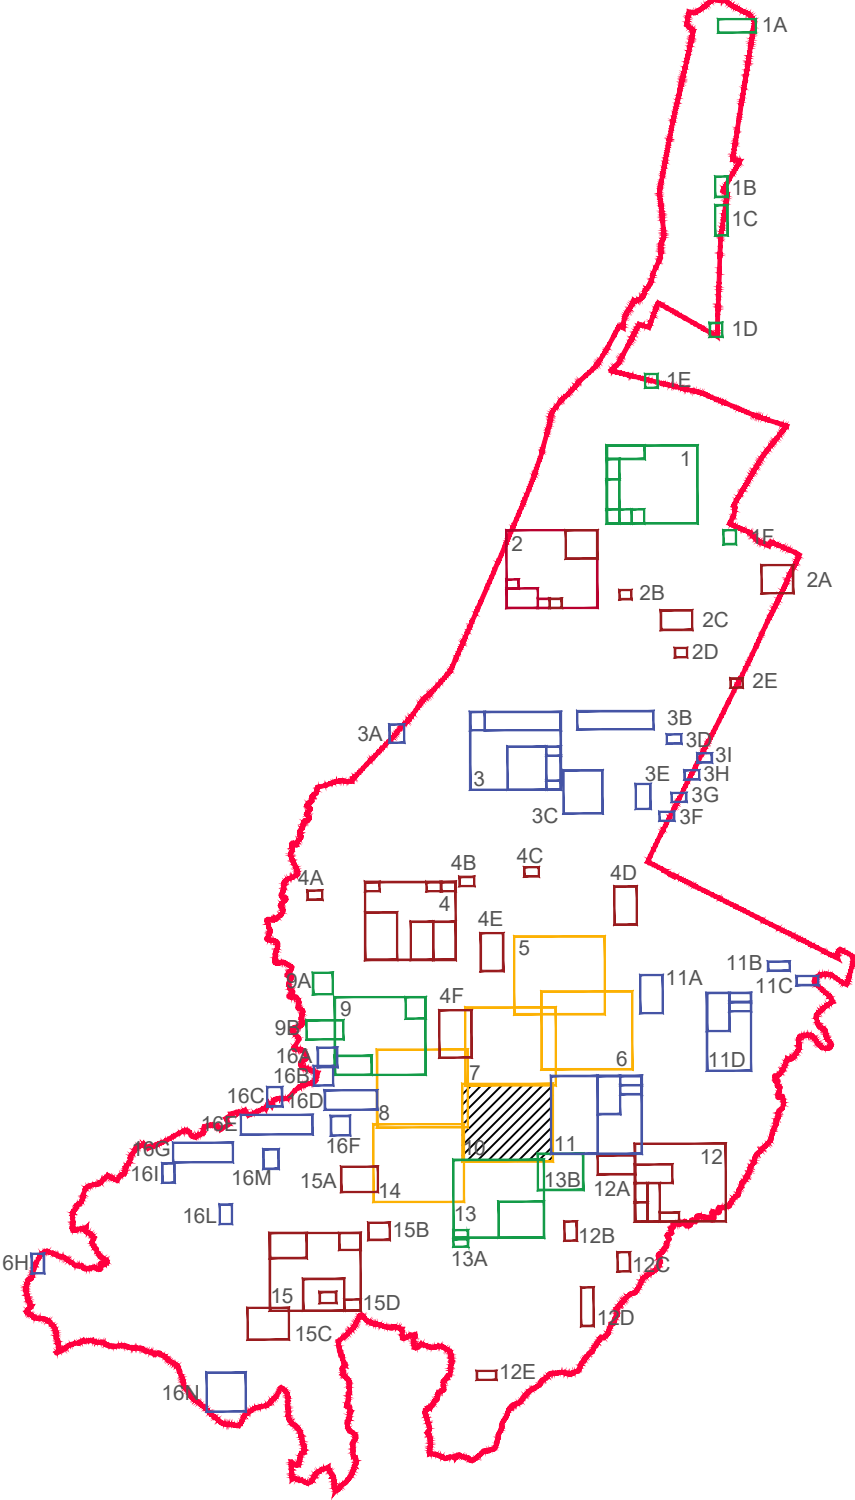

	CORPO ILLUMINANTE DI PROPRIETÀ PRIVATA ALIMENTATO DA CONTRATTO DI FORNITURA DI ENERGIA PRIVATO
	CORPO ILLUMINANTE DI PROPRIETÀ PRIVATA ALIMENTATO DA FORNITURA DI ENERGIA PUBBLICA

meri presenti in tavola fanno riferimento alle etichette dei punti luce, ove presenti.