

GARA EUROPEA A PROCEDURA APERTA PER L'AFFIDAMENTO IN CONCESSIONE MEDIANTE FINANZA DI PROGETTO DEL SERVIZIO DI ILLUMINAZIONE PUBBLICA DEL COMUNE DI IMOLA, DELLA GESTIONE, MANUTENZIONE, ORDINARIA E STRAORDINARIA CONSERVATIVA, NONCHÉ DELLA PROGETTAZIONE E REALIZZAZIONE DEI LAVORI DI RIQUALIFICAZIONE DEGLI IMPIANTI CON PREDISPOSIZIONE AI SERVIZI SMART CITIES E EVENTUALI LAVORI EXTRACANONE.

CIG: 92534257DF  
CUP: C29J20001250005

ILLUMINAZIONE PUBBLICA COMUNE DI IMOLA



Committente: AREA BLU S.p.a.

Responsabile del Procedimento:  
Ing. Alessio Frascari

TAVOLE ILLUSTRATIVE DEL PERIMETRO DI GESTIONE  
AGGIORNATO AL 31/01/2022

scala 1:2000



N.	Data	Redazione	Approvazione	Descrizione
00	27/05/22	Ing. A. Frascari		

GEN 2022

CI05

AREA BLU S.p.A. c.f.p. P.I.V.A. e gestione impianti. Registro n. 00028010201 - r.a. 300307 - sede legale Via Mantovani 10, 41020 Imola (BO) tel 0542 24762  
sede operativa via Poggio T. 41020 Imola (BO) tel. 0542 602235

QUADRO DI UNIONE

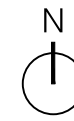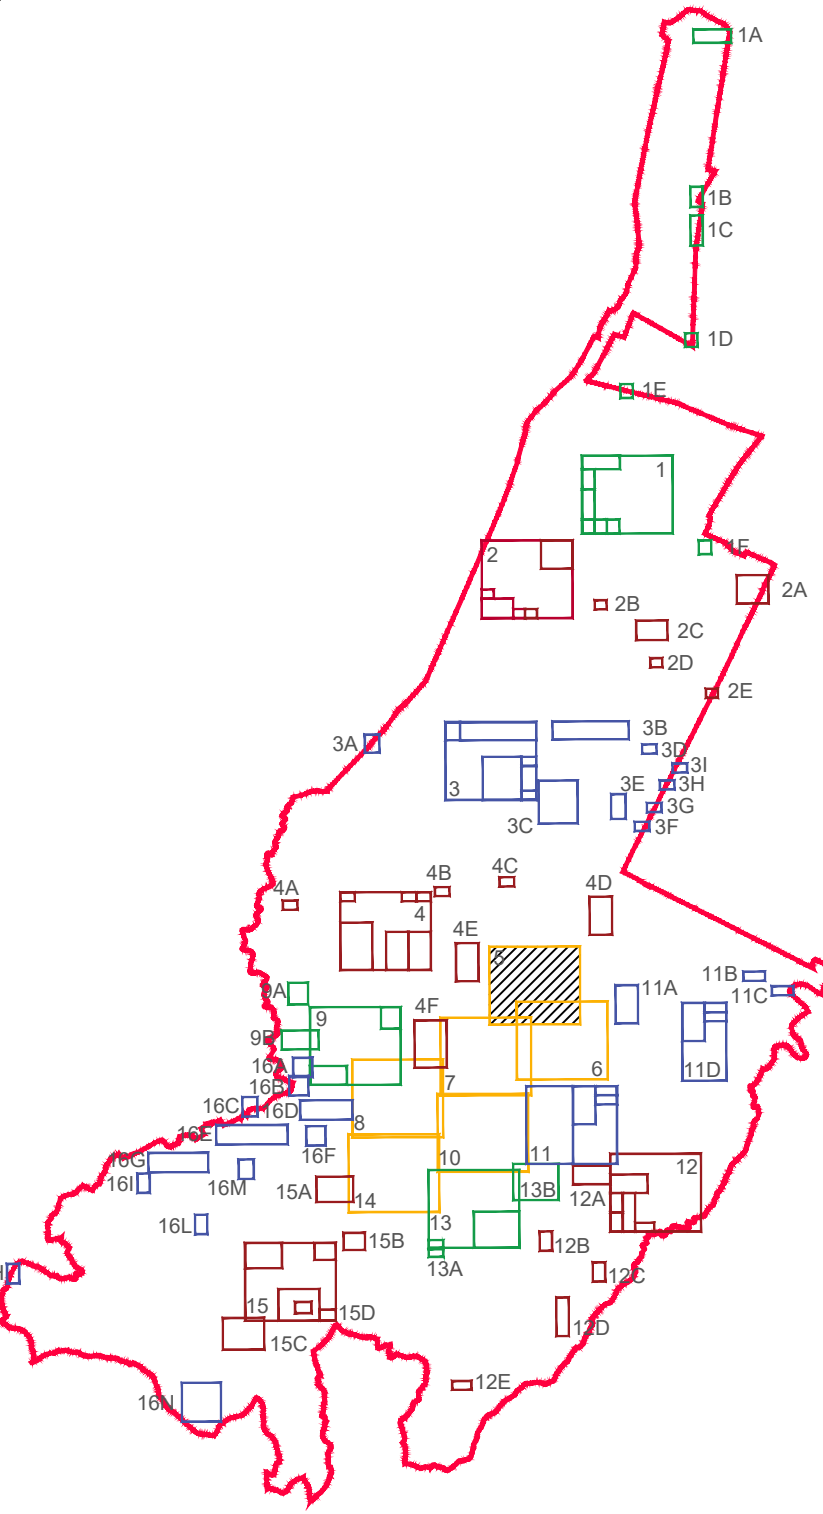

#### LEGENDA DELLO STATO DI FATTO

##### COMPRESI NEL PERIMETRO DI GESTIONE

- CORPO ILLUMINANTE DI PROPRIETÀ DEL COMUNE DI IMOLA ESISTENTE PRIMA DEL 09/11/2020
- × CORPO ILLUMINANTE DI PROPRIETÀ DEL COMUNE DI IMOLA PRESO IN CARICO FRA IL 09/11/2020 E IL 31/01/2022

##### ESCLUSI DAL PERIMETRO DI GESTIONE

- CORPO ILLUMINANTE DI PROPRIETÀ PRIVATA ALIMENTATO DA CONTRATTO DI FORNITURA DI ENERGIA PRIVATO
- CORPO ILLUMINANTE DI PROPRIETÀ PRIVATA ALIMENTATO DA FORNITURA DI ENERGIA PUBBLICA