area blu
vivere la città | area pianificazione e progettazione

CITTÀ DI IMOLA

GARA EUROPEA A PROCEDURA APERTA PER L'AFFIDAMENTO IN CONCESSIONE MEDIANTE FINANZA DI PROGETTO DEL SERVIZIO DI ILLUMINAZIONE PUBBLICA DEL COMUNE DI IMOLA, DELLA GESTIONE, MANUTENZIONE, ORDINARIA E STRAORDINARIA CONSERVATIVA, NONCHE' DELLA PROGETTAZIONE E REALIZZAZIONE DEI LAVORI DI RIQUALIFICAZIONE DEGLI IMPIANTI CON PREDISPOSIZIONE AI SERVIZI SMART CITIES E EVENTUALI LAVORI EXTRACANONE .

CIG: 9253425 7DF
CUP: C29J20001250005

PROGETTISTA

ILLUMINAZIONE PUBBLICA COMUNE DI IMOLA

Committente : AREA BLU S.p.a.

Responsabile del Procedimento:
Ing. Alessio Frascari

TAVOLE ILLUSTRATIVE DEL PERIMETRO DI GESTIONE AGGIORNATO AL 31/01/2022

scala 1:2000

N.:	Data:	Redattore:	Approvazione:	Descrizione:
00	27/05/22	Ing. A. Frascari		

GEN 2022

CI04

AREA BLU S.p.a C.F. P. IVA, e registro imprese Bologna n. 00826901203 - r.e.a. 368007 - sede legale Via Montanara 10, 40026 Imola (BO) tel 0542 24782
sede operativa via Poiano 11, 40026 Imola (BO) tel. 0542/642336

QUADRO DI UNIONE

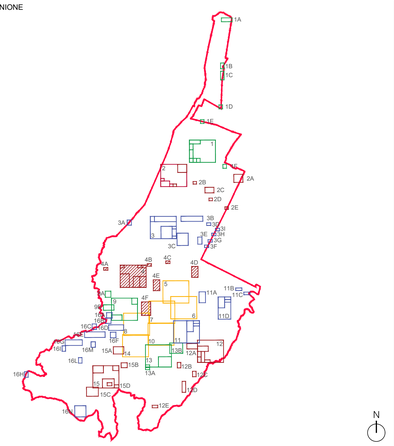

LEGENDA DELLO STATO DI FATTO

COMPRESI NEL PERIMETRO DI GESTIONE

●	CORPO ILLUMINANTE DI PROPRIETÀ' DEL COMUNE DI IMOLA ESISTENTE PRIMA DEL 09/11/2020
×	CORPO ILLUMINANTE DI PROPRIETÀ' DEL COMUNE DI IMOLA PRESO IN CARICO FRA IL 09/11/2020 E IL 31/01/2022

ESCLUSI DAL PERIMETRO DI GESTIONE

●	CORPO ILLUMINANTE DI PROPRIETÀ' PRIVATA ALIMENTATO DA CONTRATTO DI FORNITURA DI ENERGIA PRIVATO
●	CORPO ILLUMINANTE DI PROPRIETÀ' PRIVATA ALIMENTATO DA FORNITURA DI ENERGIA PUBBLICA

I numeri presenti in tavola fanno riferimento alle etichette dei punti luce, ove presenti.

4A - CASE GALLONE

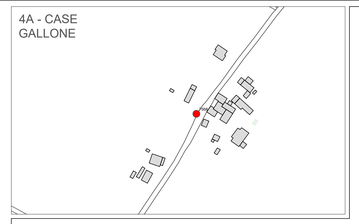

4B - INCROCIO VIA MURAGLIONE - VIA MONTECARBONE

4C - INCROCIO VIA PRATI CUPI - VIA CORRECCHIO

4 - CASOLA CANINA

4F - VIA CORRECCHIO - VIA DI VITTORIO

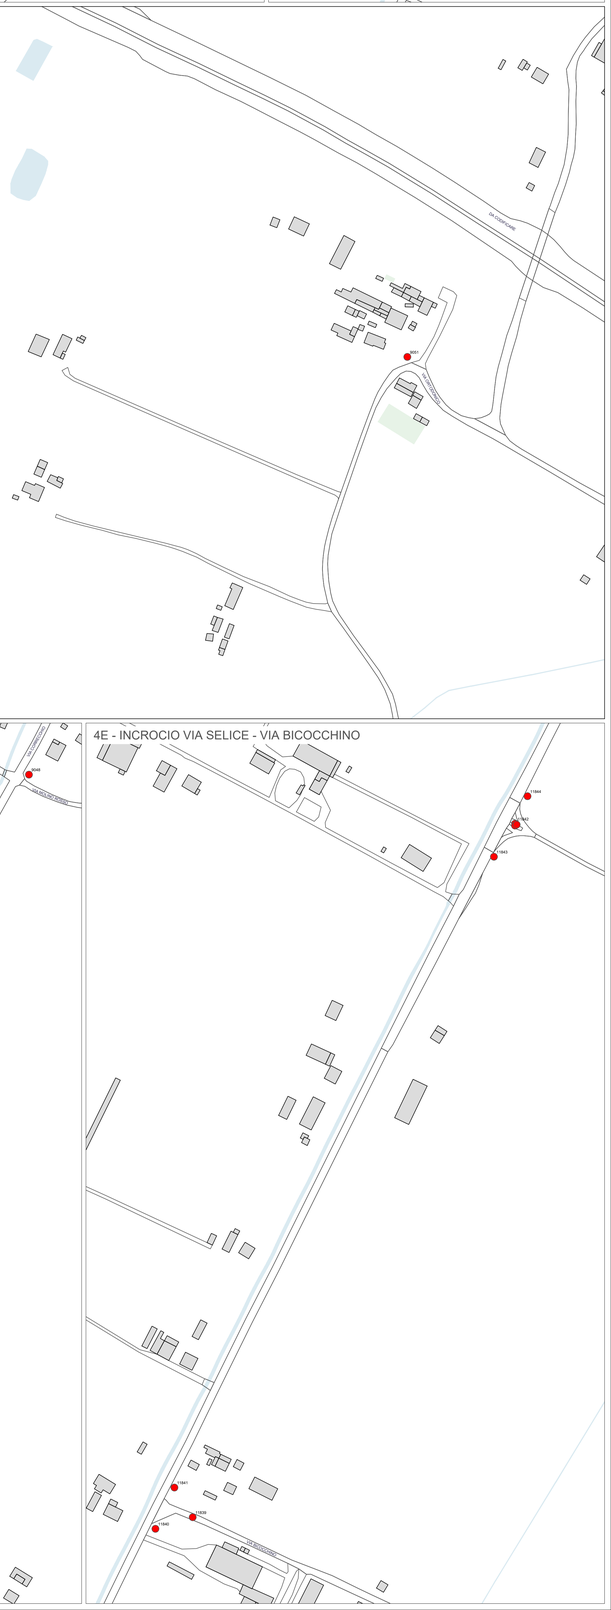

4D - INCROCIO VIA CORRECCHIO - VIA LASIE

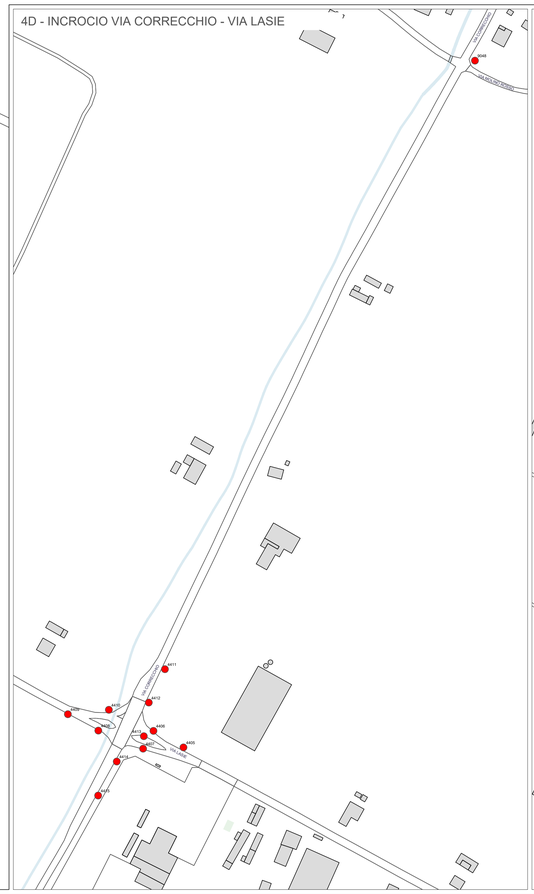

4E - INCROCIO VIA SELICE - VIA BICOCCHINO